



Samþykkt á fundi bygginga-  
nefndar þ. 17.5.1990  
BYGGINGAFULLTRÚINN  
HAFNARFIRÐI  
*[Signature]*

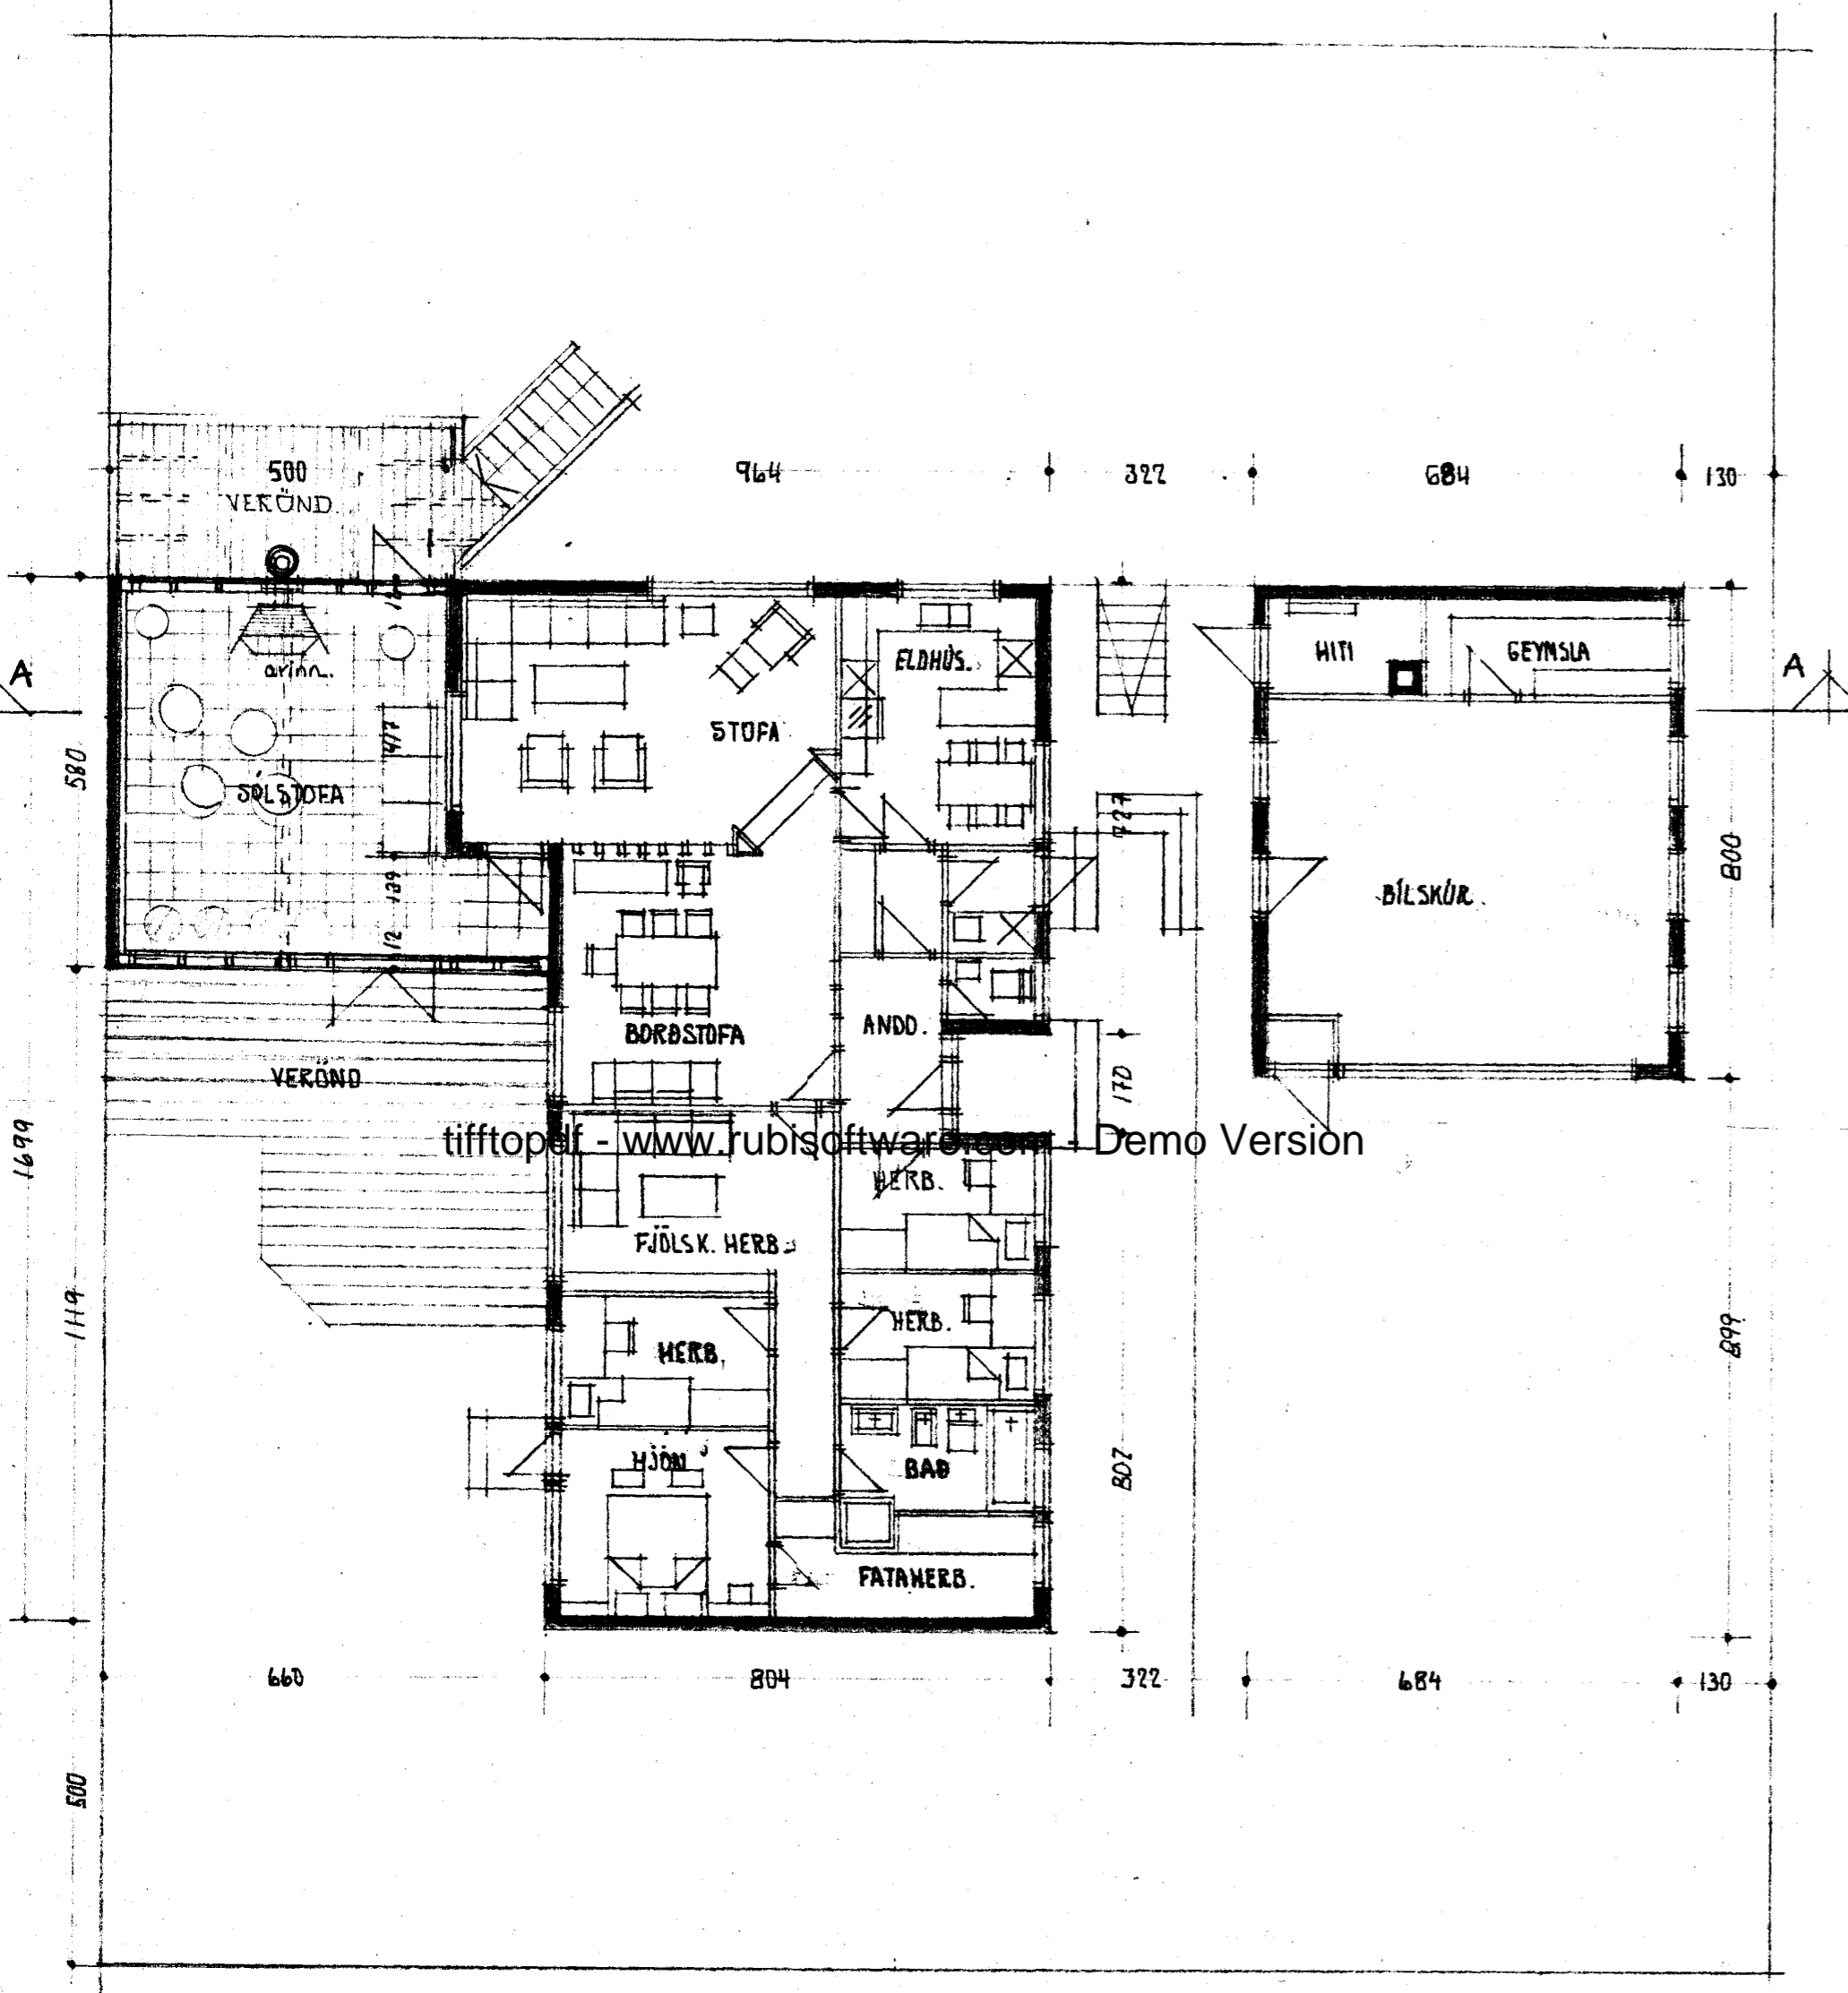


tifftopaf - www.rubissoftware.com Demo Version

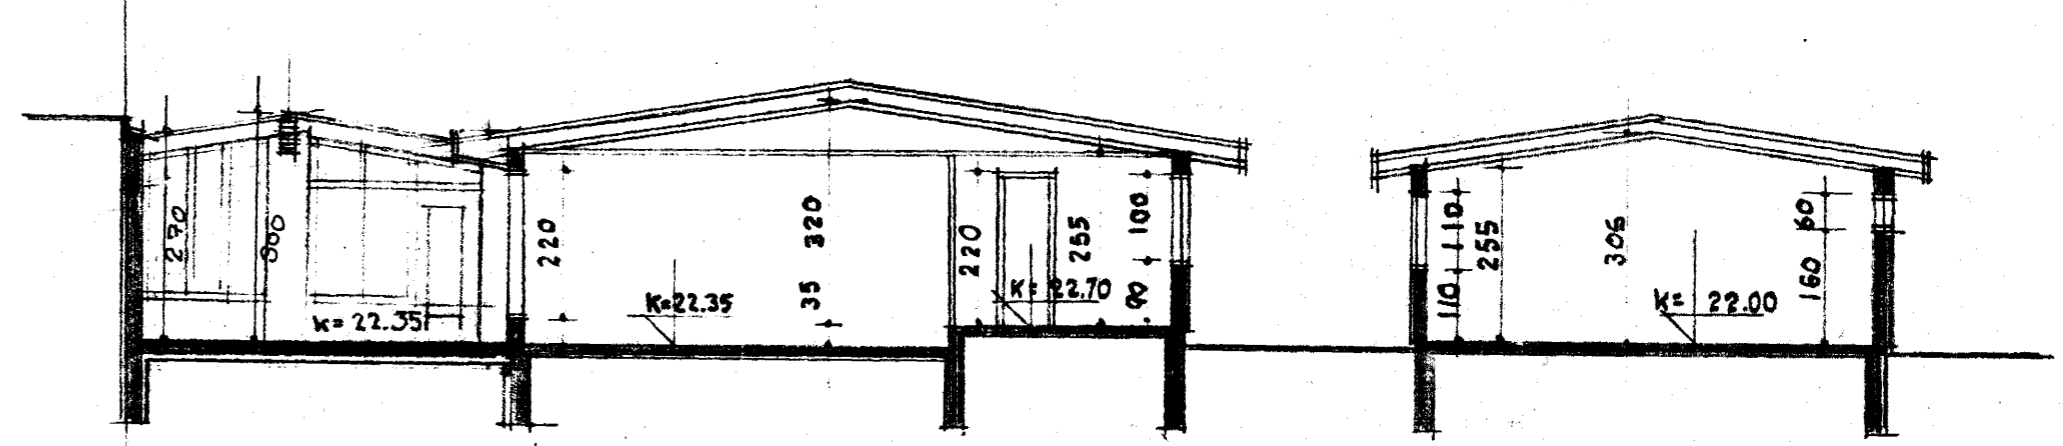


SNID A-A M. 1:100

SKÝRINGAR. (SÓLSTOFA)  
UNDIRSTÖÐUR: STAÐSTEYPTAR Á HRAUNFYLINGU  
BOTNPLATA: STAÐSTEYPT A ELDHUGRÖN OG HRAUNFYLINGU  
VEGGUR Á LÖBBARÖCKUM STAÐSTEYPTUR, ELDHUGRÖN OG MÚRERHUGRÖN  
GLERVEGLIK. BYGGÐIR ÚR BLÖÐGARÐMUM.  
GLER TUVFALT EINANUMUNARGLER.  
PAK: BURÐAR, BITAR ÚR LÍMTRÉ. GLER: TUVFALT PLEXIGLER.  
GENGID SKAL FRA ÖPNU ELDSÆÐI Í SAMHÆMI VIÐ REFLUGERÐIR.

STÆÐIR.  
SÓLSTOFAN ER 31,4 M<sup>2</sup> BR. OG 89 M<sup>3</sup> BR.

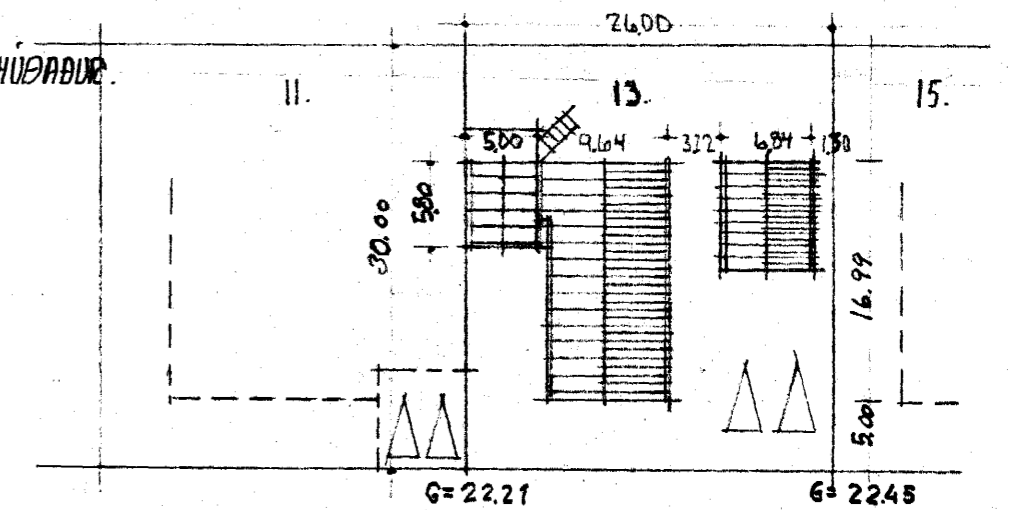

AFSTÖÐUMYND M. 1:500

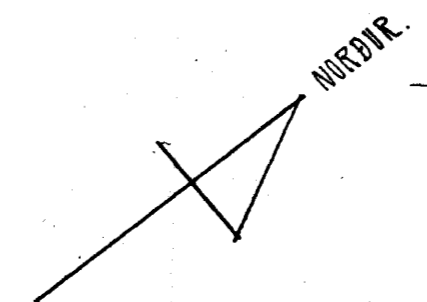

GRUNNMÝND HÆÐAR M. 1:100

HÚS TEIKNAD 11 MAÍ 1974 AF TEIKNISTOFUNNI ARKÓ.  
SÓLSTOFA TEIKNUD 1 JÚLÍ 1989 AF SIGURÐI ÞORVARÐARSONI BYGGINGAÆFR. BFI.  
STRANDG. 11 220 HAFNARFIRÐI. SÍMI 651510.  
*[Signature]*  
BREYTT 11 MAÍ 1990 *[Signature]*