


SUÐUR

Verði hástið hitað upp til 100-þröðu, með olíuþvinnu og öðrum á annan hátt, skal hafi fullt samráð við byggingafrátt og slökkviliðsstjóra um frágang slits útbúnaðar.


Samþykkt á fundi bygginga-
nefndar þ. 18. 6. 1975
BYGGINGAFULLTRÚINN
Í HAFNARFIRÐI
F. Sigurðsson

Ganga skal frá öðru
eldstaði í samráði við
slökkviliðsstjóra

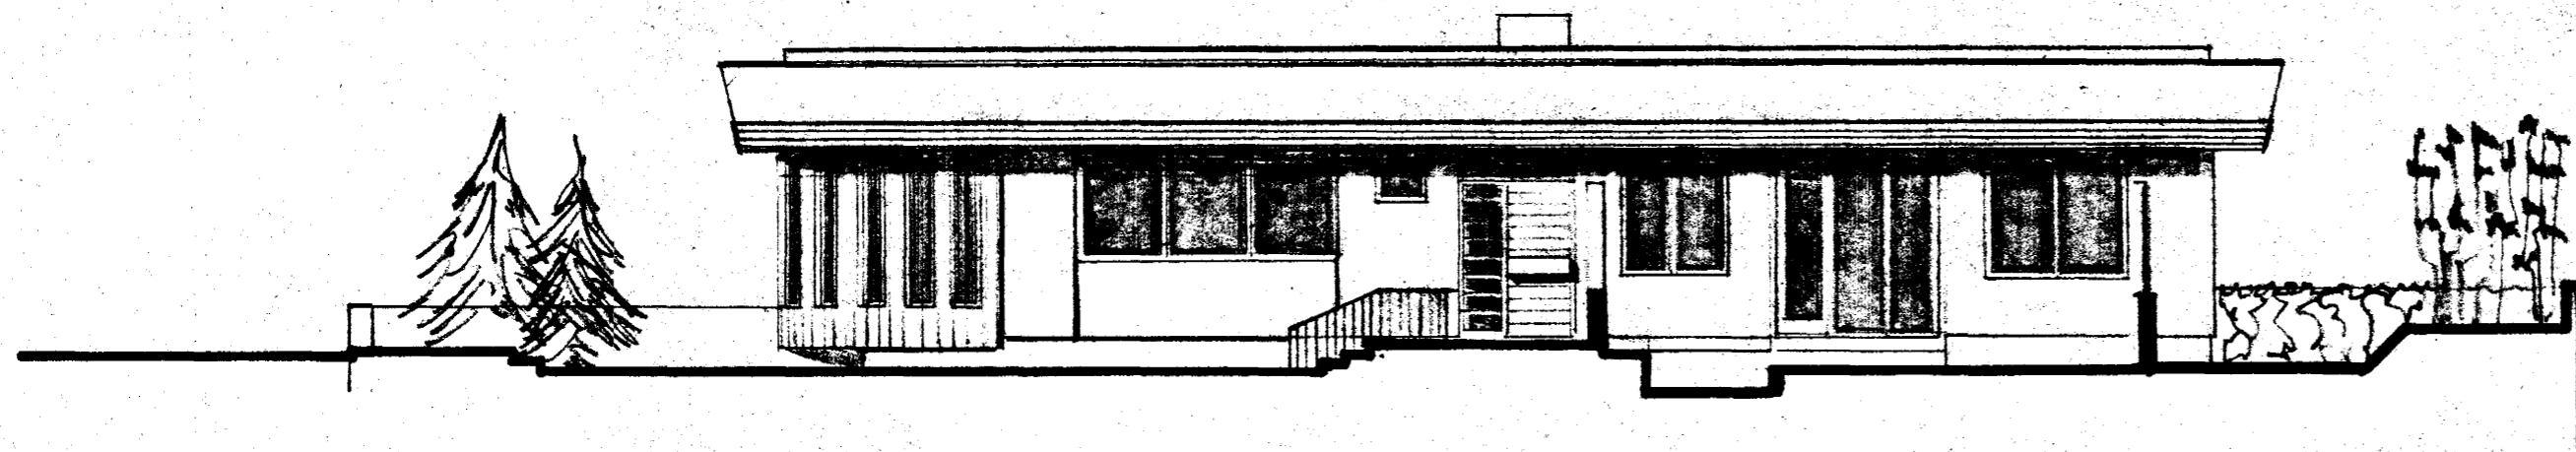


AUSTUR

tifftopdf - www.rubissoftware.com - Demo Version

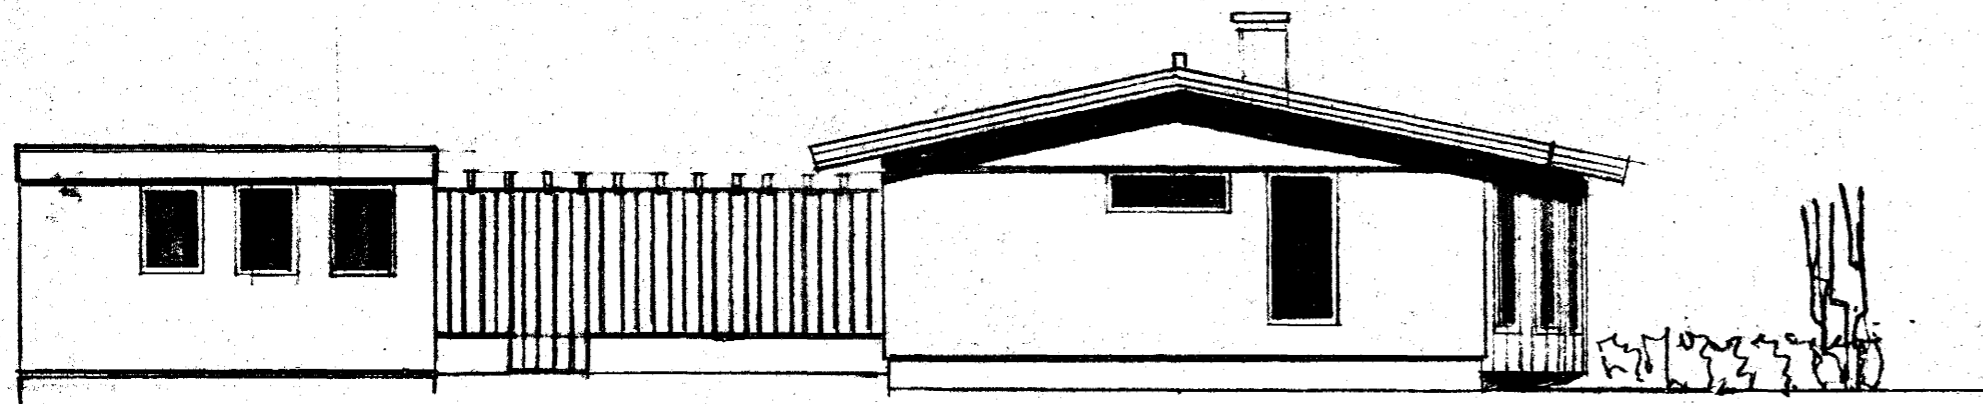

NORÐUR

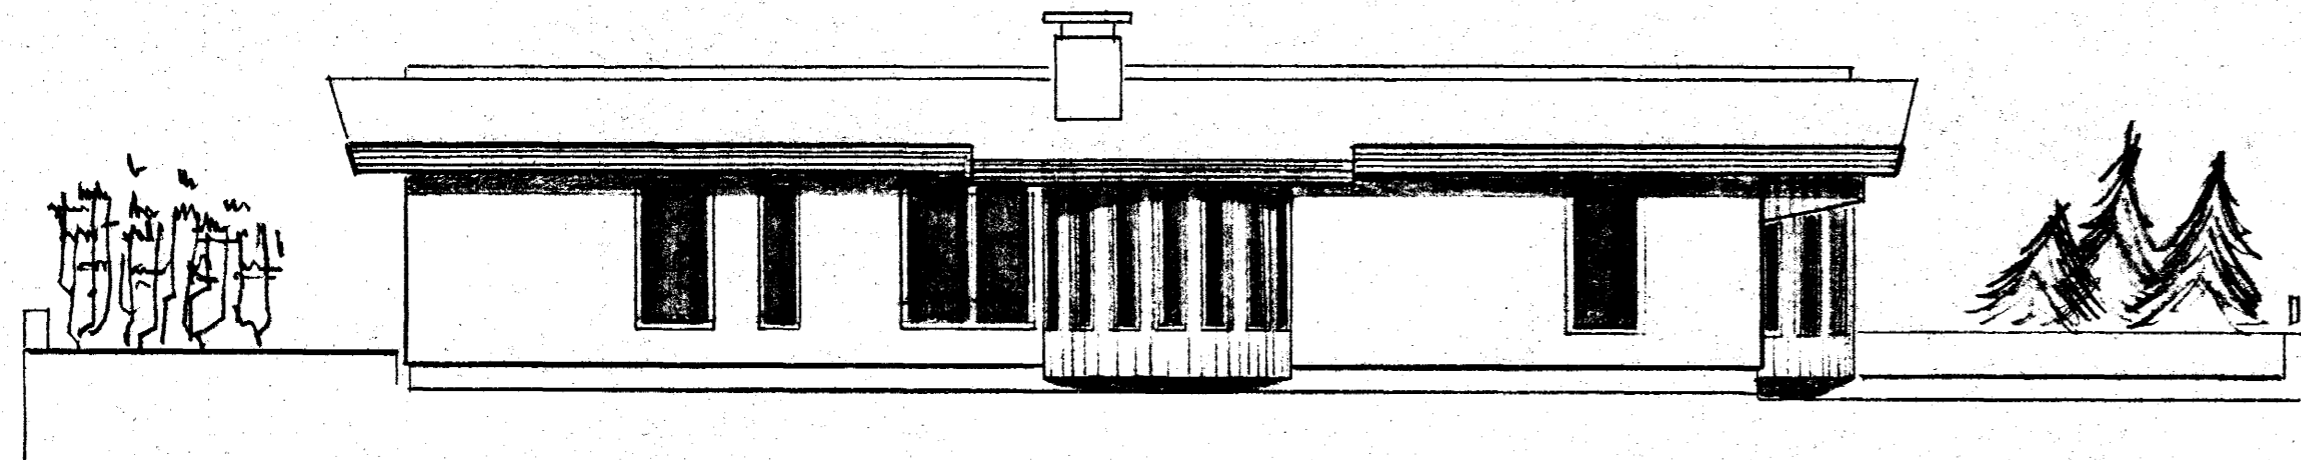

VESTUR

