
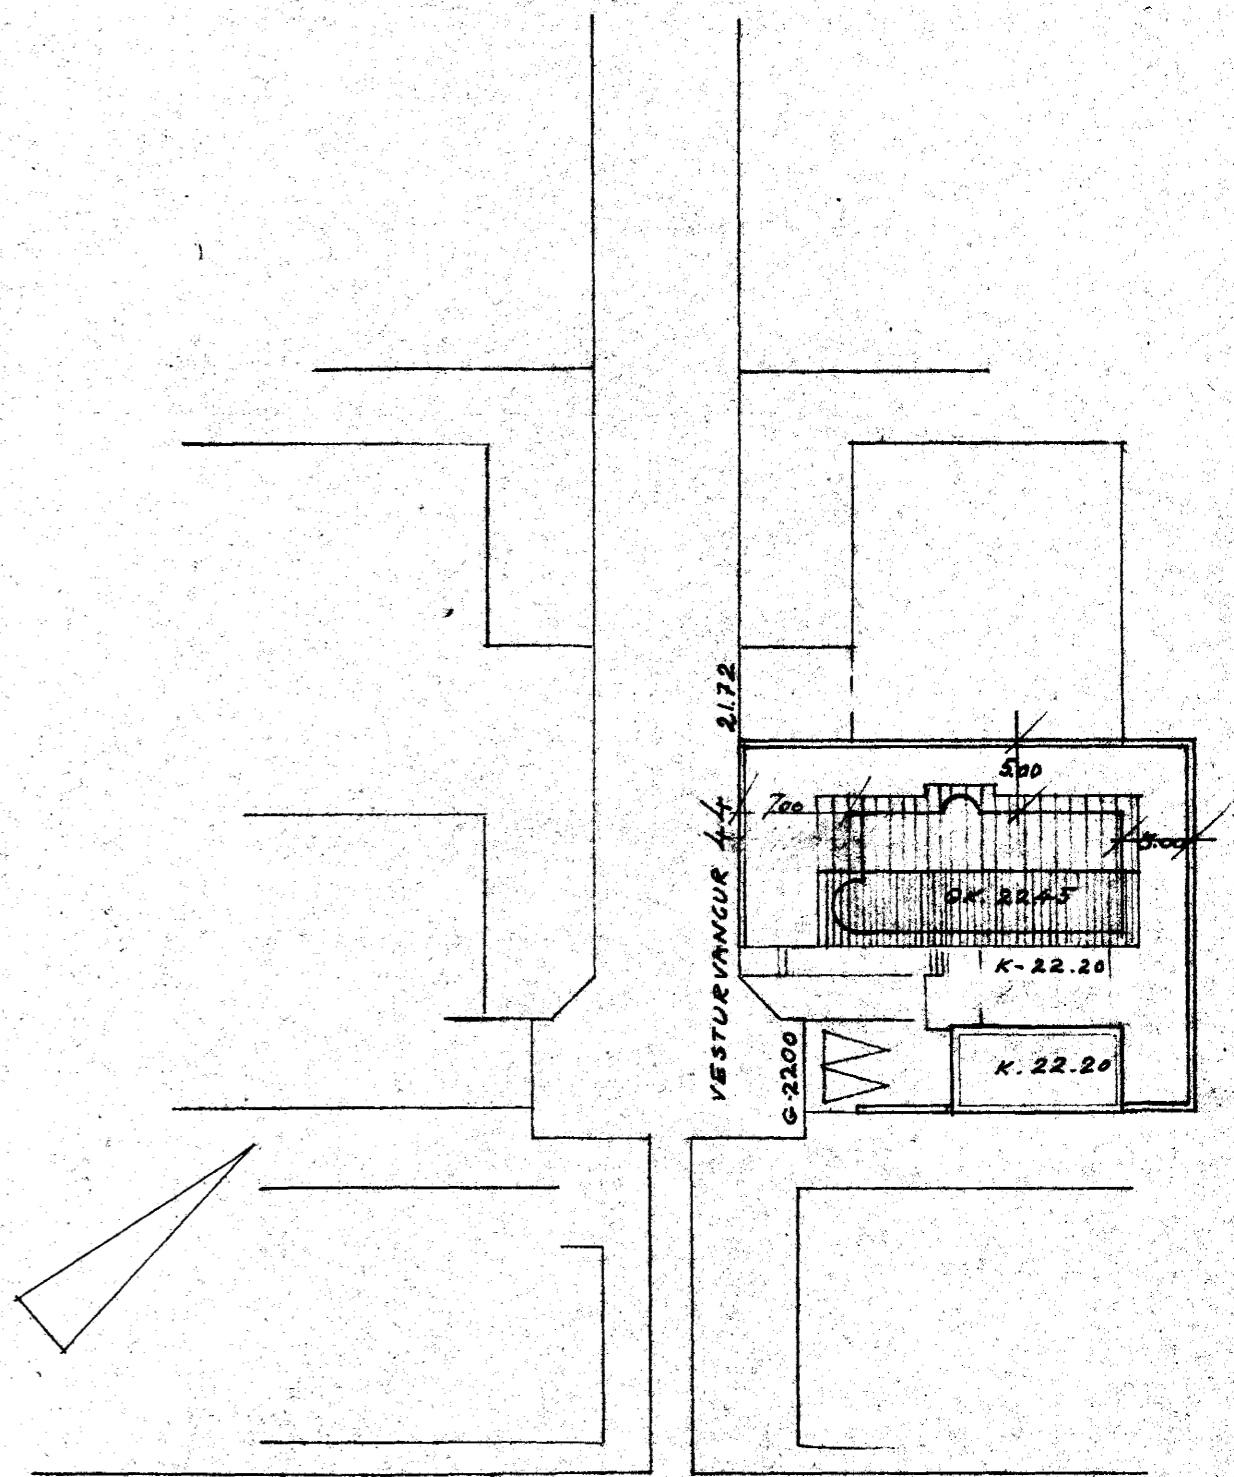


Verði húsið hlið upp til trád-birgða, með olíu- og rafmagnsleiðum á annan hátt, skal hætt fulli samráði við byggingafulltrúa og stökkvillissjóra um frágang slíks útbúnaðar.

Samþykkt á fundi bygginga-  
nefndar þ. 18.6.1975  
BYGGINGAFULLTRÚINN  
Í HAFNARFIRÐI  
*P. Soguntsson*

Ganga skal frá opna  
eldstæði í samráði við  
stökkvillissjóra

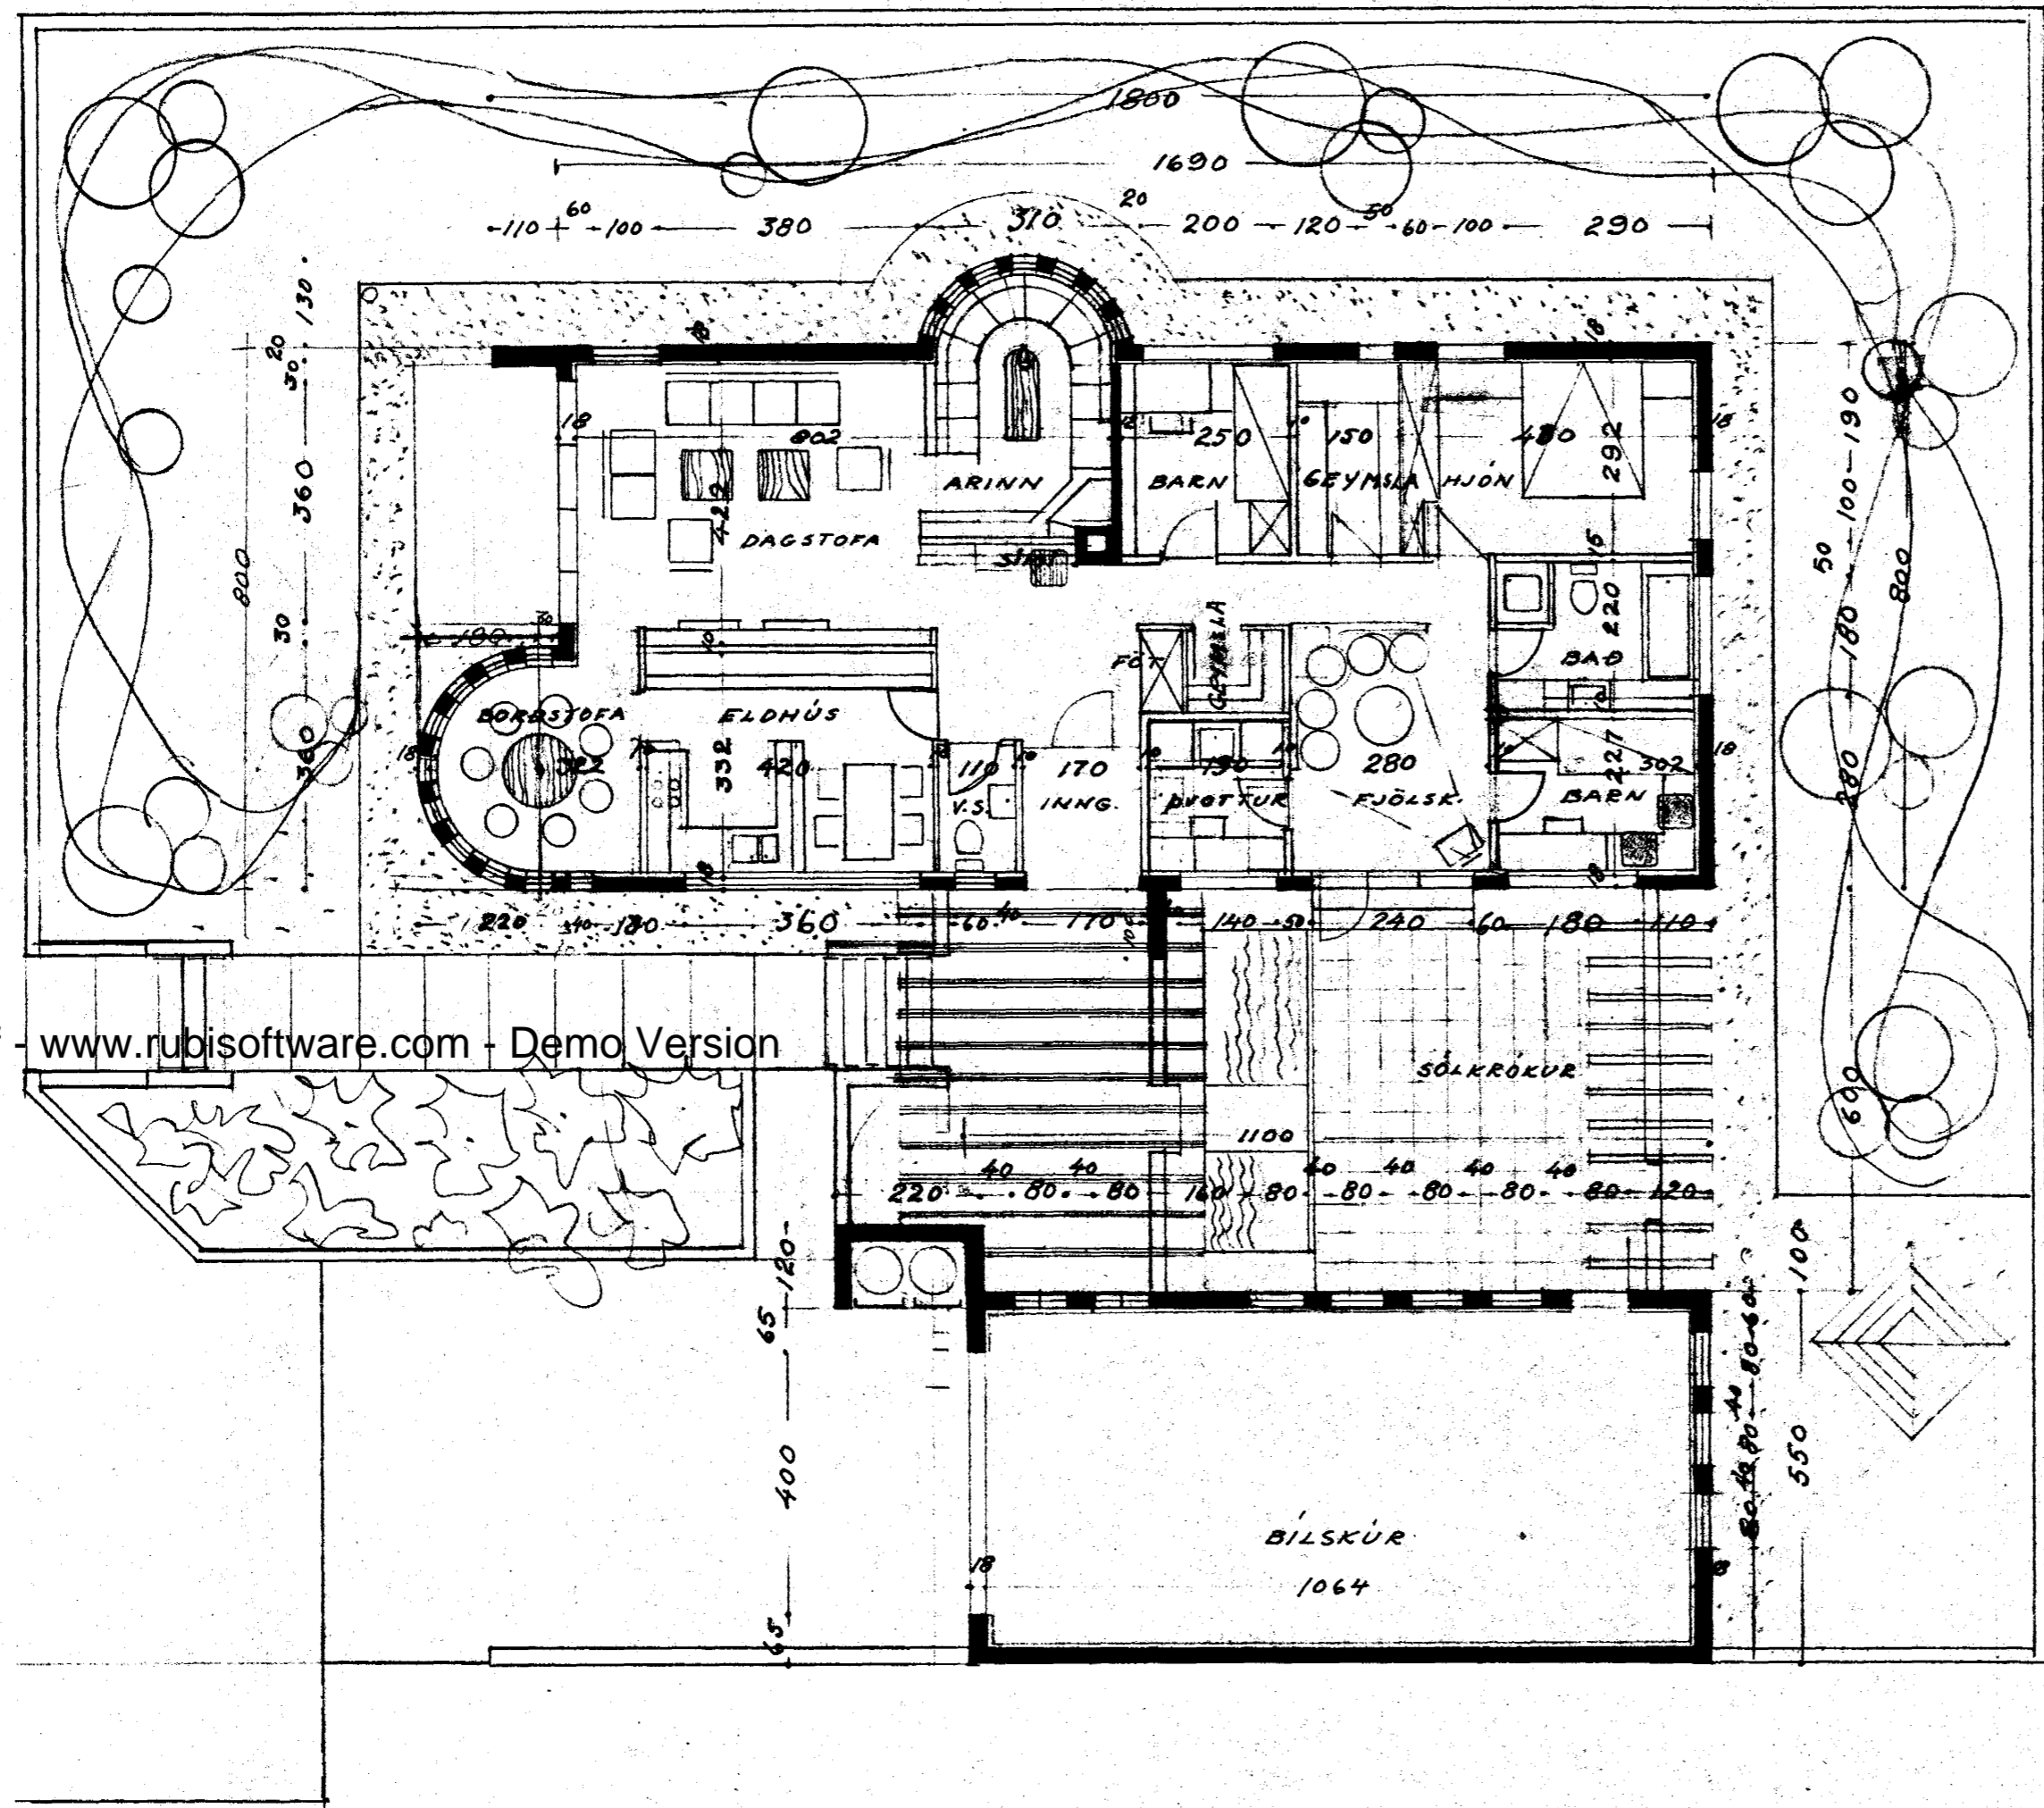

BRUTTO FLATARMÁL 142 m<sup>2</sup>  
NETTO " 126 m<sup>2</sup>  
BRUTTO FLATARMÁL BIFREIÐARG. 60.5 m<sup>2</sup>