



Samþykkt á fundi bygginga-
nefndar þ. 16/4 1975
BYGGINGAFULLTRÚINN
Í HAFNARFIRÐI
F. Sigurðsson

*Verði hestí hlað upp til trád-broða,
með öflukyndilum eða á annan hátt,
skal hafi fullt samráð við byggingafróða
og sléktvildsstjóra um frágang slíks
útbúnaðar.*

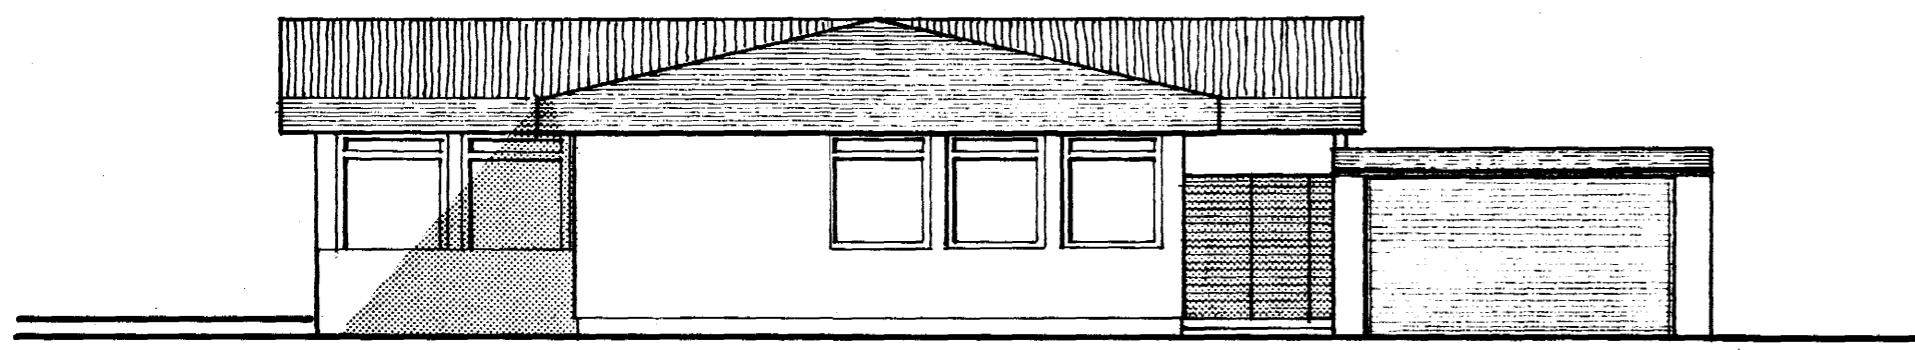


SUÐVESTUR

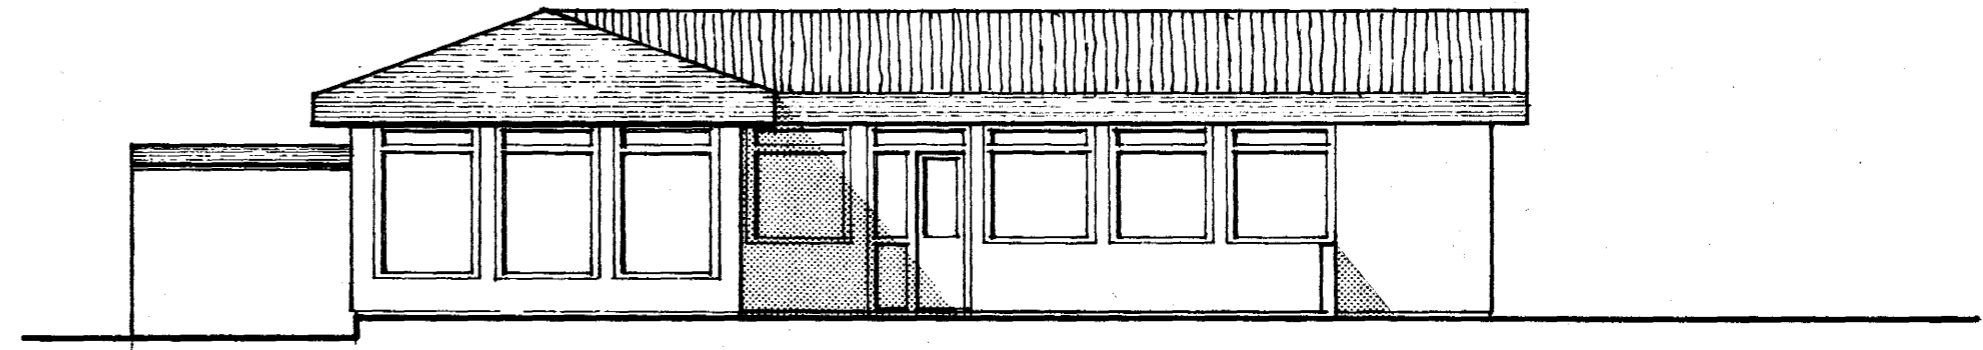


NORVESTUR

tifftopdf - www.rubissoftware.com - Demo Version

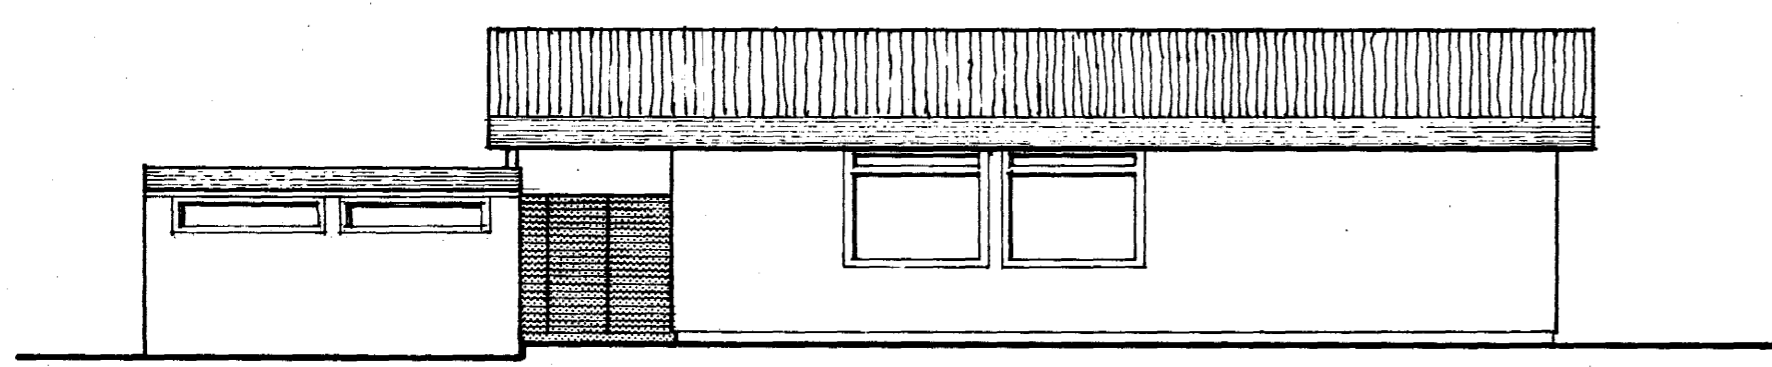

NORÐAUSTUR

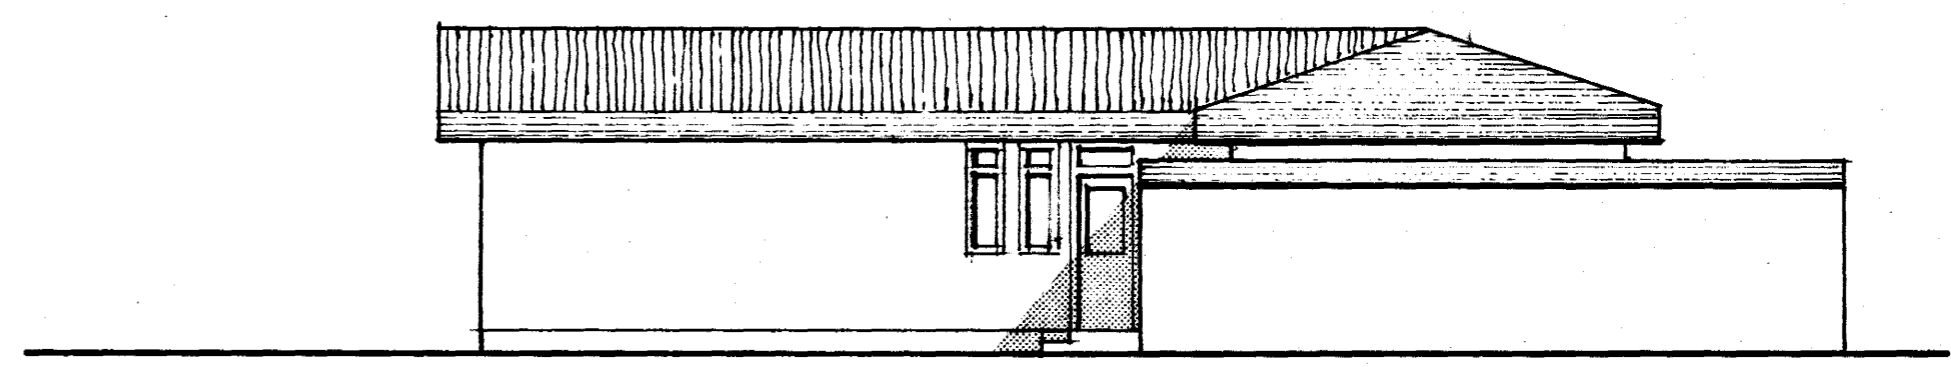

SUÐAUSTUR

TEIKNISTOFAN GARDASTRÆTI 17 REYKJAVÍK SÍMI 16577

Kvæði 1:100	Dagsetn 14.4.75	Teiknað Steðna	Breytt	Teikn no
VESTURVANGUR ^{1/6} 46 HAFNARFIRÐI. ÓTLIT.		<i>Palmas' Olason</i>		