Verði húsið hitað upp til bráðabirgða, með olíukyndi[illegible] eða á annan hátt, skal haft [illegible] samráð við byggingafulltrúa og slökkviliðsstjóra um frágang slíks útbúnaðar.

Samþykkt á fundi bygginganefndar þ. 16/4 1975
BYGGINGAFULLTRÚINN Í HAFNARFIRÐI
F. Sigurðsson




tifftopdf - www.lubisoftware.com - Demo Version

GRUNNMYND




SNEIÐING A

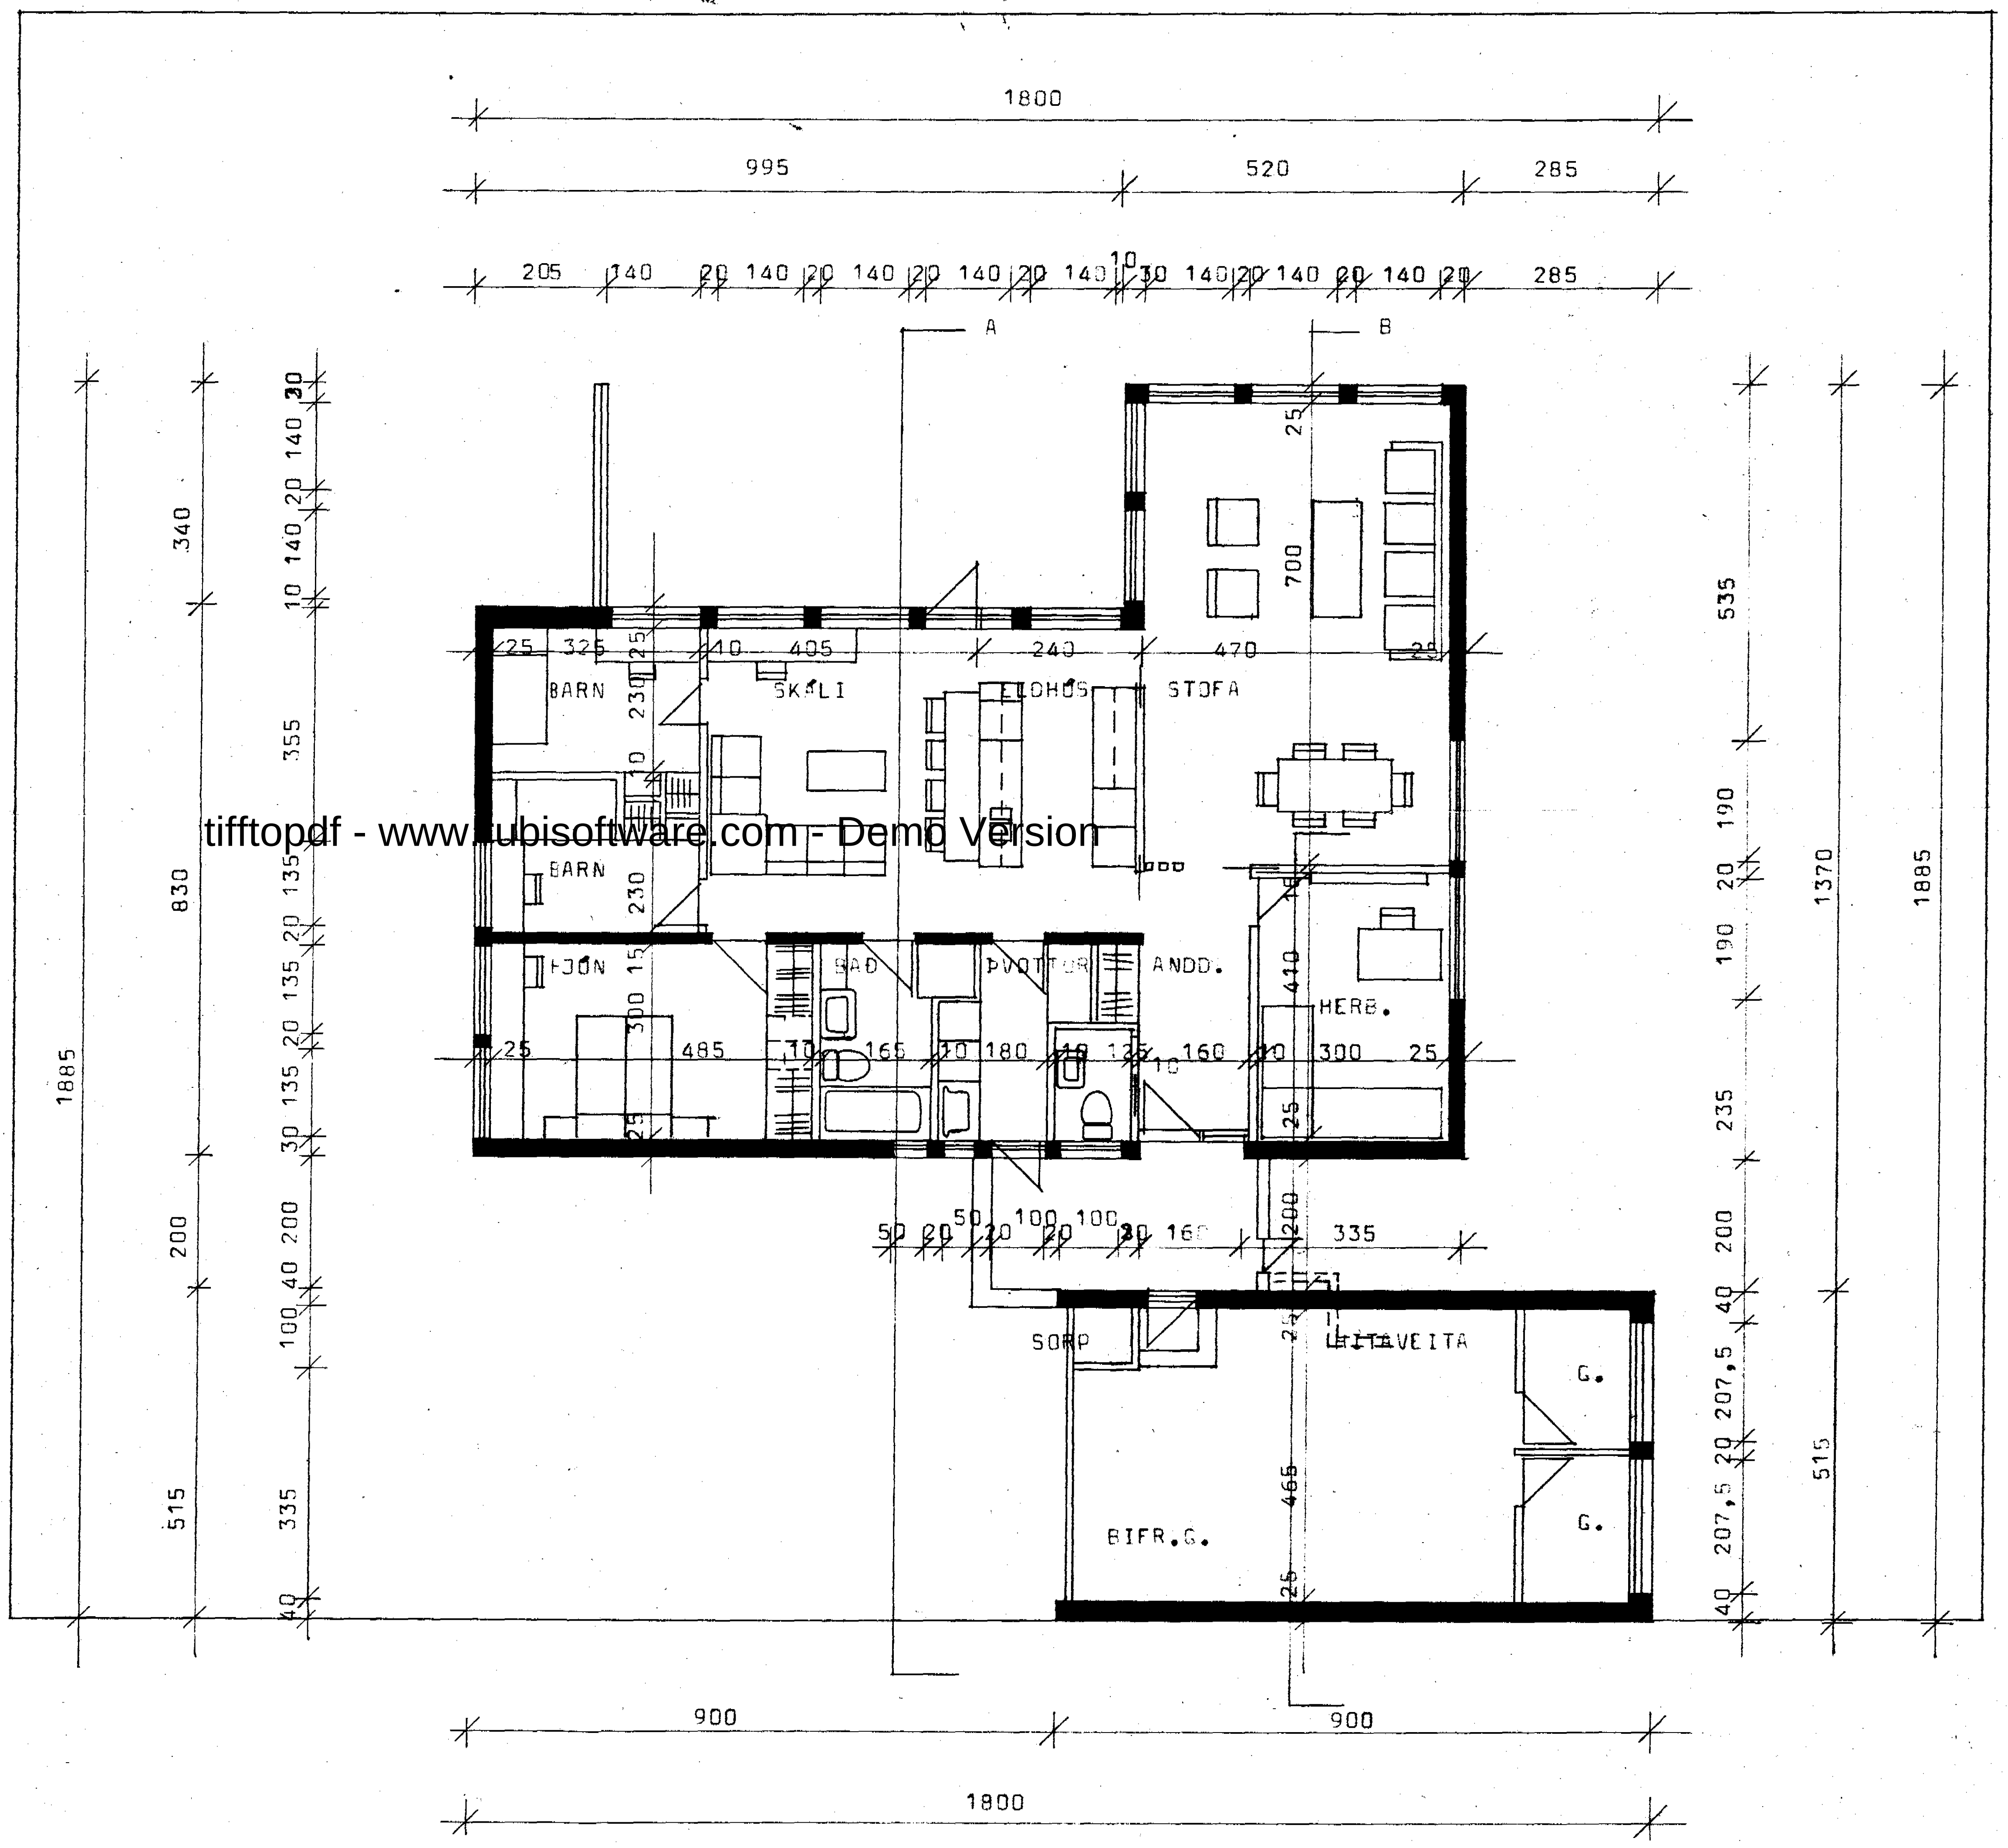


SNEIÐING B

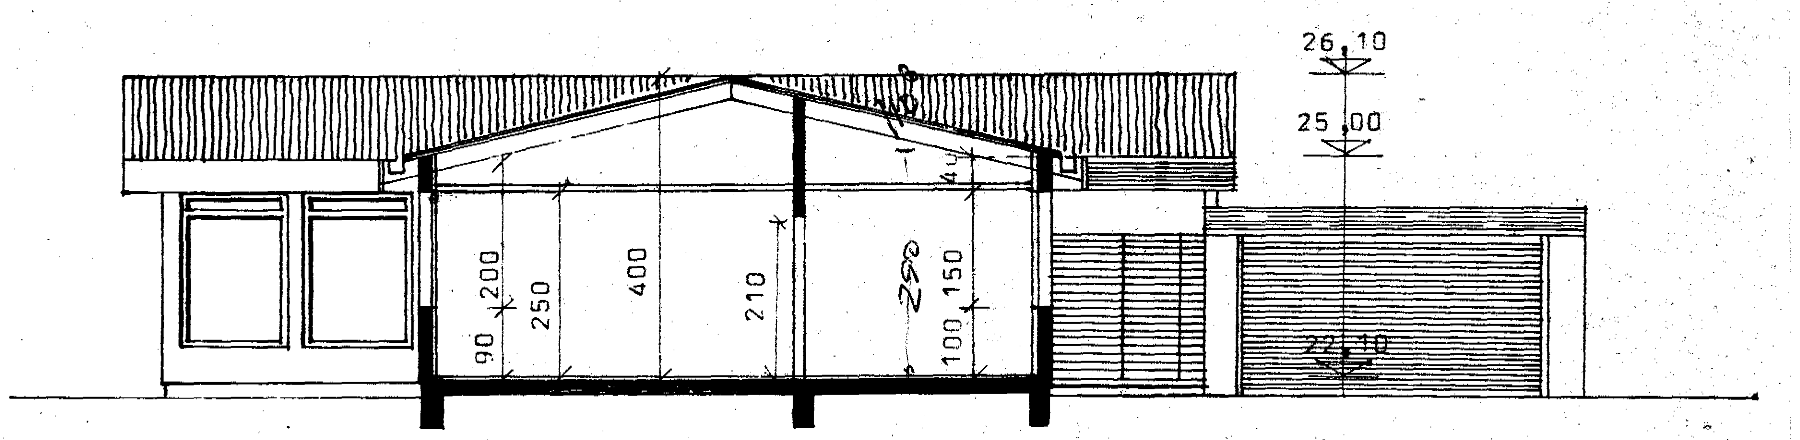


AFSTÖÐUMYND 1:500

FLATARMÁL HÚSS 143,4 $m^2$ x 3,45 = 495.0 $m^3$
" BIFREIÐARG. 46,3 $m^2$ x 2,65 x 123.0 +
SAMTALS 189,7 $m^2$ 618.0 $m^3$

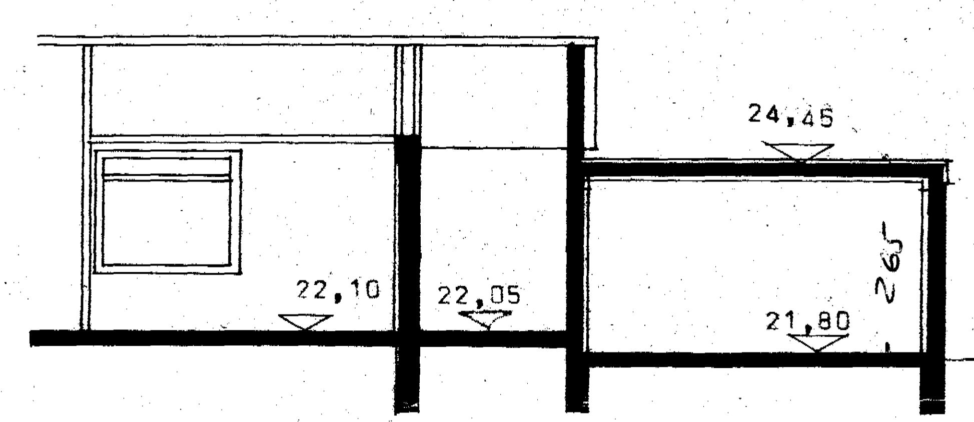**TEIKNISTOFAN GARÐASTRÆTI 17 REYKJAVÍK SÍMI 16577**

| Kvarði 1:100/1:500 | Dagsetn 14. 4. 75 | Teiknað S.S. | Breytt | Teikn no |
|---|---|---|---|---|

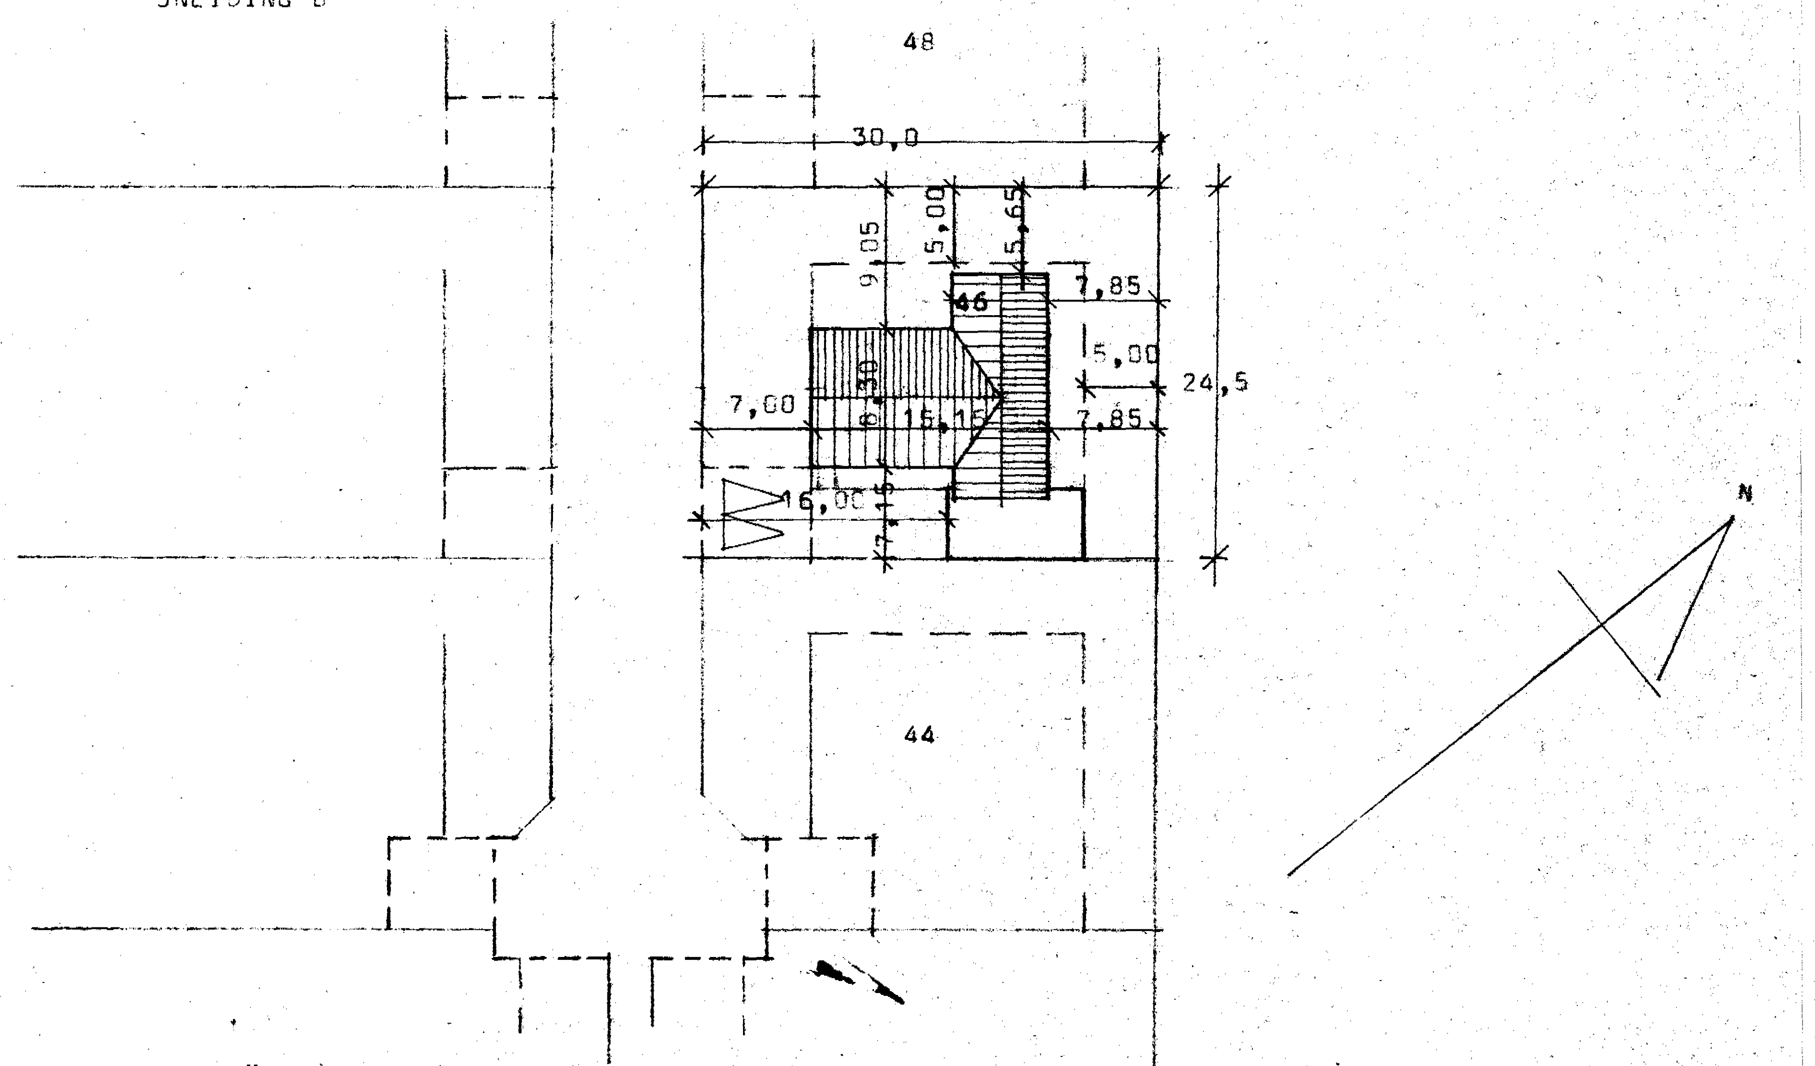VESTURVANGUR ~~46.~~ 16 HAFNARFIRÐI.
GRUNNMYND, AFSTÖÐUMYND, SNEIÐING.

Pálmar Ólason