
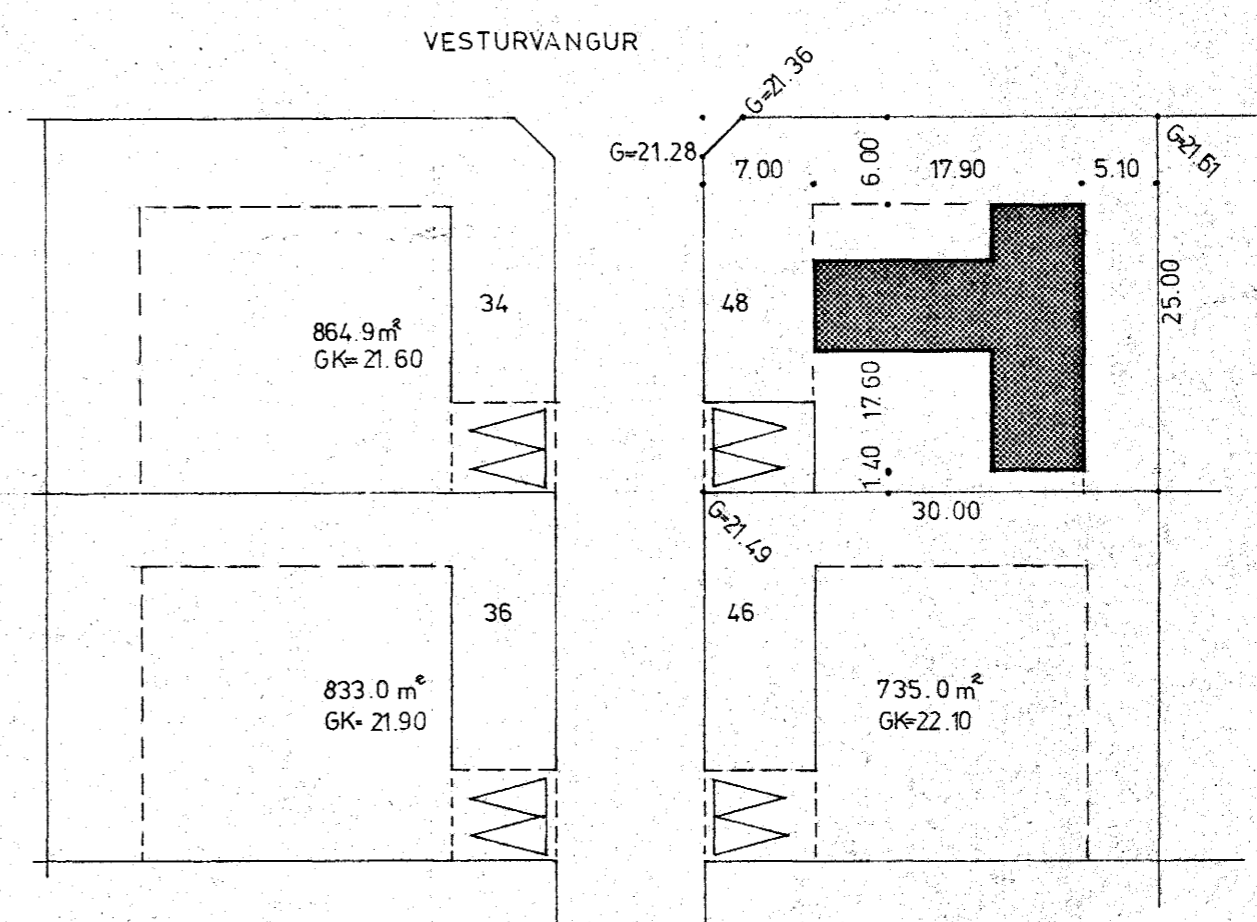
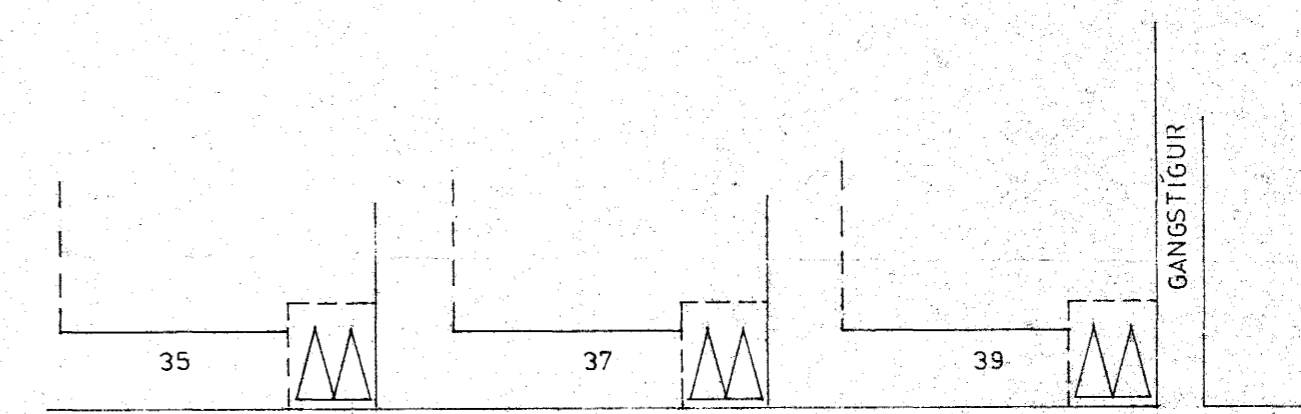
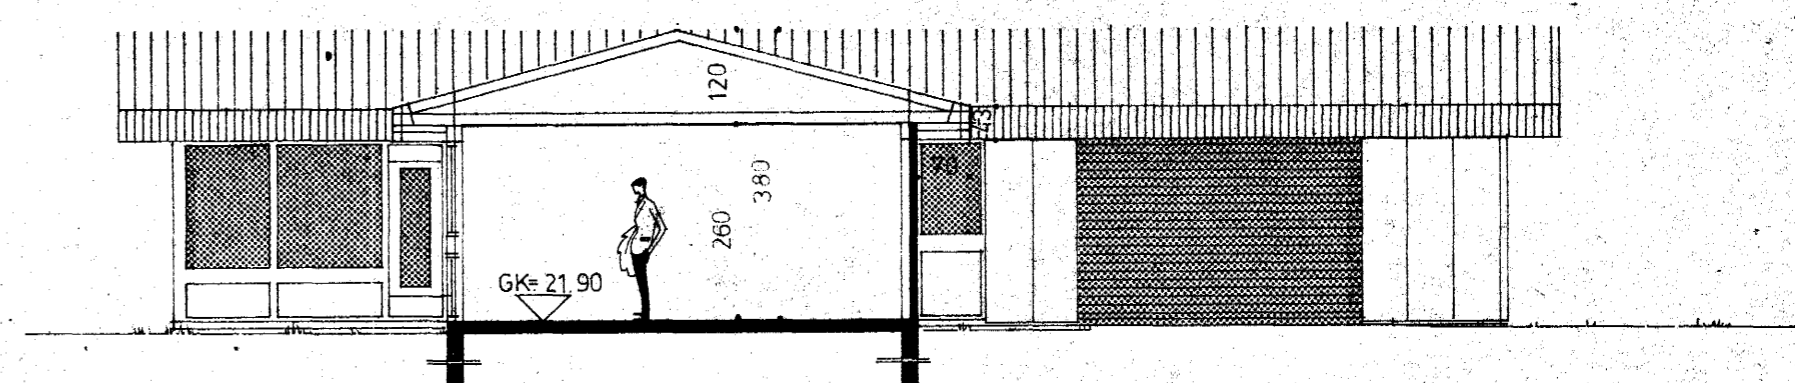


Samþykkt á fundi bygginga-
nefndar þ. 28.5.1975
BYGGINGAFULLTRÚINN
Í HAFNARFIRDI
F. Sigmundsson

Verðir höfðir hafa verið til fráséðir,
með góðri samþykkingu og á annan hátt,
sér hafa verið samþykkt við byggingafulltrúa
og stjórnvaldsstjóra um frágang slíks
úthúnaðar.

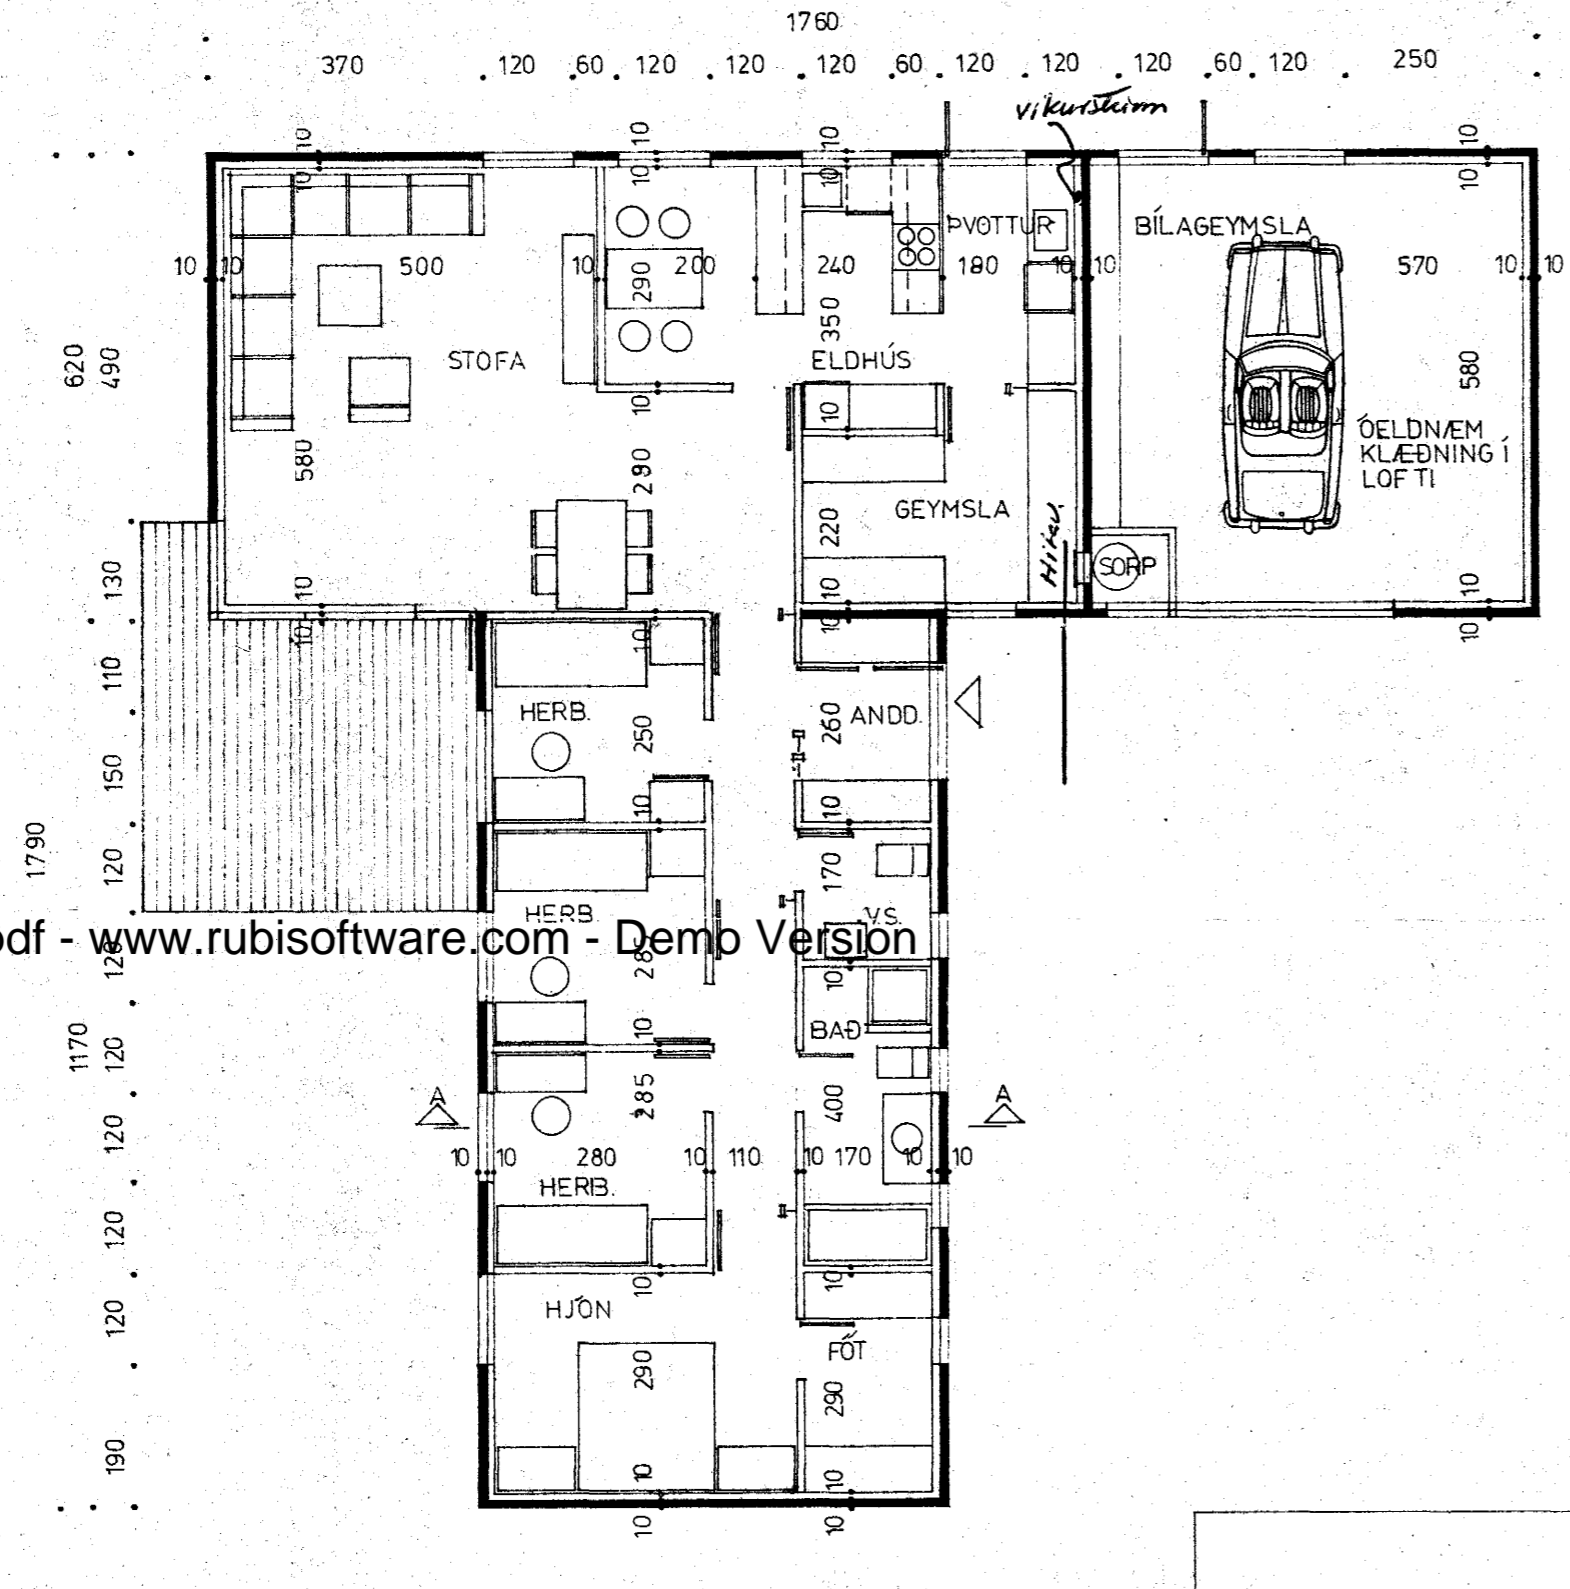

tifftopdf - www.rubissoftware.com - Demo Version

ÍBÚÐ BRÚTTÓ 143m² — NETTÓ 125m²
BÍLAGEYMSLA 38m²
SAMTALS 181m²
LÓÐ — 746.9m²

	RVÍK APRÍL 75	VERK LAUGAVEGUR 120 PÓSTHÓLF 5076, REYKJAVÍK SÍMI 25600.	GERÐ NR. V 120
	REIKN. S.S.		VERK NR. 236
	MÆLIKV.		TEIKN NR. 1
1:100 1:500	GRUNNMYND, SNID OG AFSTÖÐUMYND		