



Verki hósti hlið upp til frjó-birgða,
með ofurvaldahlutum eða á annan hátt,
skal hafi farið samráð við byggingafulltrúa
og stökkvilds stjóra um frágang slíks
útbúnaðar.

Samþykkt á fundi bygginga-
nefndar þ. 28. 5 1975
BYGGINGAFULLTRÚINN
Í HAFNARFIRÐI


G. Sigurðsson

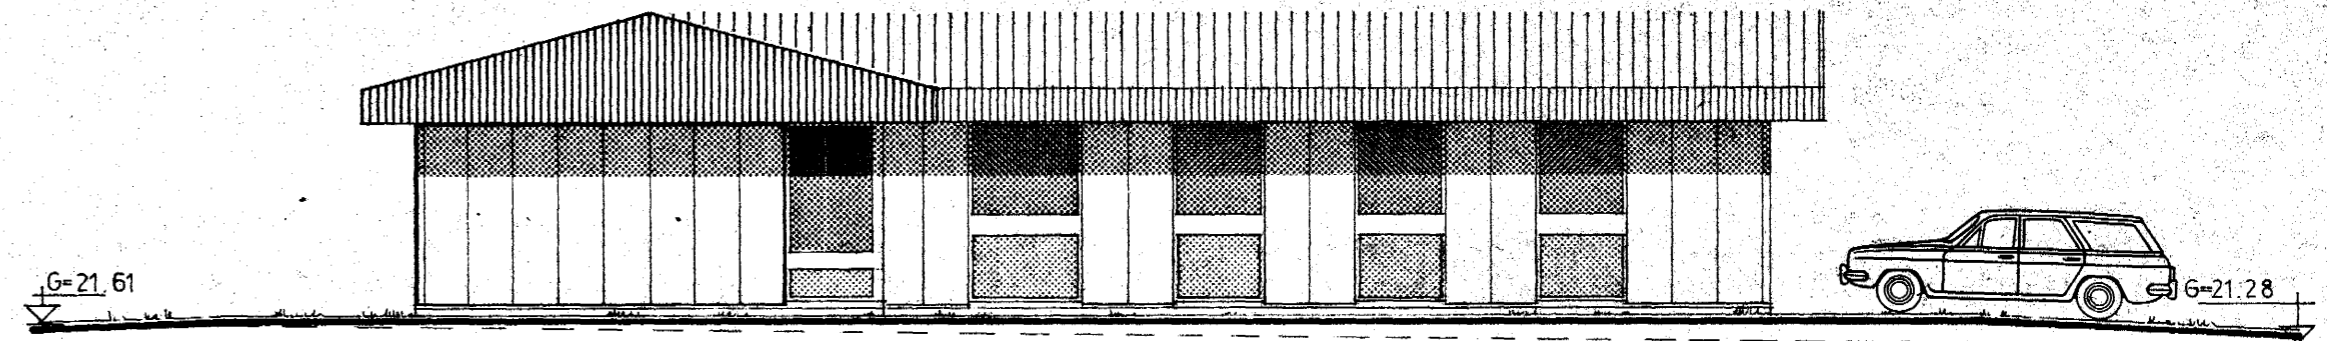


HLIÐ NORÐVESTUR

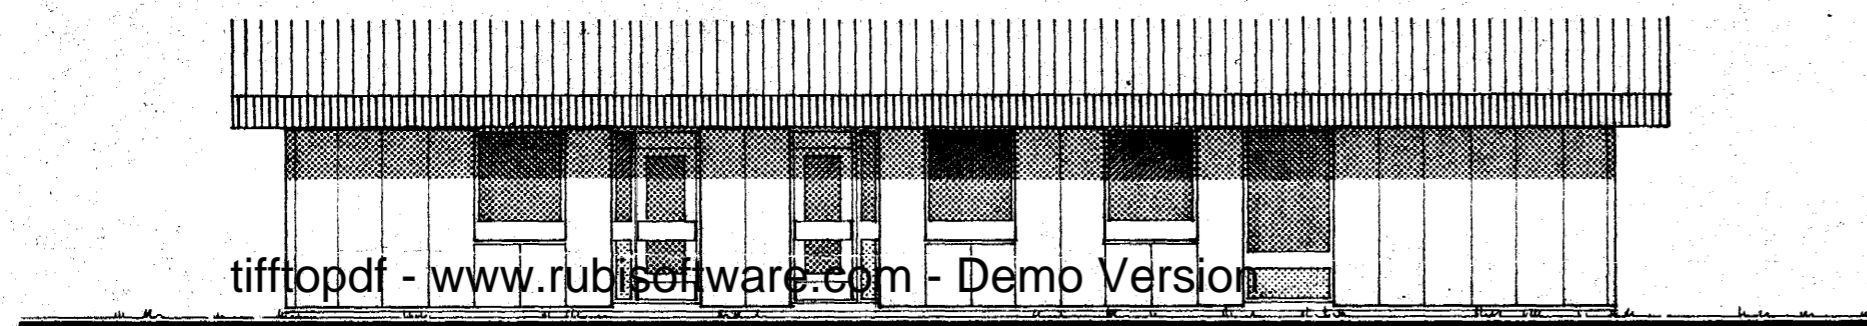


HLIÐ NORÐAUSTUR

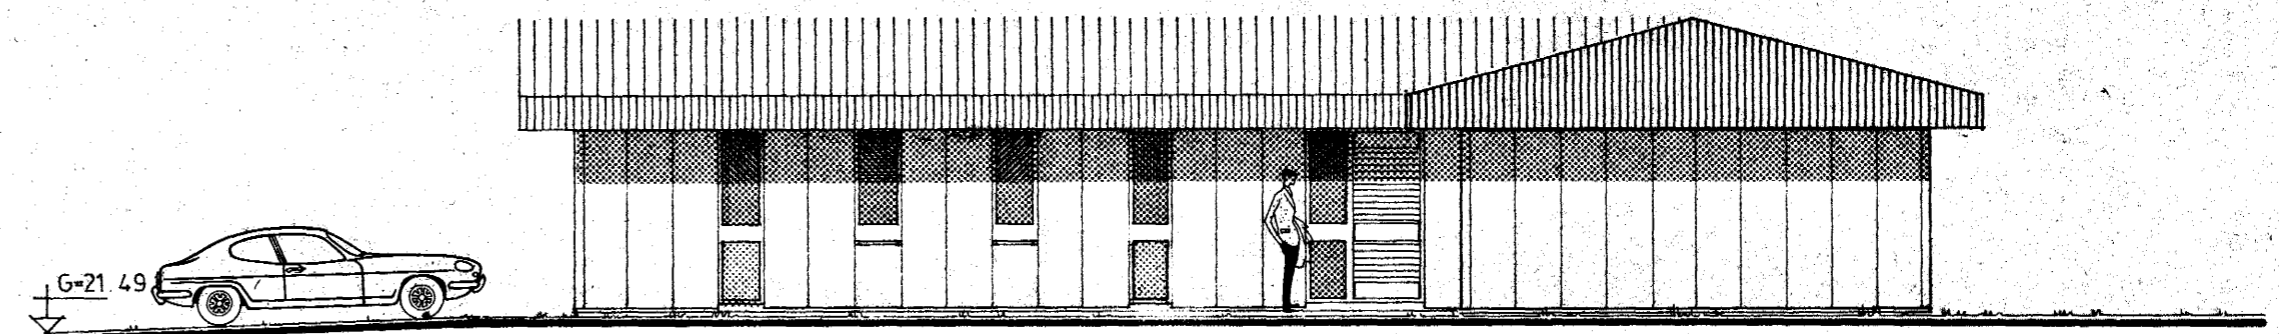

HLIÐ SUDAUSTUR

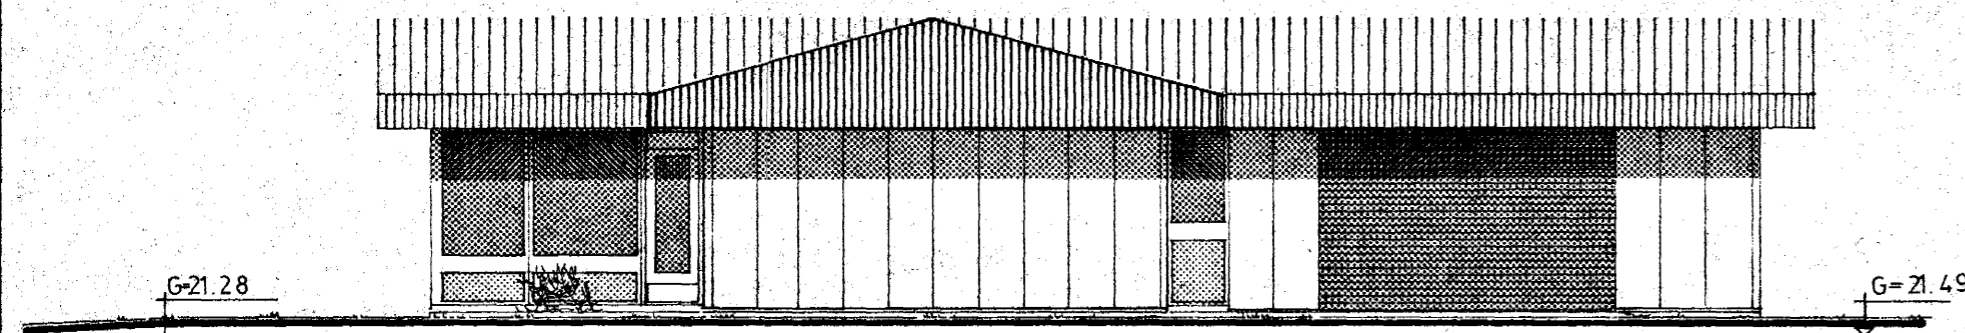

HLIÐ SÚBAUSTUR

	RVÍK 1 APRIL '75	VERK! LAUGAVEGUR 120 PÓSTHÓLF 5076, REYKJAVÍK SÍMI 25600.	GERÐ NR. V 120
	REIKN. TEIKN. S.S. YFIRF.		VESTURVANGUR 18 HAFNARFIRÐI
	MÆLIKV.	ÚTLITSMYNDIR	TEIKN NR. 2
	1:100		