

TAFLA FYRIR TÖPPUNARSTAÐI


SKST	TÆKI	FJ	KALDIR KRANAR			HEITIR KRANAR		
			Ø15	Ø20	EIN	Ø15	Ø20	EIN
Hl	HANDLAUG	1	1		1		1	
Bk	BAÐKER	1	1		1		1	
St	STEYPIBAÐ	1	1		1		1	
Ev	ELDHÚSVASKUR	1	1		1		1	
Up	UPPÞVOTTAVÉL	1	1					
Sv	SKOLVASKUR	1	1		1		1	
Pv	ÞVOTTAVÉL	1	1					
Bs	BÍLSKURSKRANI	1	1		1		1	
Úk	ÚTIKRANI							
Vs	VATNSSALERNI	1	1					
Á	ÁFYLLING							
		9	SAMTALS	9			6	

ATHUGASEMDIR:

- PÍPUR UTANHÚSS SKAL BIKI, VEFJA MED STRIGA OG SÍÐAN BIKI Á NÝ EDA LEGGJA ÚR PLASTI
- PÍPUR FYRIR KALT VATN INNHÁSS SKAL EINANGRA MED 2SM PLASTHÓLKUM OG VEFJA MED SISALPAPPA
- PÍPUR FYRIR HEITT VATN SKAL EINANGRA MED 2 SM GLERULLARHÓLKUM OG VEFJA MED SISALPAPPA
- ALLT LAGNAREFNI INNHÁSS FYRIR HEITT OG KALT NEYZLUVATN SKAL VERA GALVANISERAÐ
- SÝNILEGAR PÍPUR SKAL EINANGRA SEM AÐ FRAMAN GREINIR OG AUK ÞESS VEFJA MED GRISJU, LÍMBERA OG TVÍMÁLA
- KERFI SKAL PRÓFA MED KÖLDU VATNI OG 6 KG/SM<sup>2</sup> ÞRÝSTING

SKÝRINGAR:


- KALT VATN
- - - HEITT VATN
- < KRANI-KALT VATN
- - -< KRANI-HEITT VATN
- ⊗ SÆTISLOKI
- ⊗ RENNILOKI
- ⊗ RENNILOKI MED SPINDLI UPP ÚR JÖRÐ
- N̄ EINSTREYMSLOKI
- VATNSMÆLIR
- < T TÆMINGARVENTIL
- ⊗ ÖRYGGISLOKI
- > FLOTKRANI

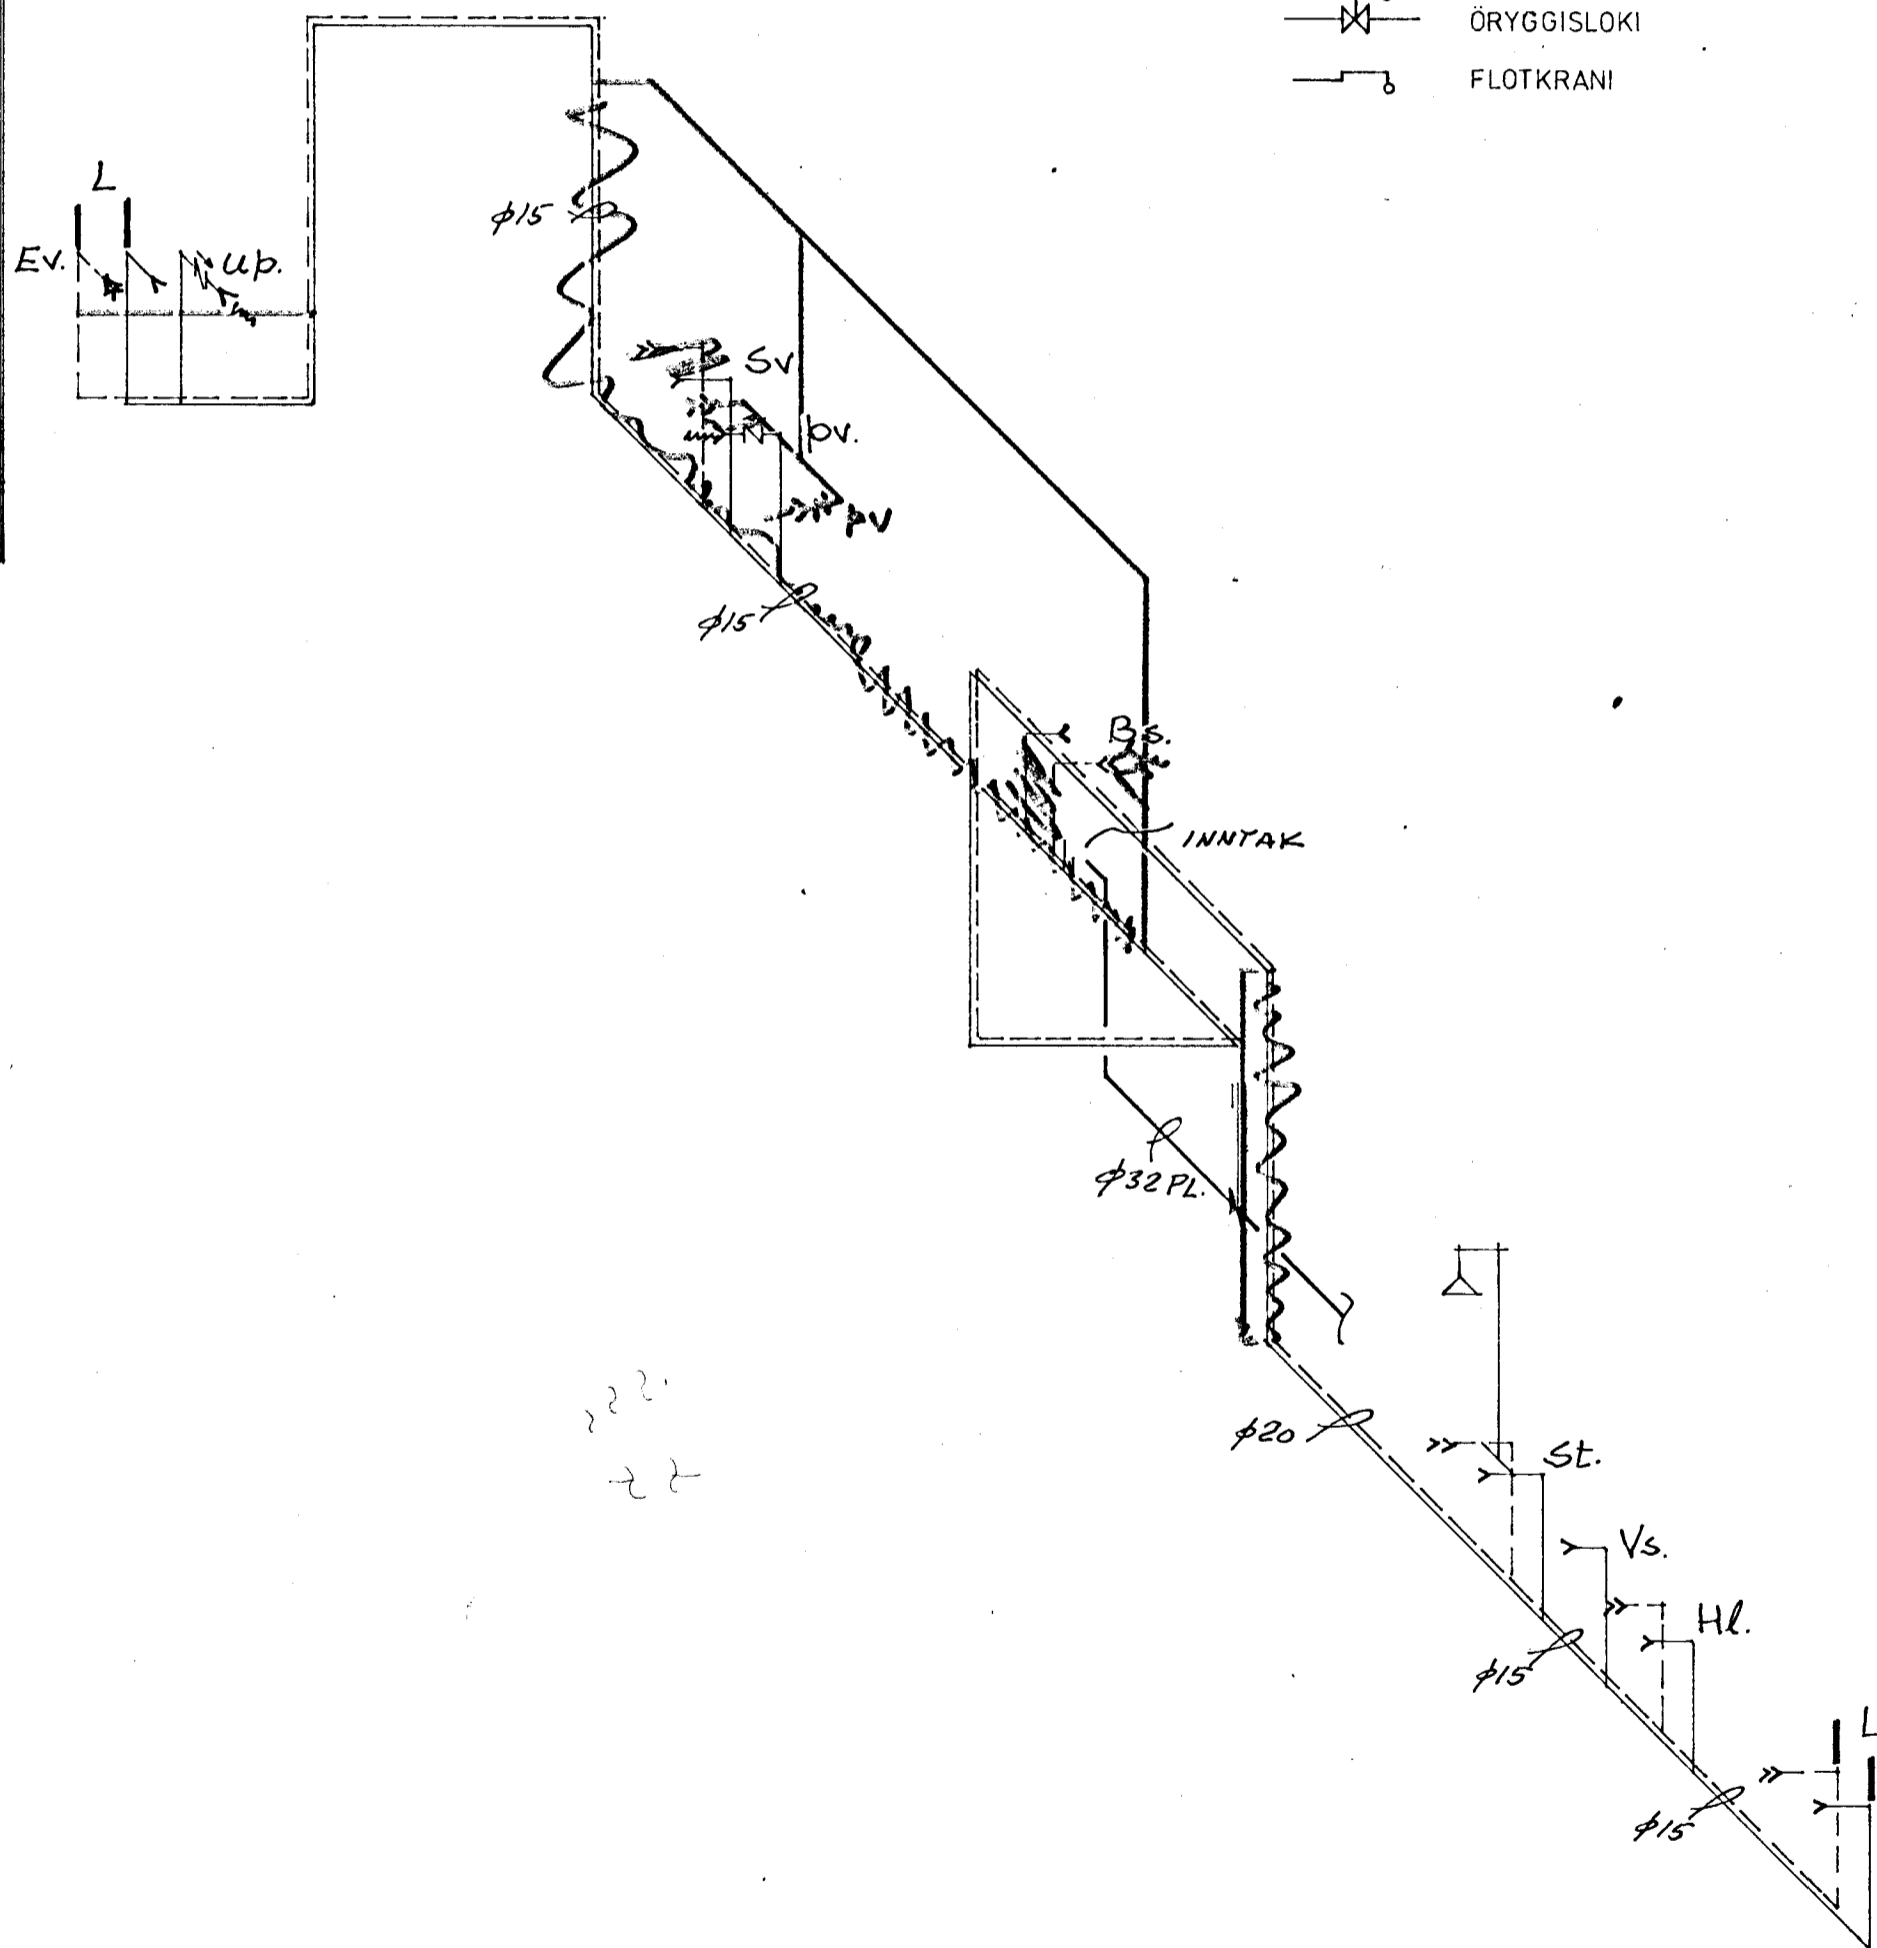

HEIMÆÐ ER Ø 32 MM PL.



ATH. ÞVOTTAVÉLAR SKAL TENGJA MED EINSTREYMSLOKUM

LOFTPÚÐI (L)

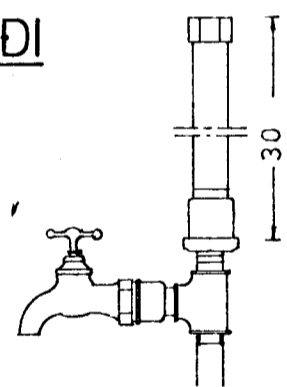

EFST Á ÖLLUM LÓÐRETTUM STOFNUM SKAL VERA 30 SM LANGUR LOFTPÚÐI. ÞVERMÁL JAFNT OG SVERASTI HLUTI STOFNSINS TALID FRÁ GREININGU VID ADFÆRSLÆÐ. EINNIG SKAL VERA SAMSKONAR LOFTPÚÐI Á HLIDARGREINUM, SEM ERU LENGRI EN 4M. ÞVERMÁL JAFNT OG SVERASTI HLUTI HLIDARGREINAR

INNTAK

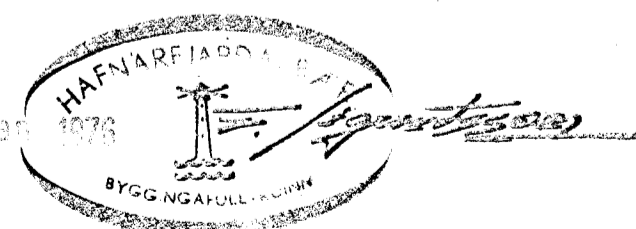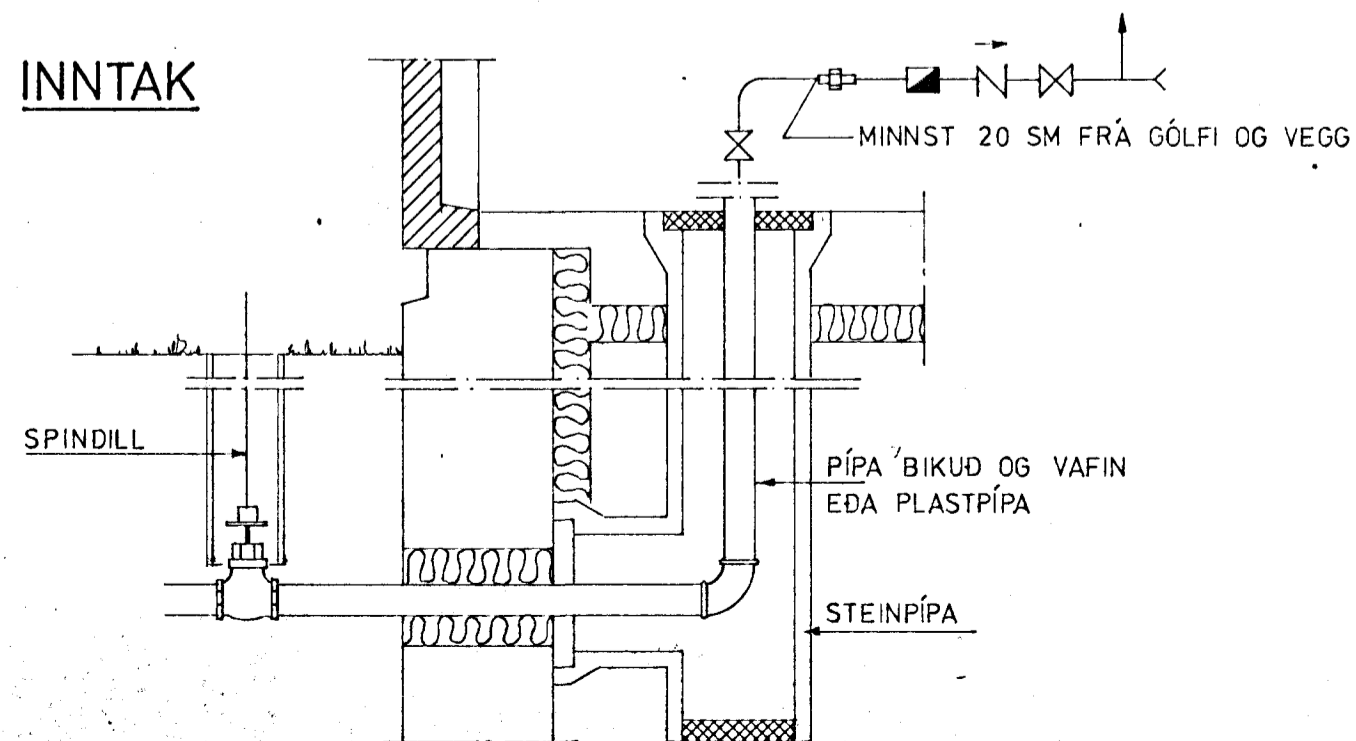

	RVÍK 1. ág 75	<b>VERK hf.</b> LAUGAVEGUR 120 PÓSTHÓLF 5078, REYKJAVÍK SÍMI 25800.	GERD NR. VI
	REIKN. SGS TEIKN. YFIRF.		VERK NR. 236
	MÆLIKV. 1:50	VESTURVANGUR 48, 18 HAFNAFIRÐI, VATNSLOGN-RÚMMYND-TÖPPUNARSTAÐIR	TEIKN NR. 23