
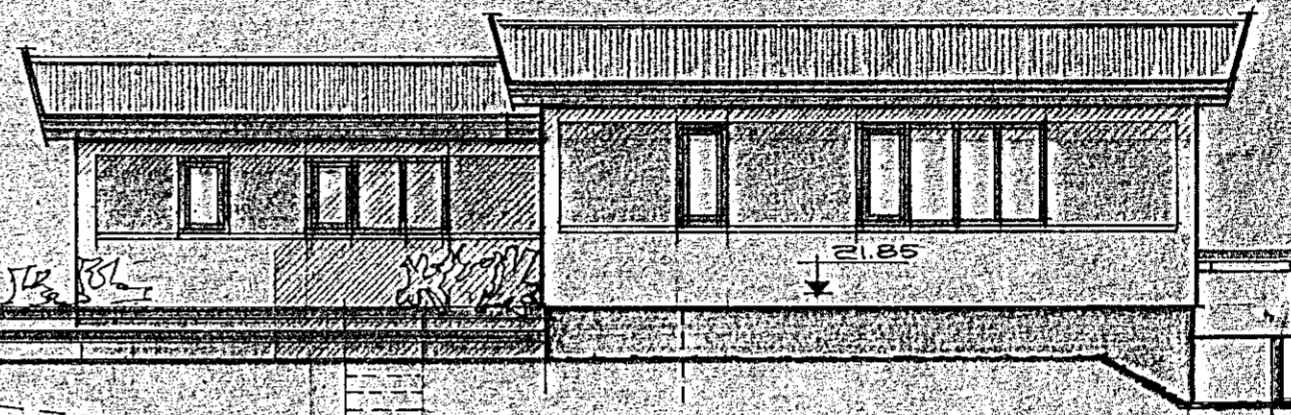


VESTURYANGUR 33

Verð hósi hafa upp 11 bráðabirgða,  
með olívuflökum eða á annan hátt,  
skal hafi fullt samráð við byggingafulltrúa  
og slökkvildisliera um frágang slas  
líbunadar.



Samþykkt á fundi bygginga-  
nefndar þ. 2/7 1975  
BYGGINGAFULLTRUINN  
I HAFNARFIRÐI  
*F. Santor*

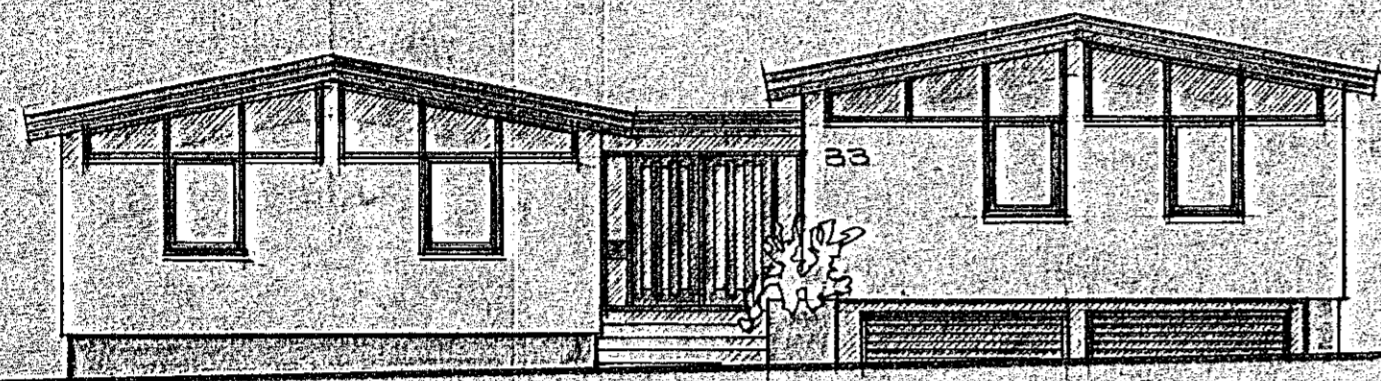

20.99  
20.90  
21.85  
19.40


SÚDAVÆSTURHND

NORÐAVÆSTURHND

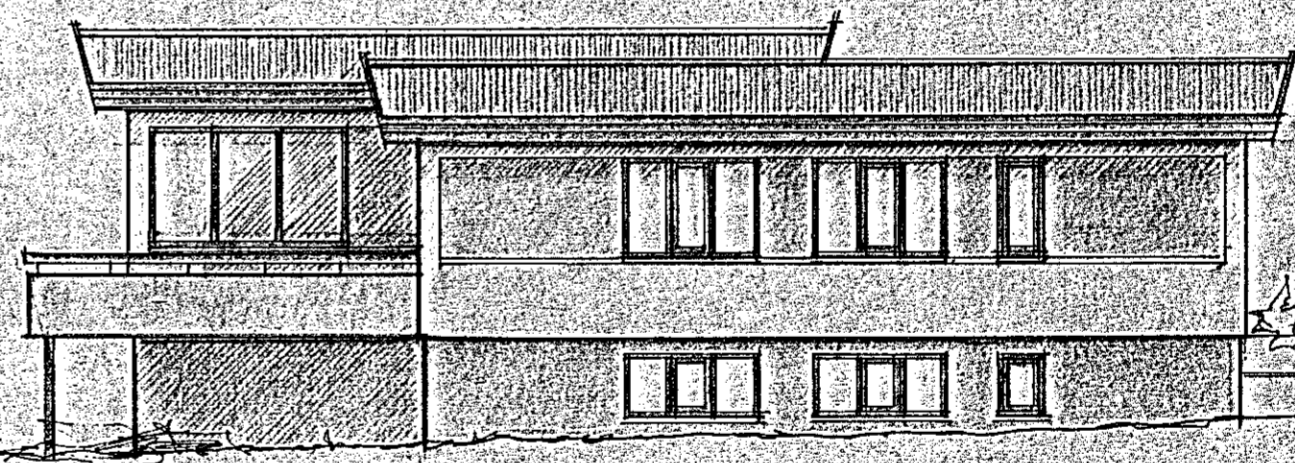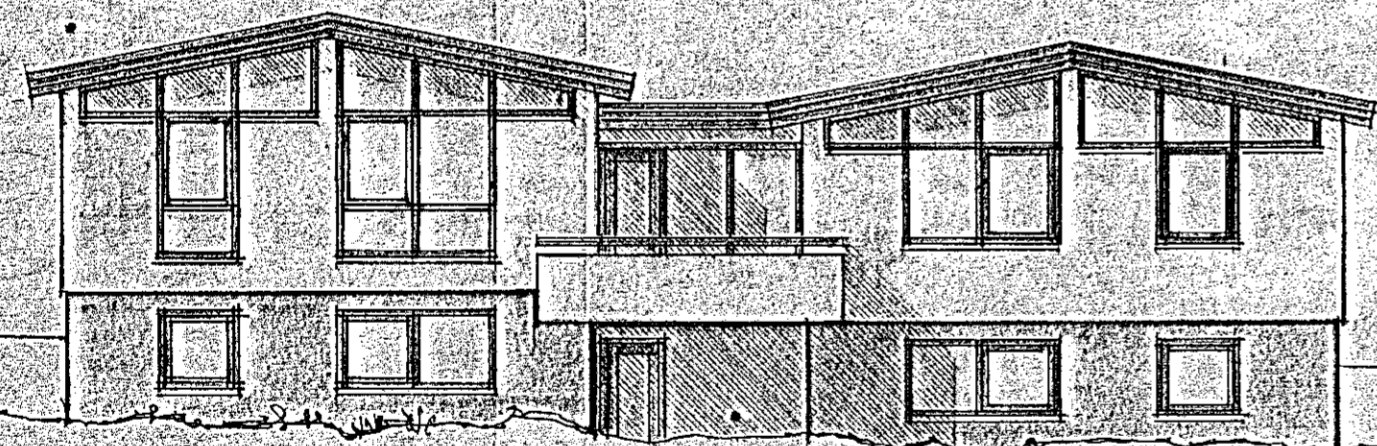

NORÐVÆSTURHND

SÚDVÆSTURHND

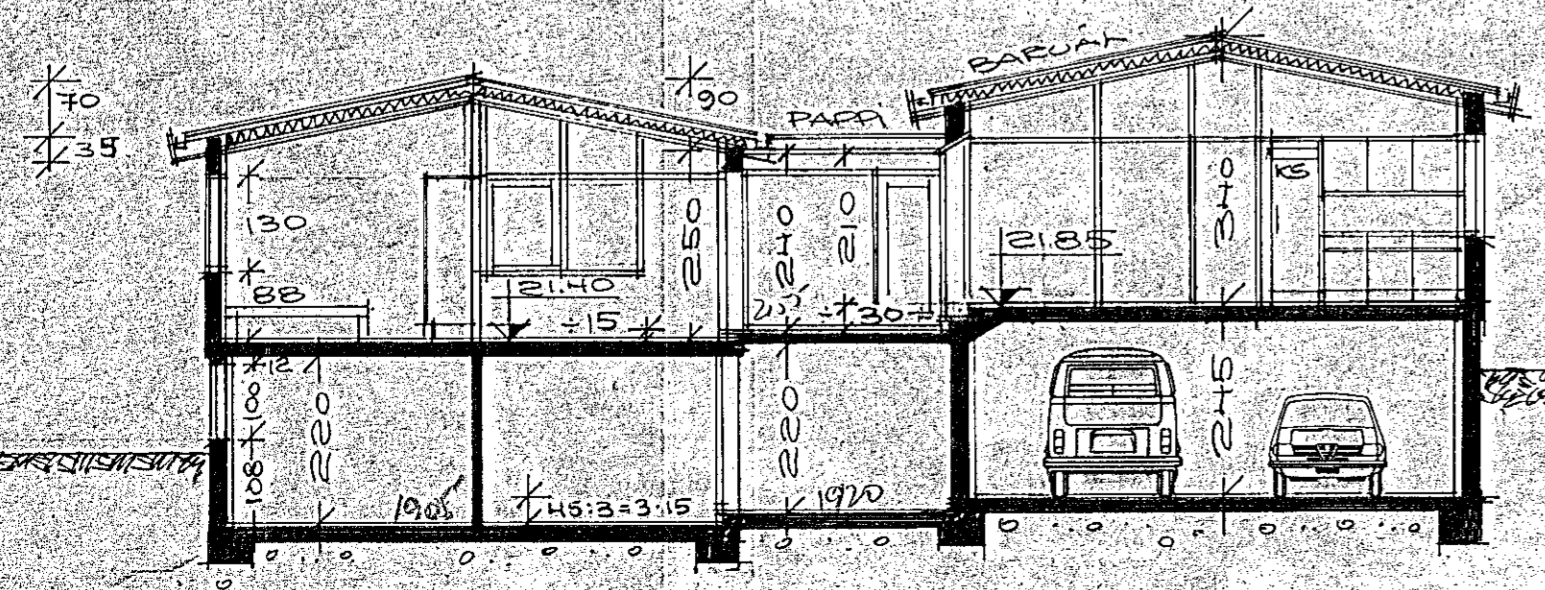

SNID A-A

VESTURYANGUR 33 HAFNARFIRÐI  
REYKJAVÍK 26.6.75  
GHTITSMYNDIR OG SNID  
MÁL 1:100  
TEKNI  
KRISTINN SVEINBJÖRNSSON  
*Arhanna Svandóttir*