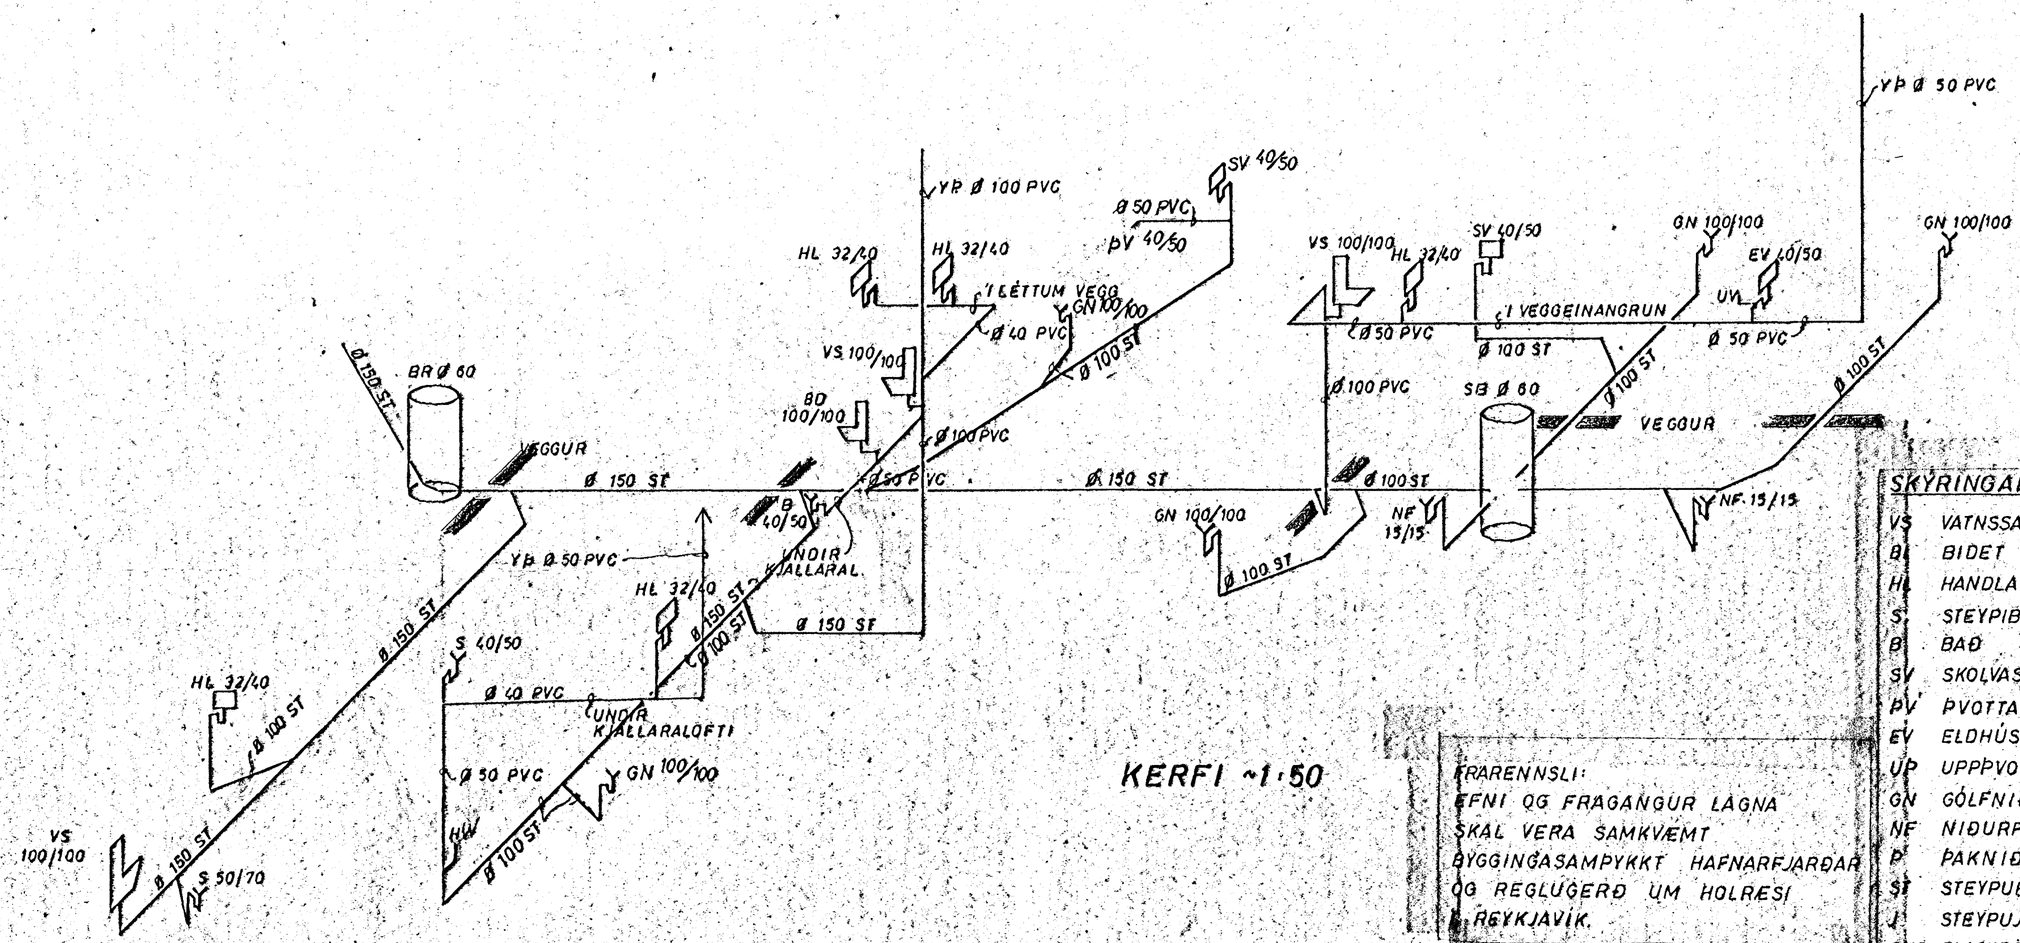

KERFI ~1:50

FRÁRENNSLI:
EFNI OG FRÁGANGUR LAGNA SKAL VERA SAMKVÆMT BYGGINGASAMÞYKKT HAFNARFJARÐAR OG REGLUGERÐ UM HOLRÆSI Í REYKJAVÍK.

HAFNARFJARÐARKAUPSTAÐUR
31. des 1975
BYGGINGAFULLTRÚINN

SKÝRINGAR

VS	VATNSSALERNI
BI	BIDET
HL	HANDLAUG
S	STEYPIBAÐ
B	BAÐ
SV	SKOLVASKUR
ÞV	ÞVOTTAVÉL
EV	ELDHÚSVASKUR
UP	UPPÞVOTTAVÉL
GN	GÓLFNIÐURFALL
NF	NIÐURFALL
Þ	ÞAKNIÐURFALL
ST	STEYPURÖR
J	STEYPUJÁRNSRÖR (POTTRÖR)
PVC	PLASTRÖR
BR	BRUNNUR
SB	SANDBRUNNUR
HV	FRÁRENNSLI HITAVEITU
ÚP	ÚTLOFTUN YFIR ÞAK
HR	HREINSISTYKKI
HL	HALLA Á LÖGN

VESTURVANGUR ~~23~~ 1	MÆLIKVARÐI ~1:50	VERK 7517	TEIKN NR 2.3
FRÁRENNSLISLÖGN. KERFI	Hannað: Teiknað: IEL	Yfirfarið: Samþ:	DAGS NÓV '75.
JÓHANN GUNNAR BERGÞÓRSSON VERKFR MVFÍ STRANDGÖTU 11 — HAFNARFIRÐI — SÍMI 53315	BREYTT		