

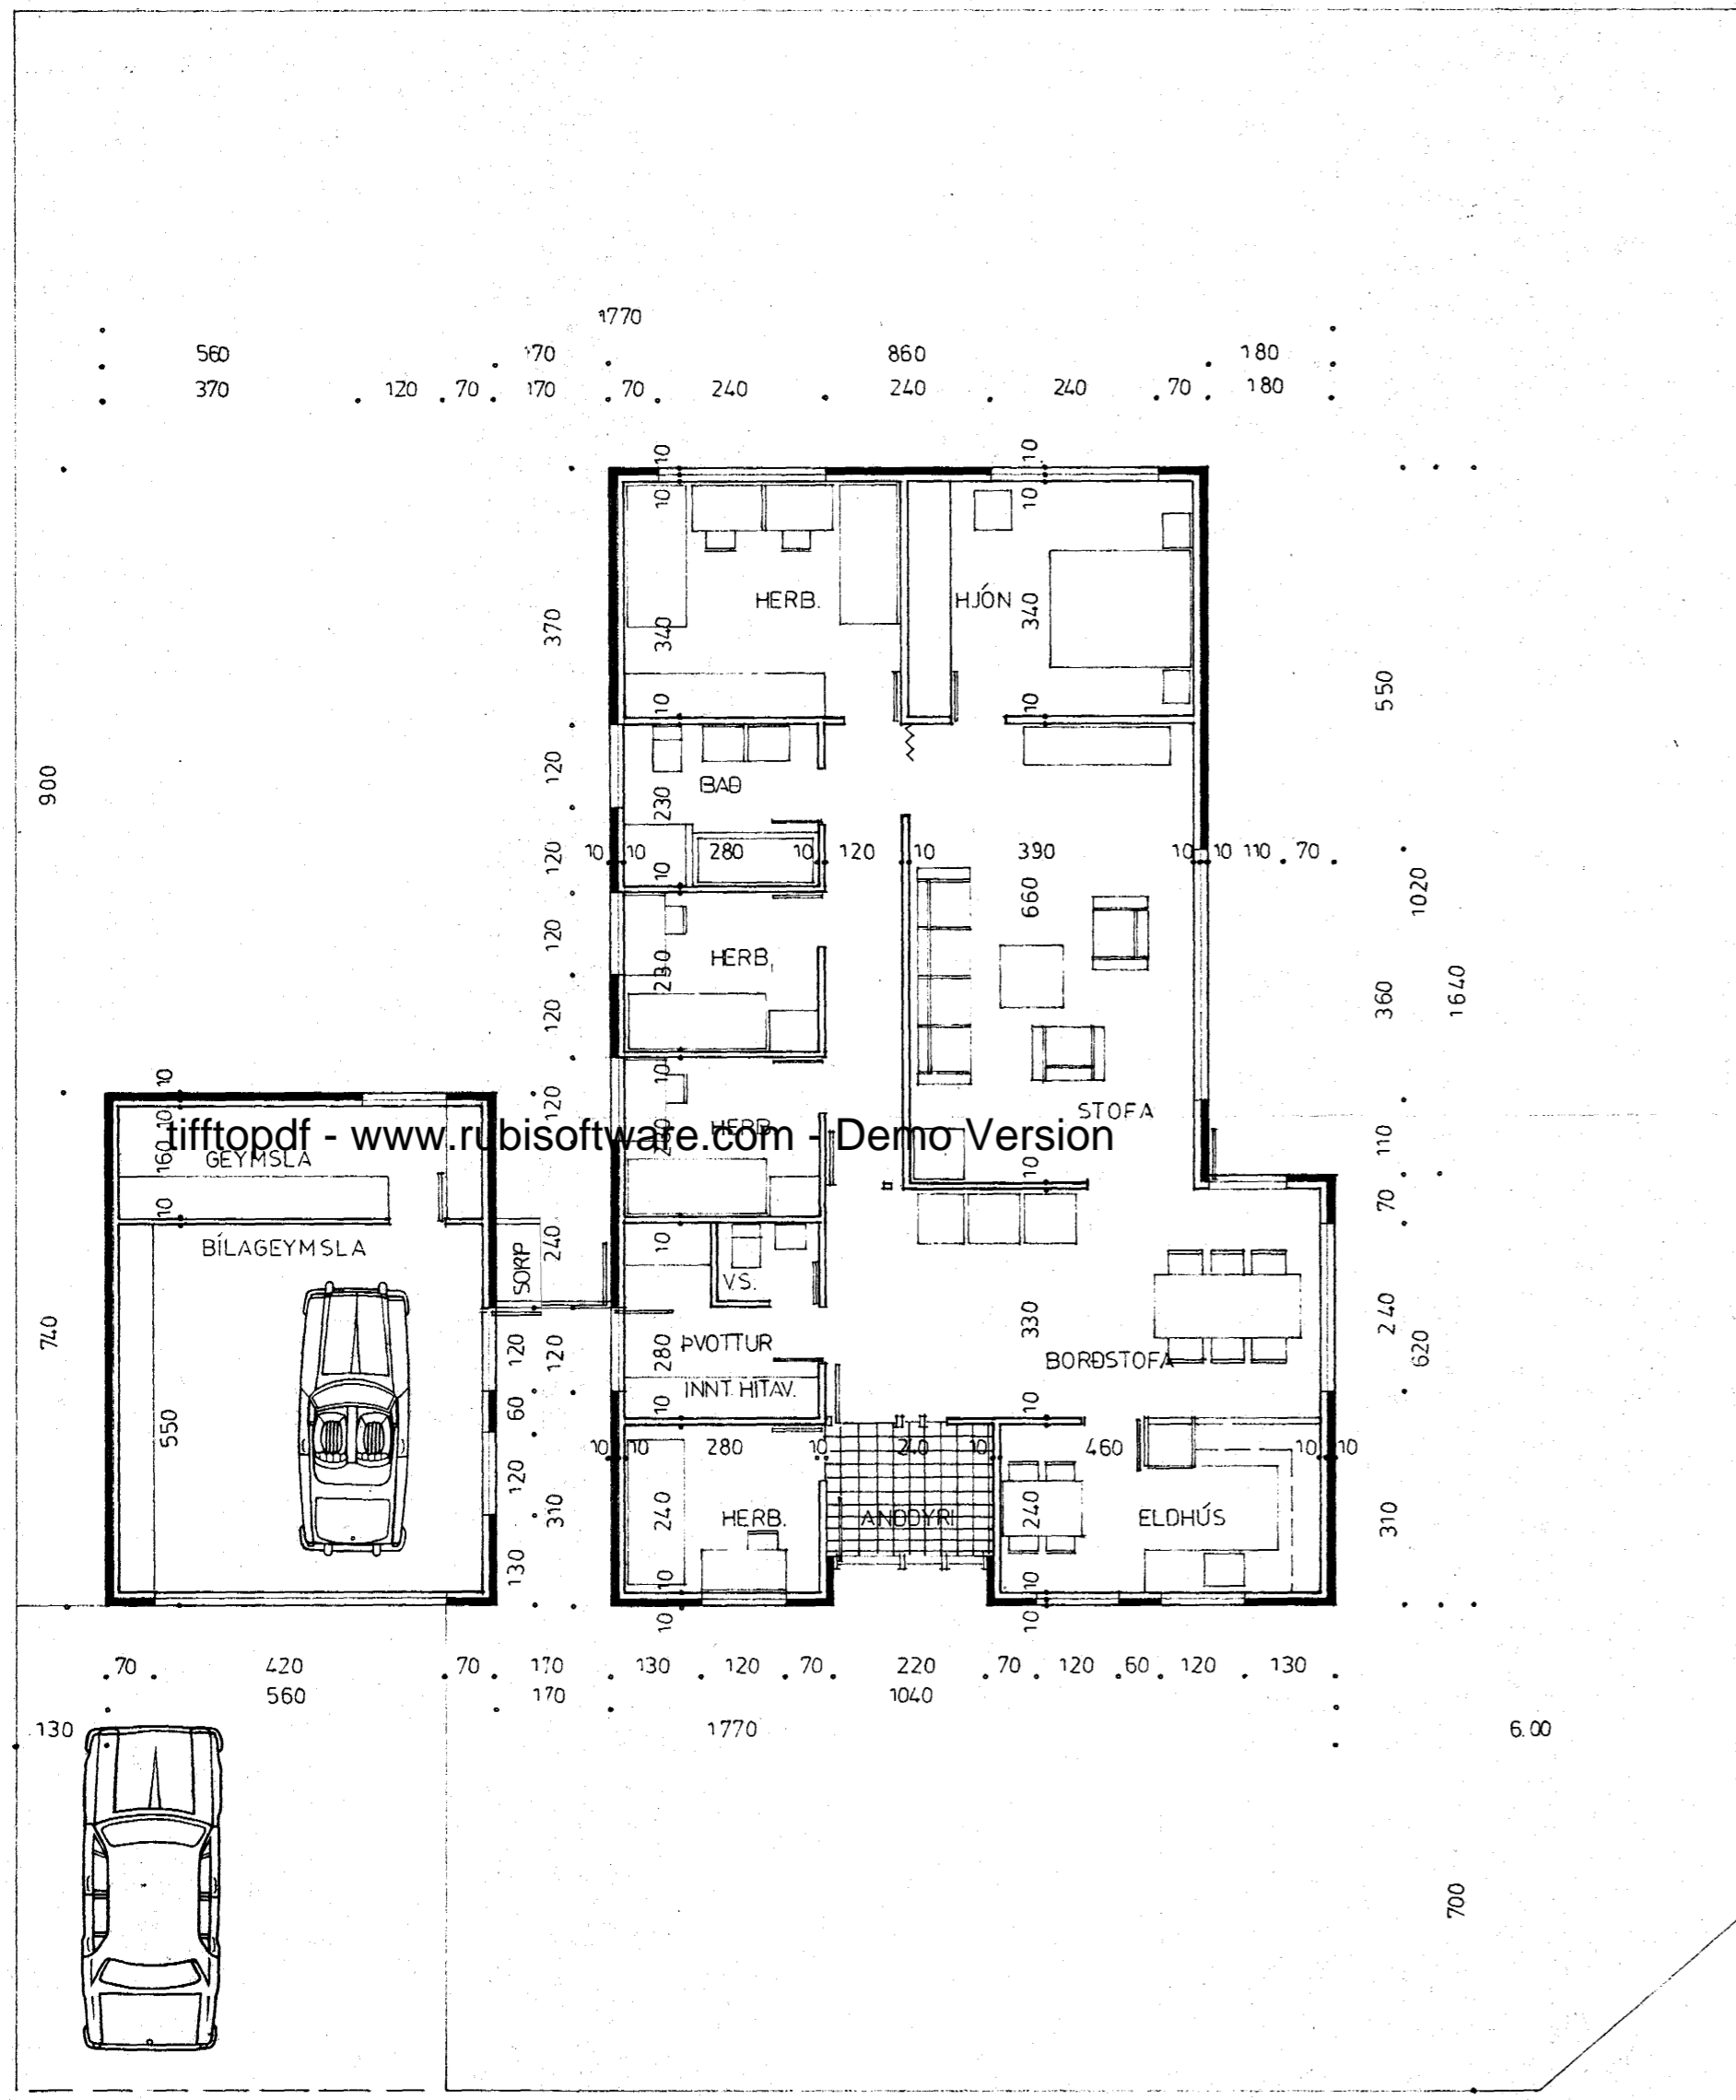


Verði húsið hliðt upp til bráð-birgða, með oflagnadrasum eða á annan hátt, skal hafi fullt samráð við byggingafulltrúa og slökkviliðsjióra um frágang slíks útbúnaðar.

Samþykkt á fundi bygginga-
28 8 75
nefndar þ. 2014 1975
BYGGINGAFULLTRÚINN
Í HAFNARFIRÐI
S. Jónsson

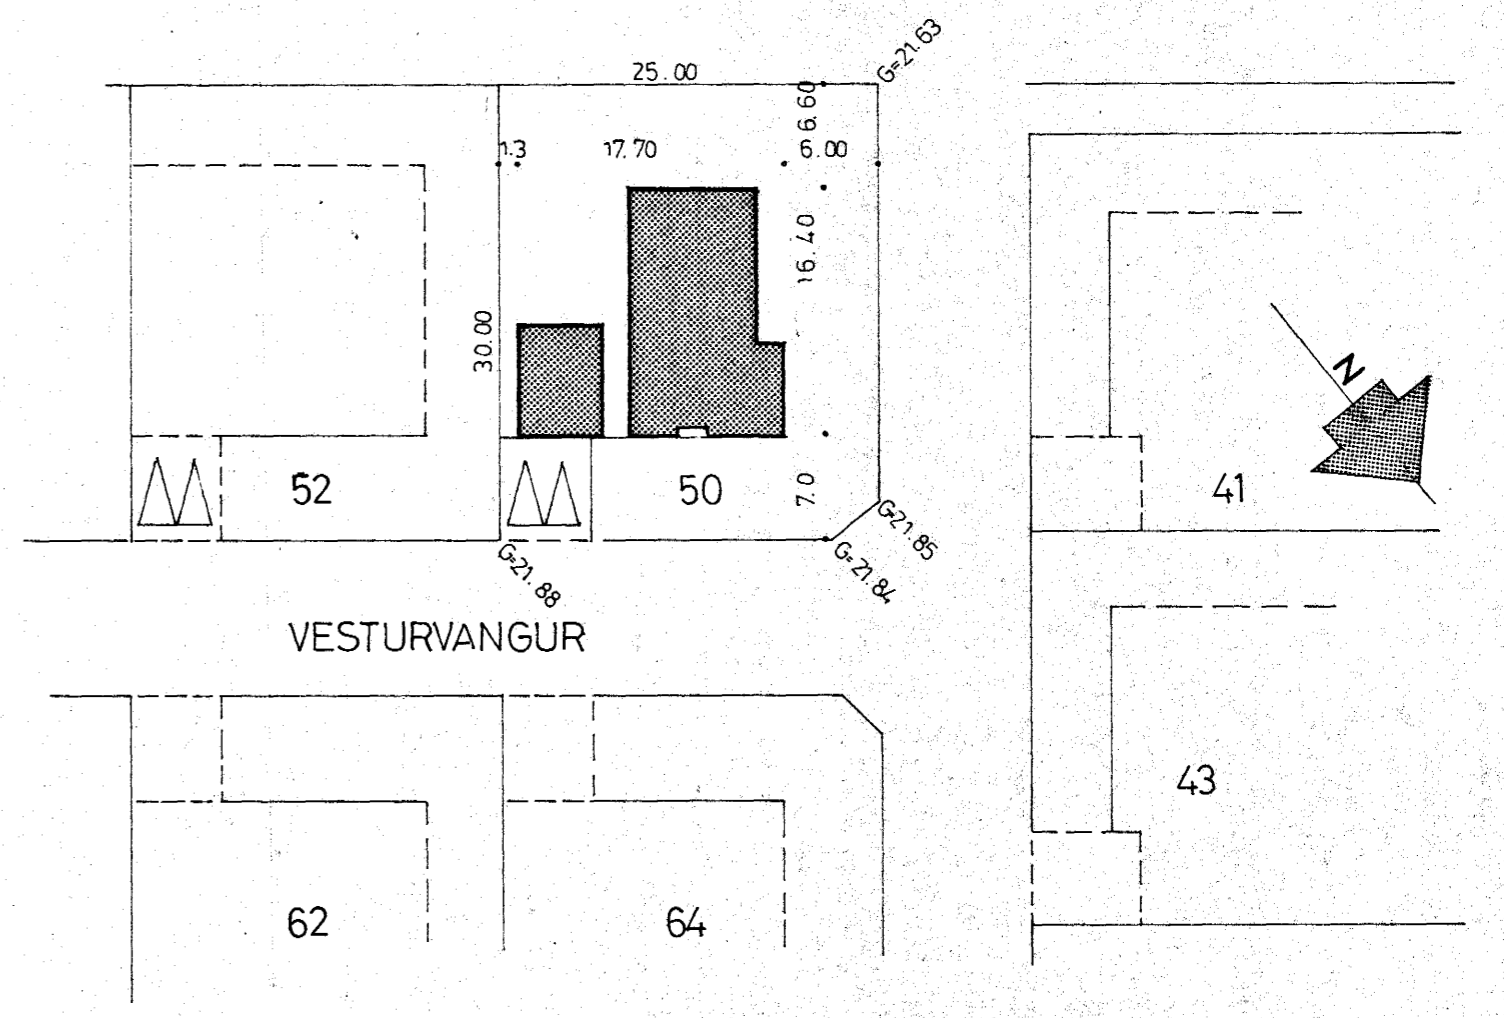

HÚS - BRÚTTÓ 150 m² — NETTÓ 135 m²
 BÍLAGEYMSLA 41 m²
 SAMTALS 151 m²
 LÓÐ - 750 m²

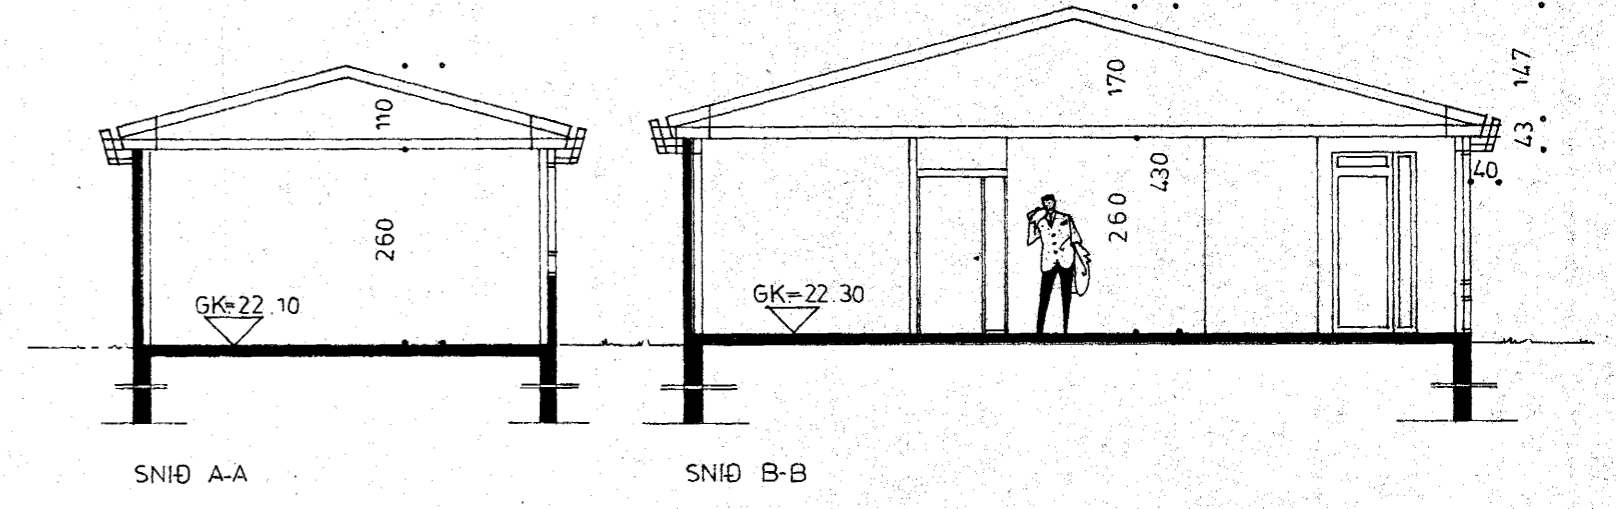

	RVK 1 MARS '75	VERK HF LAUGAVEGUR 120 PÓSTHÓLF 5076, REYKJAVÍK. Sími 25600.	GERD NR.
	REIKN. S.S.		VERK NR. 144
	TEIKN. YFIRF. MÆLIKV.		TEIKN NR. 1
1:100, 1:500		GRUNNMYND, SNID OG AFSTÖÐUMYND	