



Sambykkt á fundi byggingar
nefndar þ. 22.5.1974
BYGGINGAFULLTRÚFIN
Í HAFNARFIRÐI
F. Sigurðsson

Verði miðri miðri upp til loftsbætur
með oliukynditækjum eða á annan
hátt skal nátt fullt samrætt ut
byggingarfulltrú og stöðkenndu
um þróun skólans m. h. h. h.

Gæna skel frá opna
eldstími í samræði við
skóluneyti

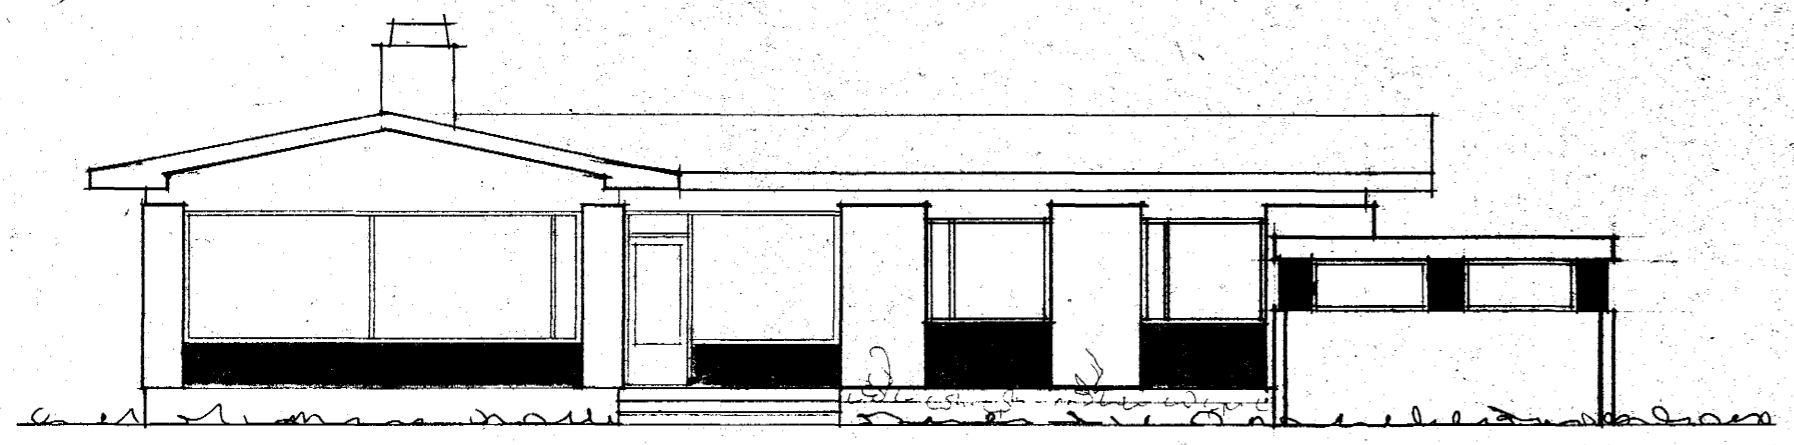


SUDUR

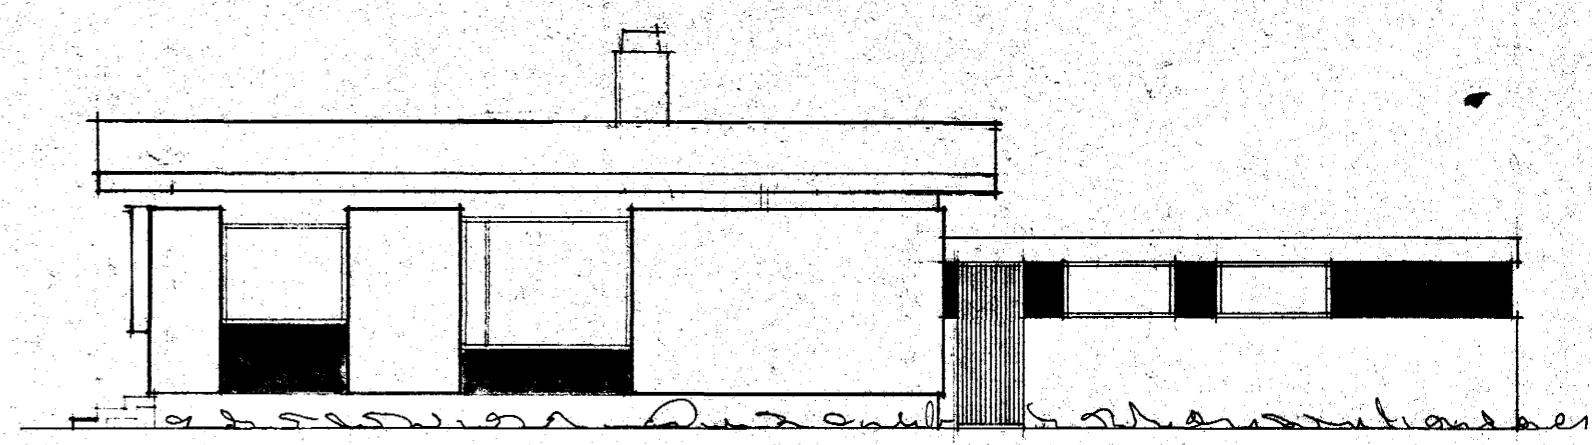


VĚSTUR

tifftopdf - www.rubissoftware.com - Demo Version

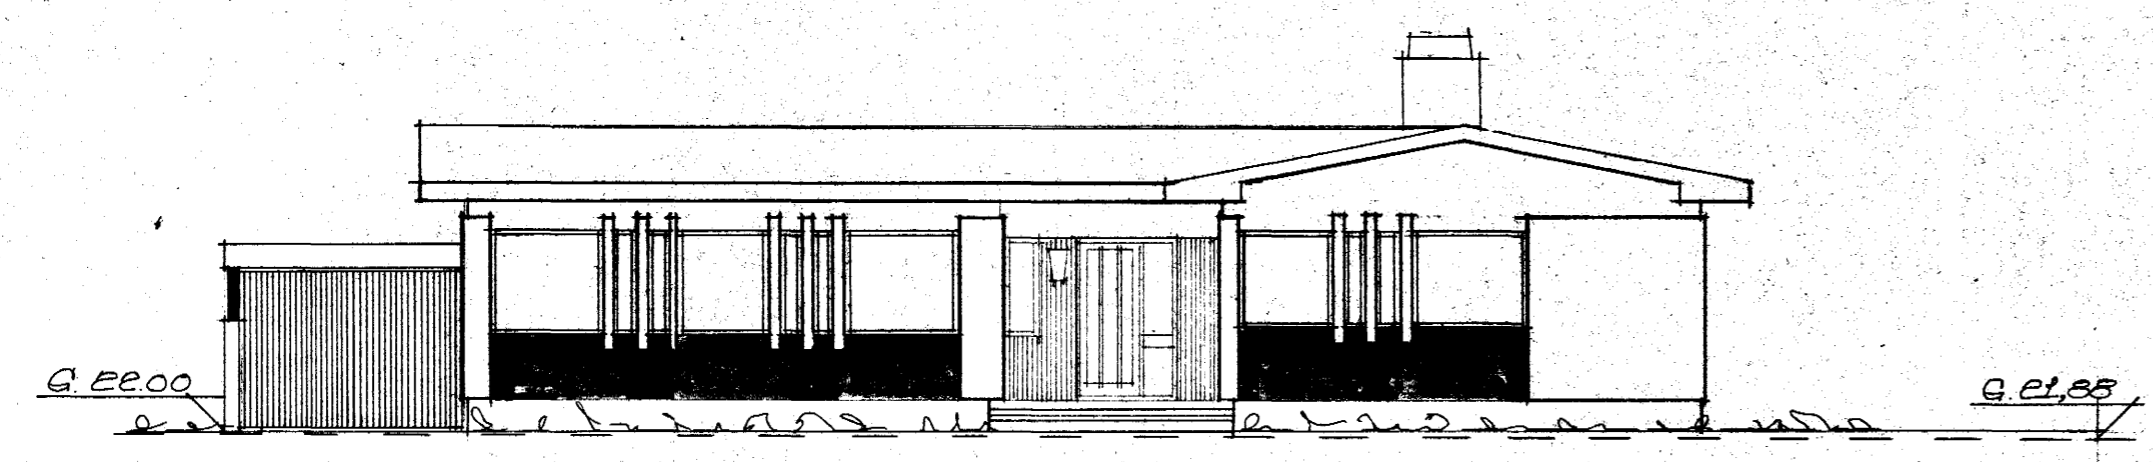

NORÐUR

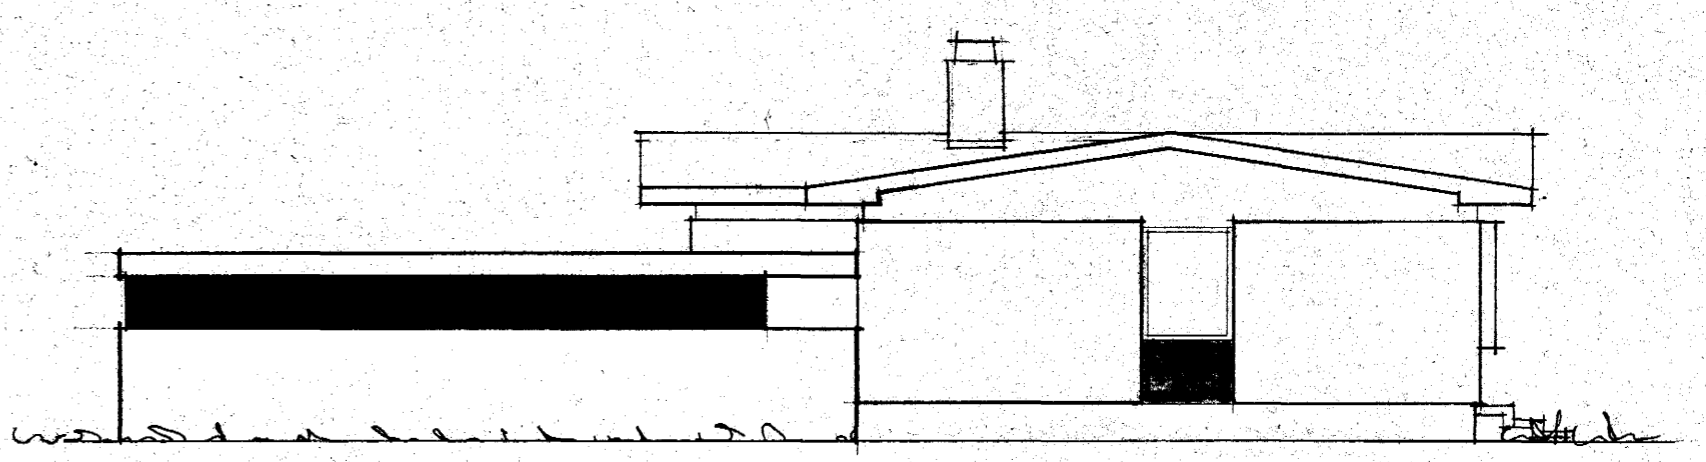

AUSTUR

BRETTI Í JONI 1974
Þyrtan Þinnson
REPKJAVIK Í MAÍ 1974
Þyrtan Þinnson