


SKRÁ YFIR OFNASTÆRÐIR

NR.	VARMAPÖRFMESTA	MESTA	TENGI	TILVÍSUN
	KKAL/KLST.	LENGD	HÆÐ	
1	1175	140	65	AD-10
2	1280	140	65	AD-10
3	1505	160	40	AD-10
4	2920	500	40	CB-10
5	1190	210	40	AD-10
6	1505	170	65	AD-10
7	740	95	65	CD-10
8	730	70	90	CD-10
9	255	70	65	AB-10
10	920	100	65	AD-10
11	730	180	65	AD-10
12	920	160	65	CD-10
13	640	80	65	AD-10

1. RENNILOKI
2. PRÝSTINGS OG HITAMELIR
3. SÍA
4. HEMILL
5. MÆLIR
6. STILLILOKI
7. EINSTREYMIS OG RENNILOKI
8. EINSTREYMILOKI
9. AVD 15 SEM PRÝSTIJAFNARI
10. AVD 15 SEM MÖTSTÓÐULOKI

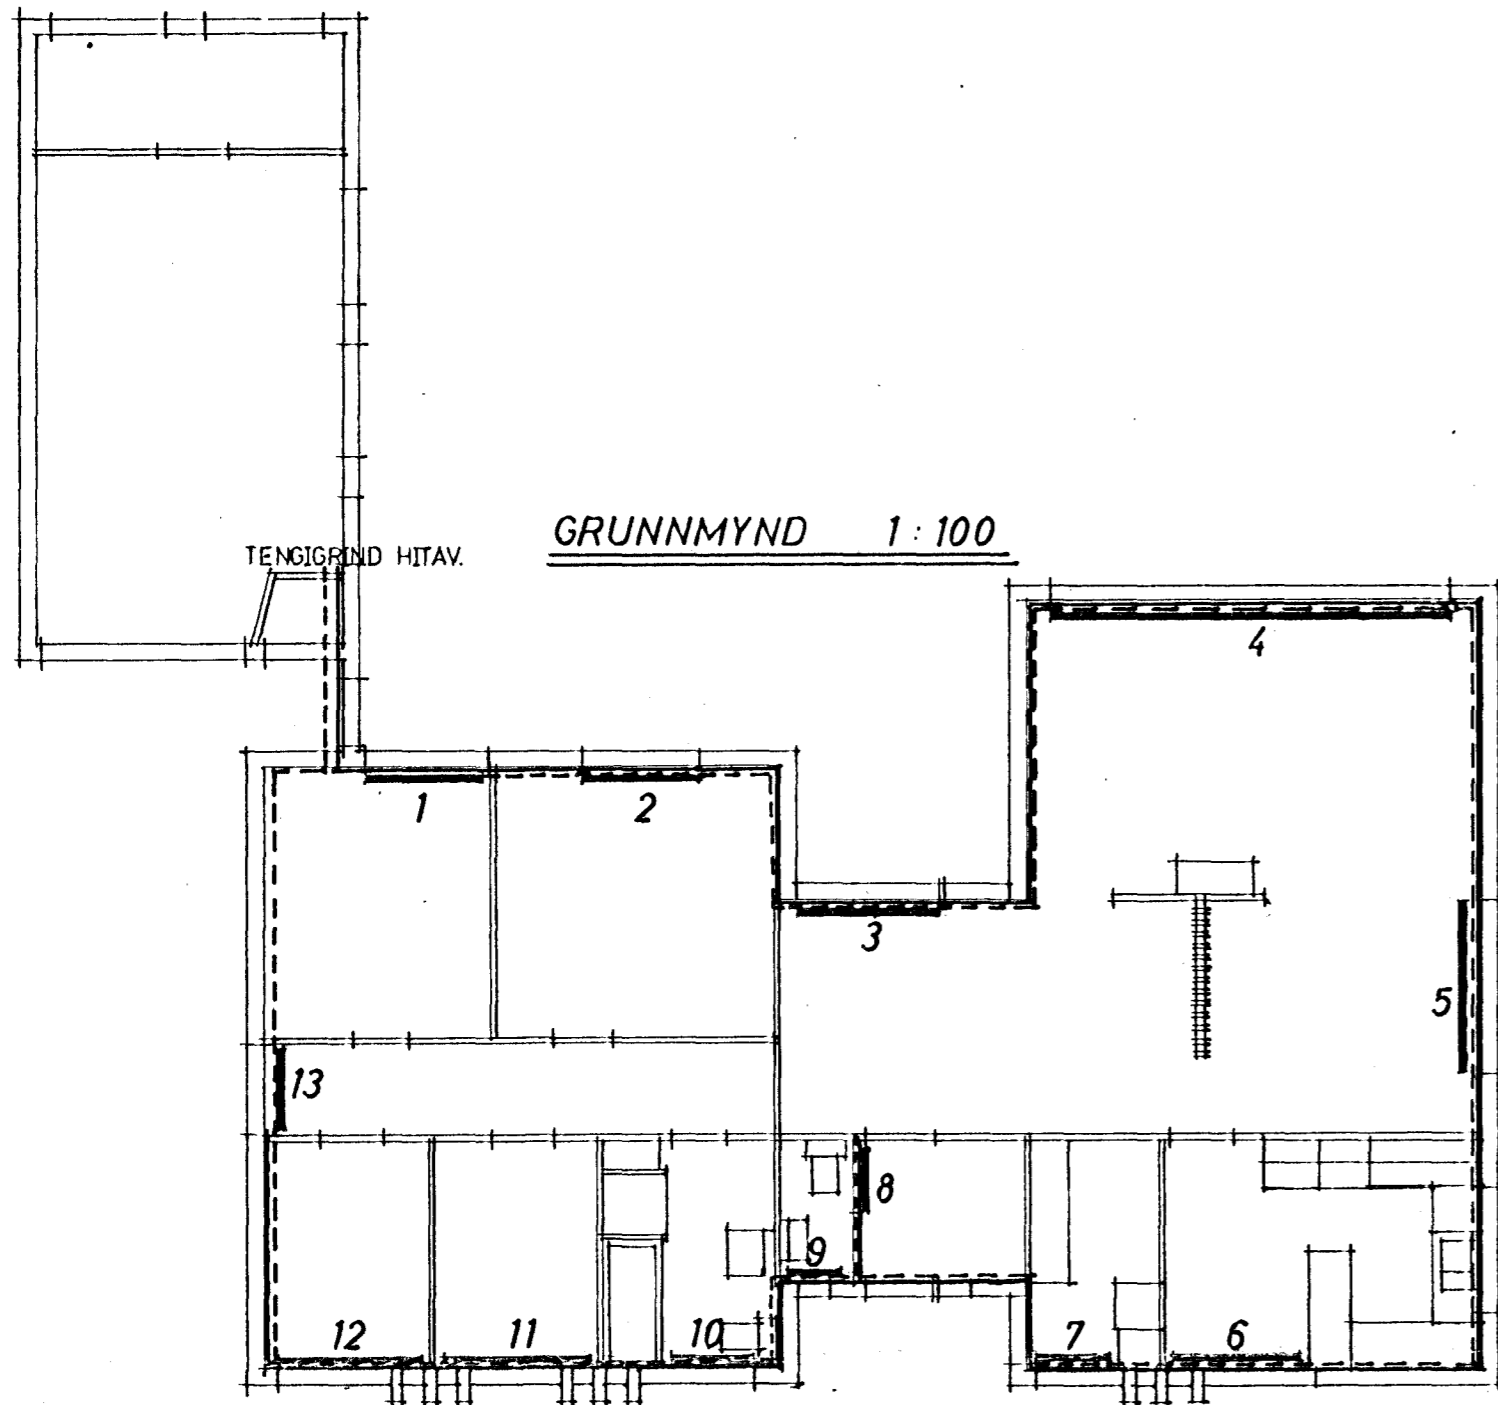


SKÝRINGAR.


PÍPUR SKULU VERA VENJULEGAR SVARTAR STÁLPIPUR OG ER INNRA ÞVERMÁL ÞEIRRA GEFIN UPP Í HM Á TEIKNINGU. TVÍNÁLA SKAL PÍPUR MEÐ ASFALT-MÁLNINGU EÐA HENJU OG EINANGRA ÞAR SÍÐAN MEÐ 2CM GLERULLARHÓLKUM OG VEFJA MEÐ PLASTDUK. PÍPUR SKULU LIGGJA Í MINNST 10 CM FJARLÆGD FRÁ GÓLFI Í EINANGRUN ÚTVEGGJA EÐA Í LOKAÐRI GÓLFRAUF ÞAR SEM TEIKNING GETUR UM. GÓLFRAUF ÞAR SEM PÍPUR LIGGJA Í SKAL FYLLA MEÐ MJÚKU ASFALTI Í STAD EINANGRUNAR, SEM BLANDA MÁ MEÐ ÞURRUM SANDI Í HLUTFALLI Í HL. ASFALT Á MÓTI 2 HL. AF SANDI.

Á ALLA OFNA KOMA 1/8" LOFTSKRÚFA OG SJÁLfvIRKUR LOKI AF GERÐ RAVL (DANFOSS) ER STJÓRNAST AF HITASTIGI HERBERGIS, NEMA ÞAR SEM SJÁLfvIRKUR LOKI ER Á BAKRENNSLI AF GERÐ FJVR (DANFOSS) ER STJÓRNAST AF HITASTIGI BAKRENNSLIS.

KERFIÐ SKAL ÞRÝSTIÞRÓFAÐ MEÐ MINNST 6KG/CM<sup>2</sup> ÞRÝSTINGI ÁÐUR EN TENGI ERU HULIN OG NOTA TIL ÞESS KALT VATN, ÞRÝSTINGURINN SKAL VERA Í 4 KLST. ÁN ÞESS AÐ FALLA.

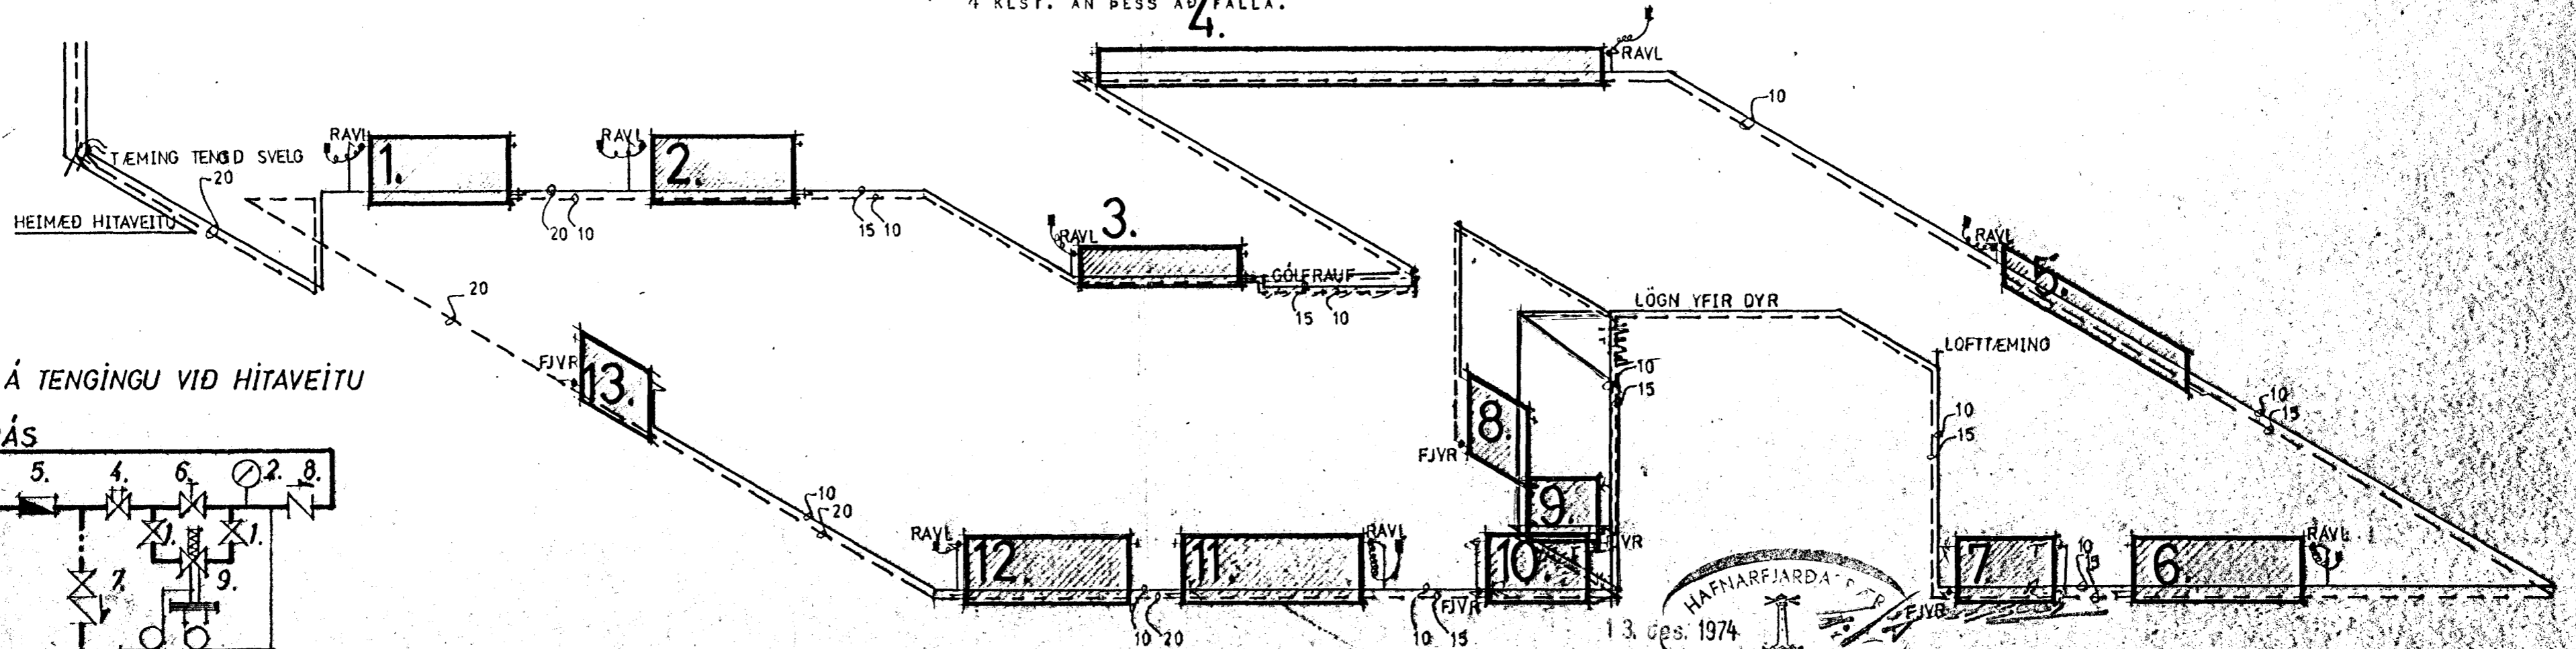

FRÁGANGUR Á TENGIÐU VIÐ HITAVEITU

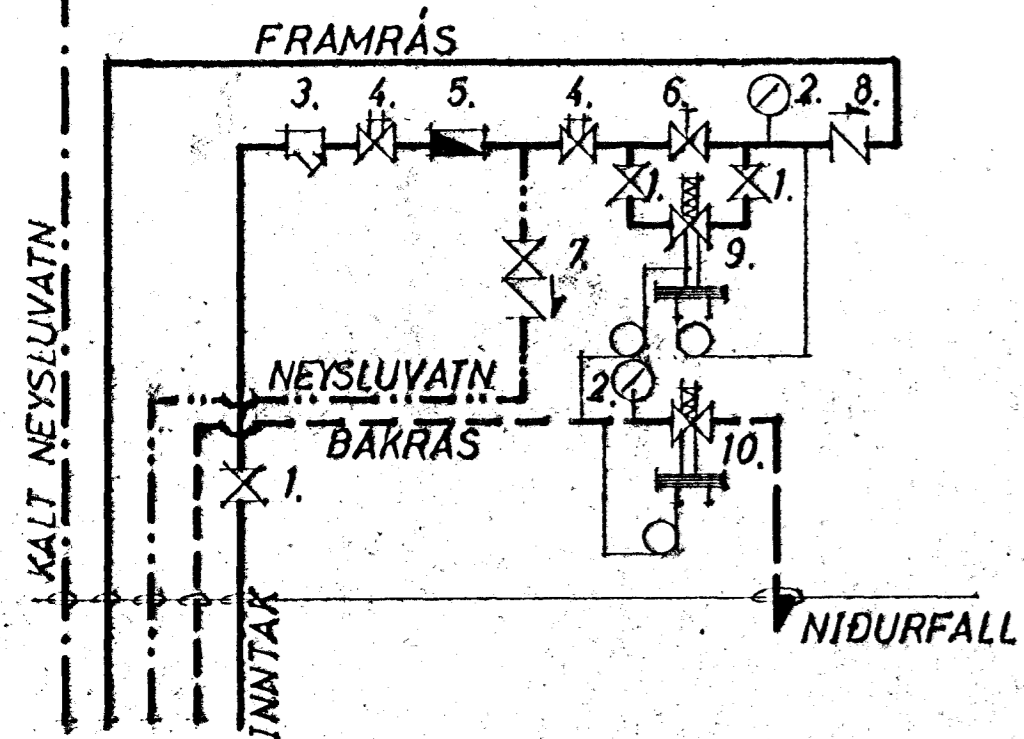

RÚMMYND 1:50

DAGS.	BREYTT AF	BREYTT AF
HITALÖGN		
MÆLIVARÐ	UNDIRSKRIFT	TEIKN. NR.
1:100	1:50	1