



Vardi húsíð hfið upp til bráðabirgða, með olíukyndifestum eða á annan hátt, skal hafi fullt samráð við byggingaáhróa og slökkviliðsstjóra um frógang slúks ífbúnaðar.

Samþykkt á fundi bygginga-
nefndar þ. 17. 7. 1974
BYGGINGAFULLTRÚINN
Í HAFNARFIRDI
F. Sigurðsson


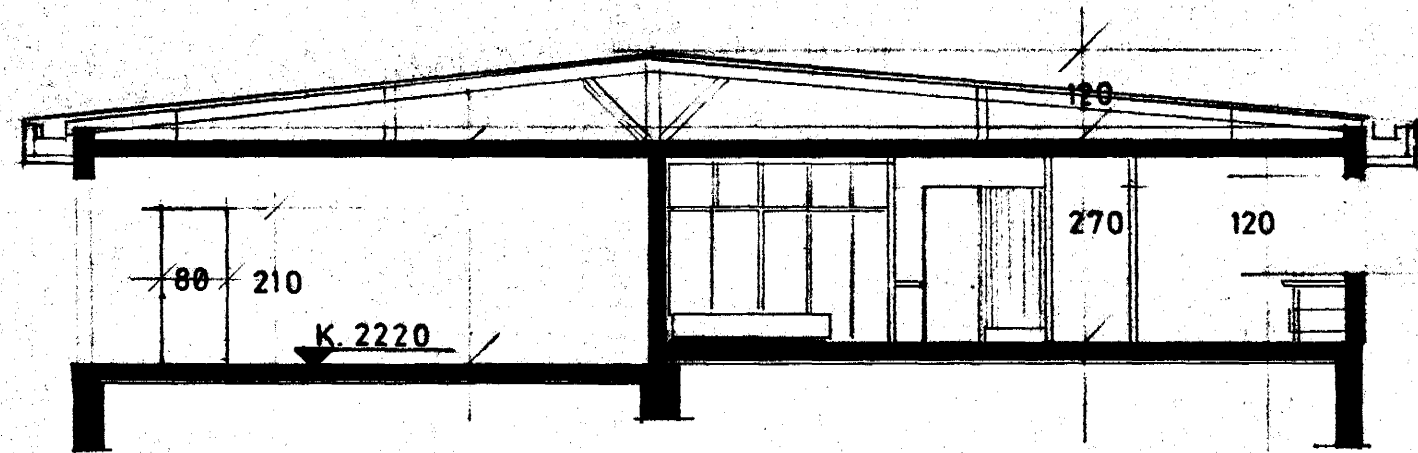


AA

tifftopdf - www.rubissoftware.com - Demo Version

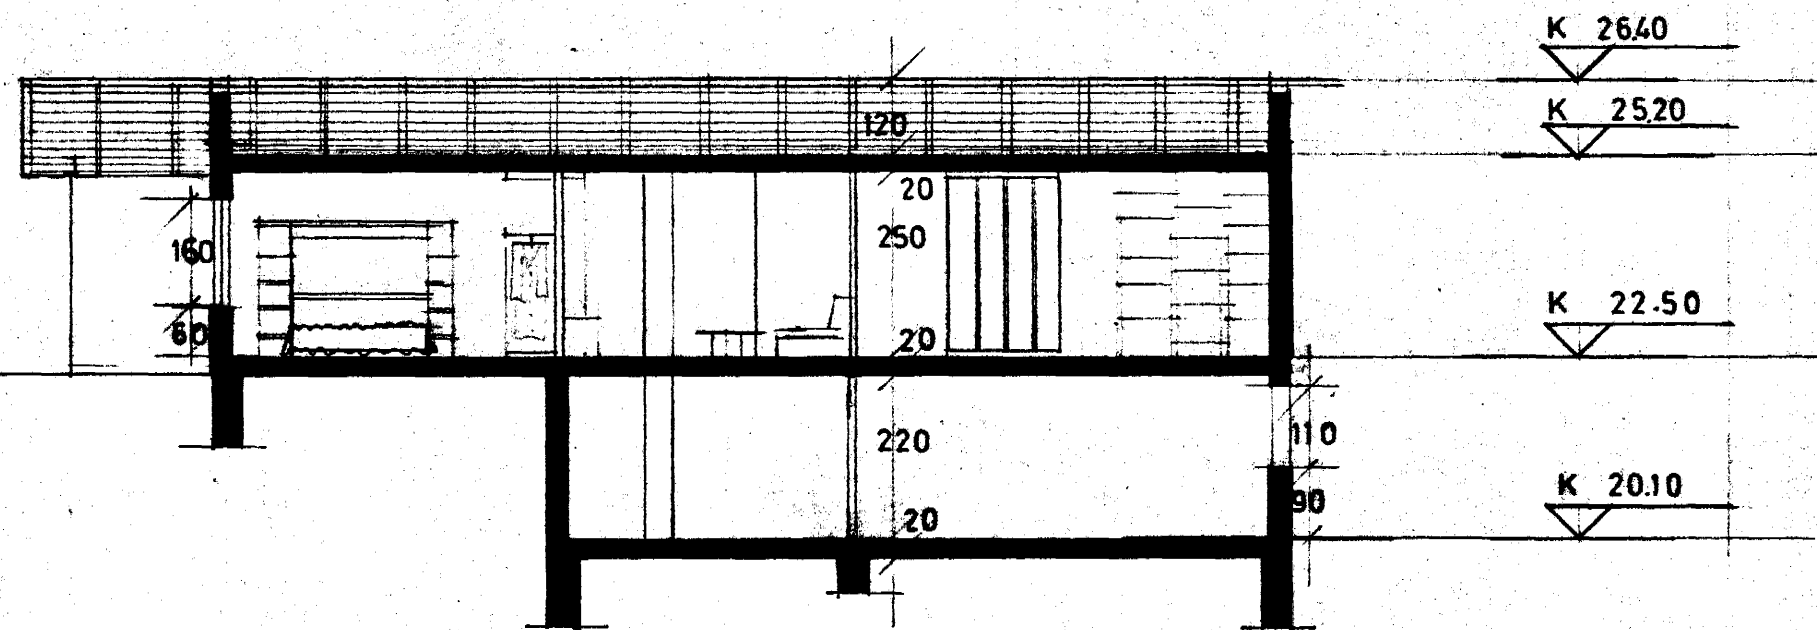

BB

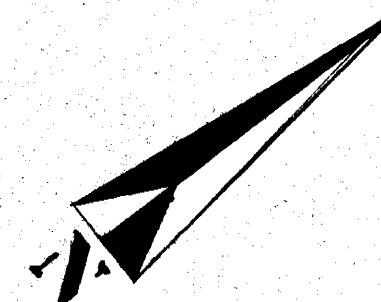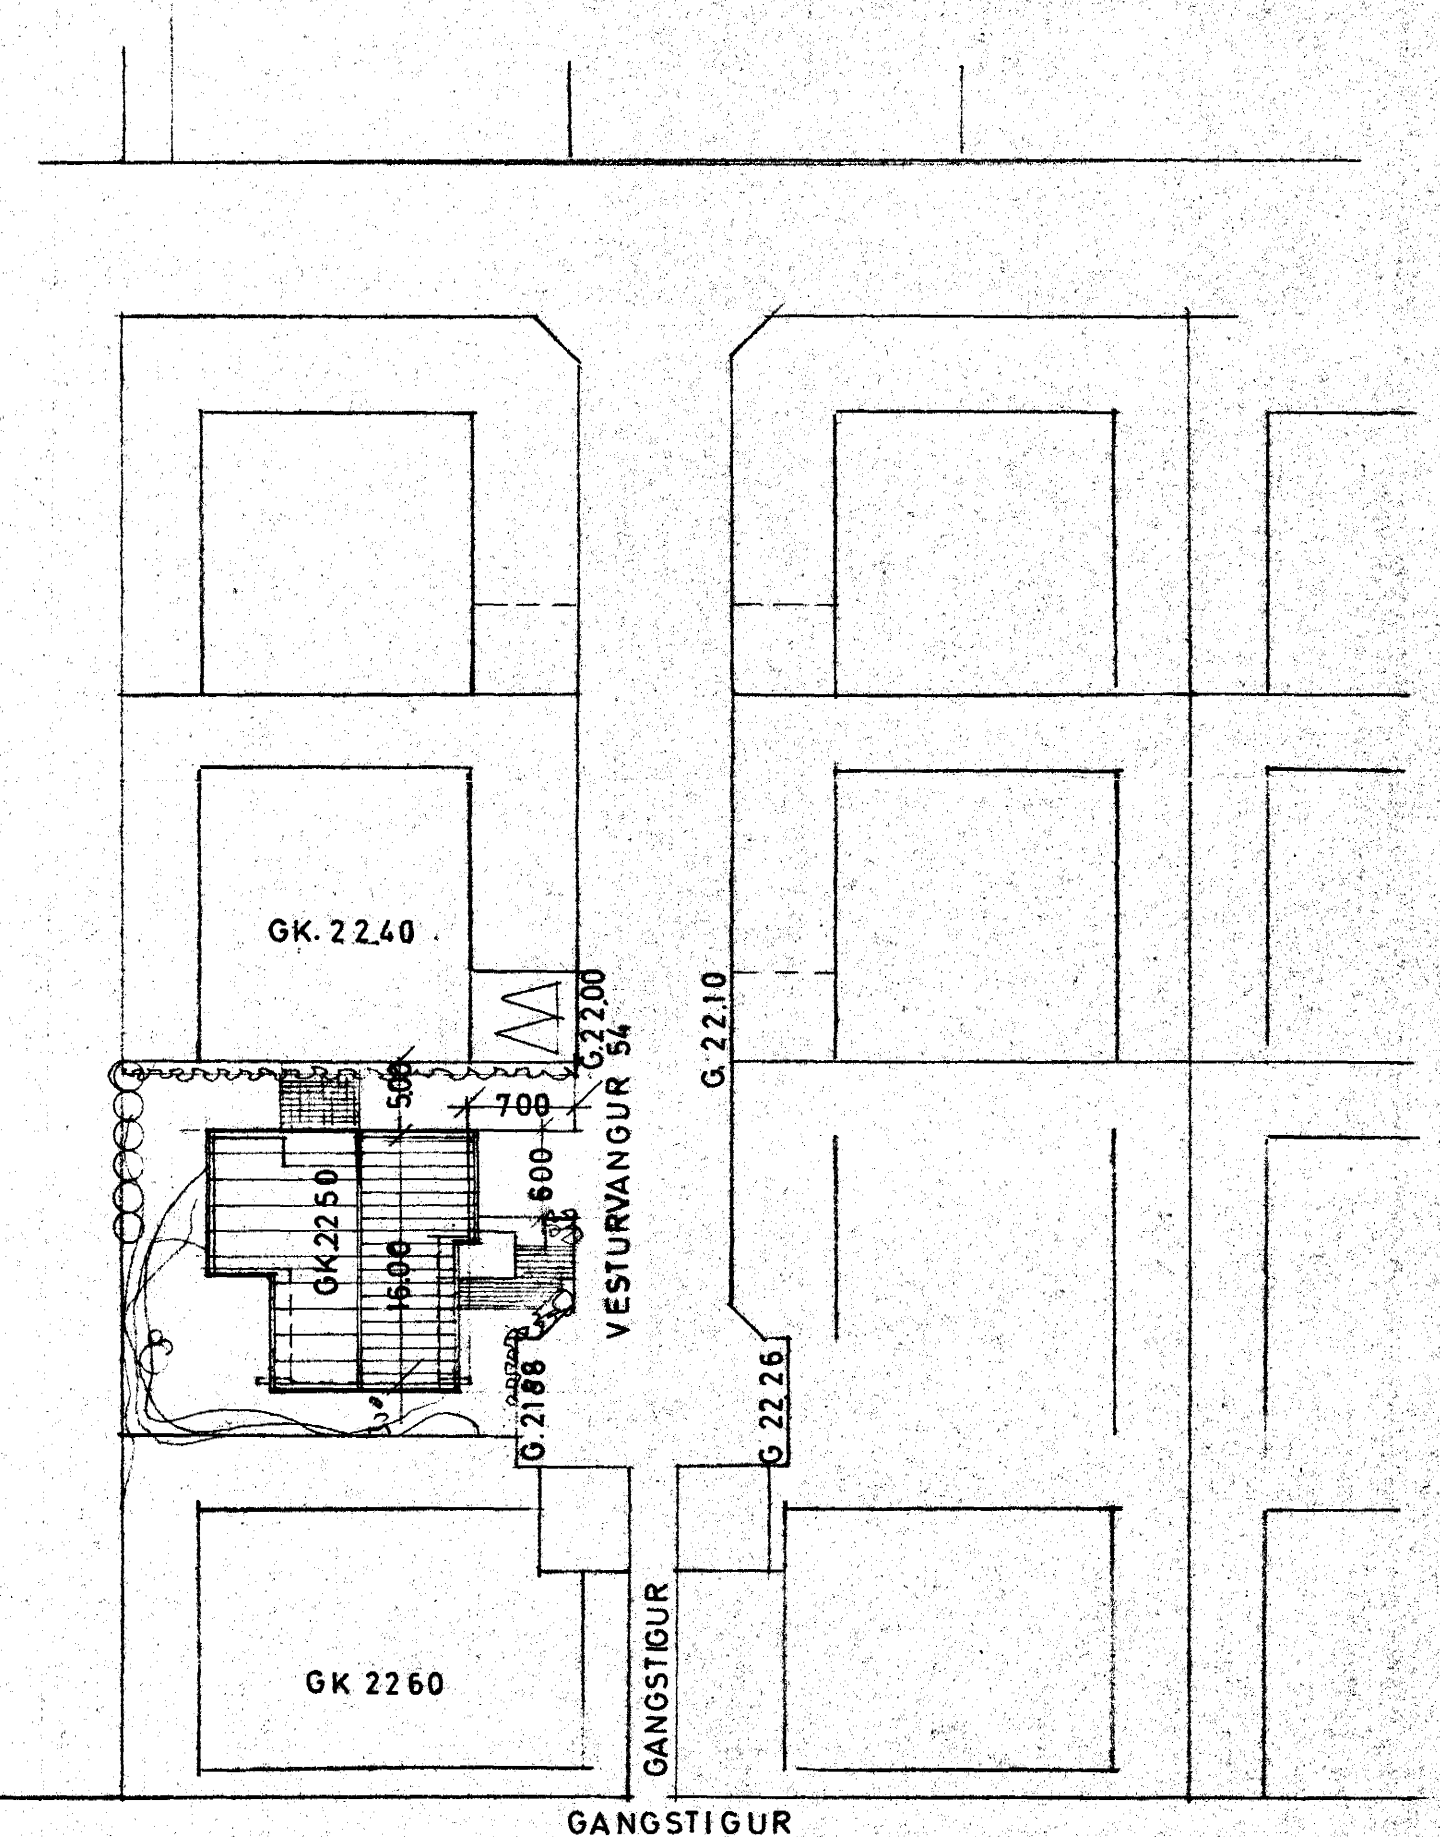

ÖLL MÁL YFIRFARIST Á STAÐNUM

Óli Þórdarson