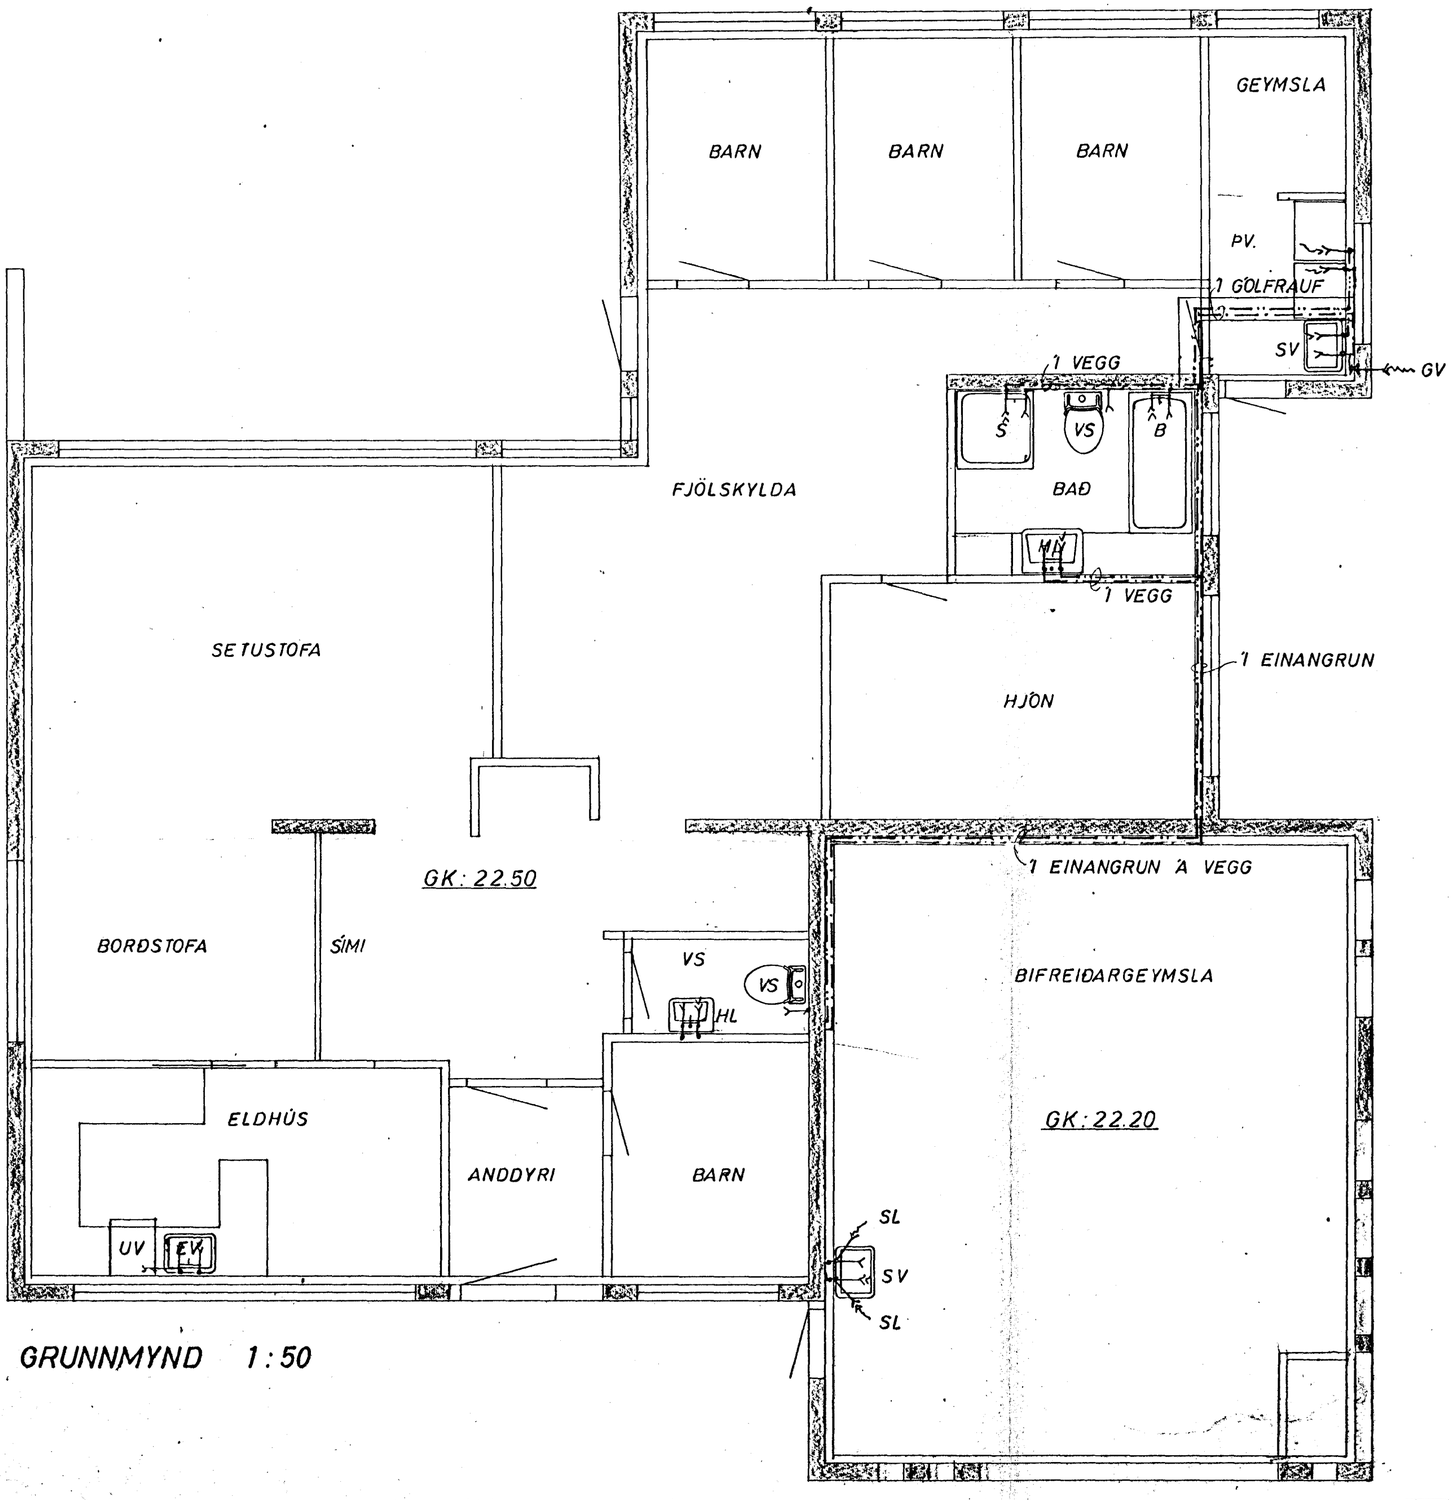

GRUNNMYND 1:50

SKÝRINGAR SJÁ TEIKN. NR. 10.

HAFNARFJARÐARBÆR
4. NÓV. 1974
BYGGINGAFULLTRÚINN

VESTURVANGUR 54 2Y	MÆLIKVARÐI 1:50	VERK 7422	TEIKN NR 9
VATNSLÖGN GRUNNMYND 1. HÆÐAR	Hannað: JB Teiknað: TSMB	Yfirfarið: Samþ: JB	DAGS JÚLÍ 74
JÓHANN GUNNAR BERGÞÓRSSON VERKFR MVFÍ STRANDGÖTU 11 — HAFNARFIRÐI — SÍMI 53315	BREYTT		