
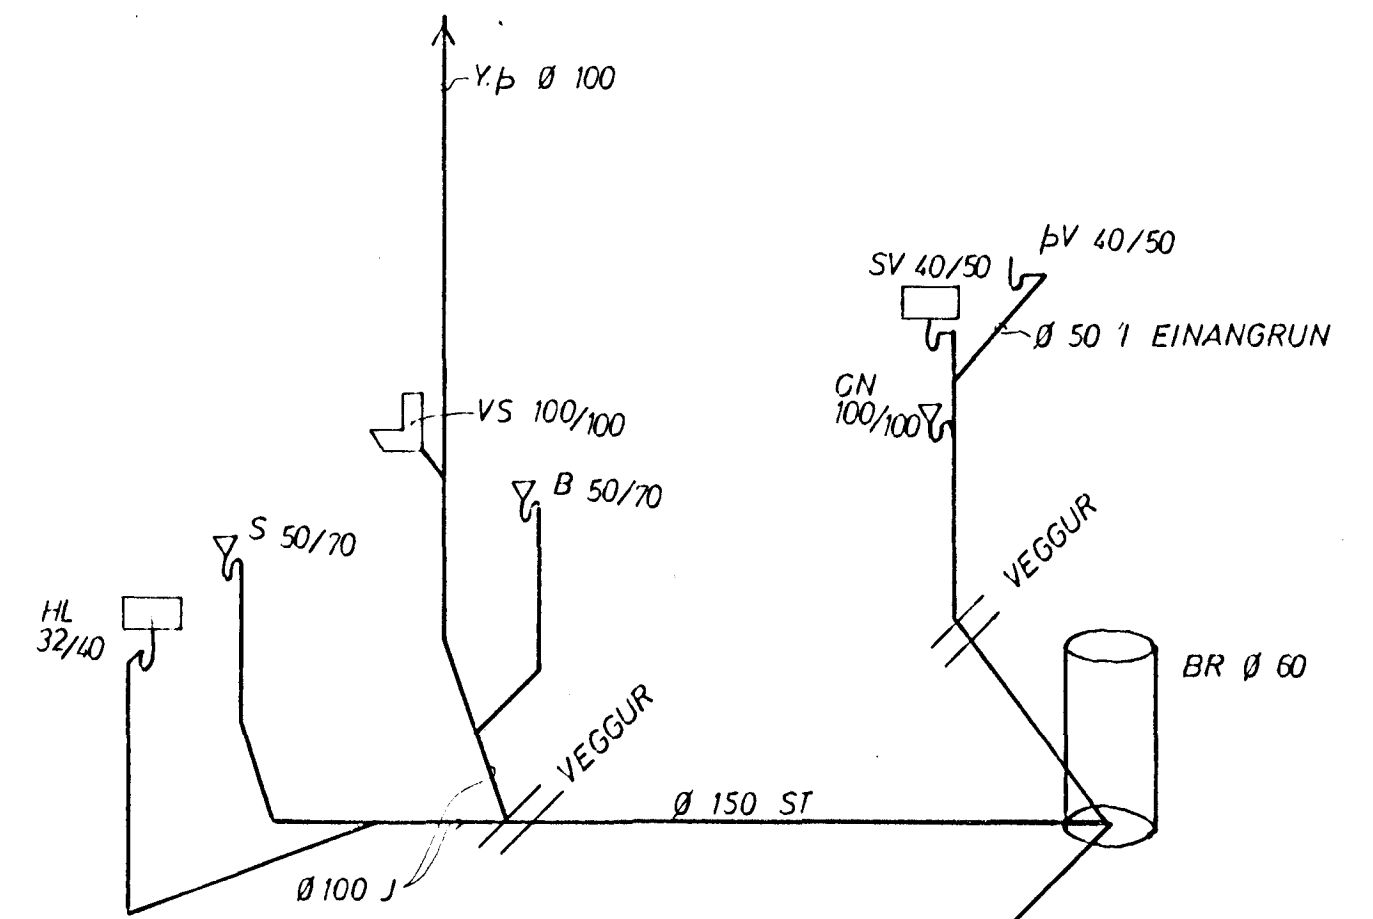


**SKÝRINGAR:**


- VS VATNSSALERNI
- HL HANDLAUG
- S STEYPIBÁÐ
- B BÁÐ
- SV SKOLVASKUR
- ÞV ÞVOTTAVÉL
- EV ELDHÚSVASKUÐ
- UV UPPÞVOTTAVÉL
- GN GÖLFNIDURFALL
- Þ ÞAKNIDURFALL
- ST STEYPUÐÖR
- J STEYPUJARNRÖR
- BR BRUNNUR

**FRÆRENNSLI:**

EFNI OG FRAGANGUR LAGNA  
SKAL VERA SAMKVÆMT  
BYGGINGASAMÞYKKT HAFNARFJARÐAR  
OG REGLUGERÐ UM HOLRÆSI  
Í REYKJAVÍK.

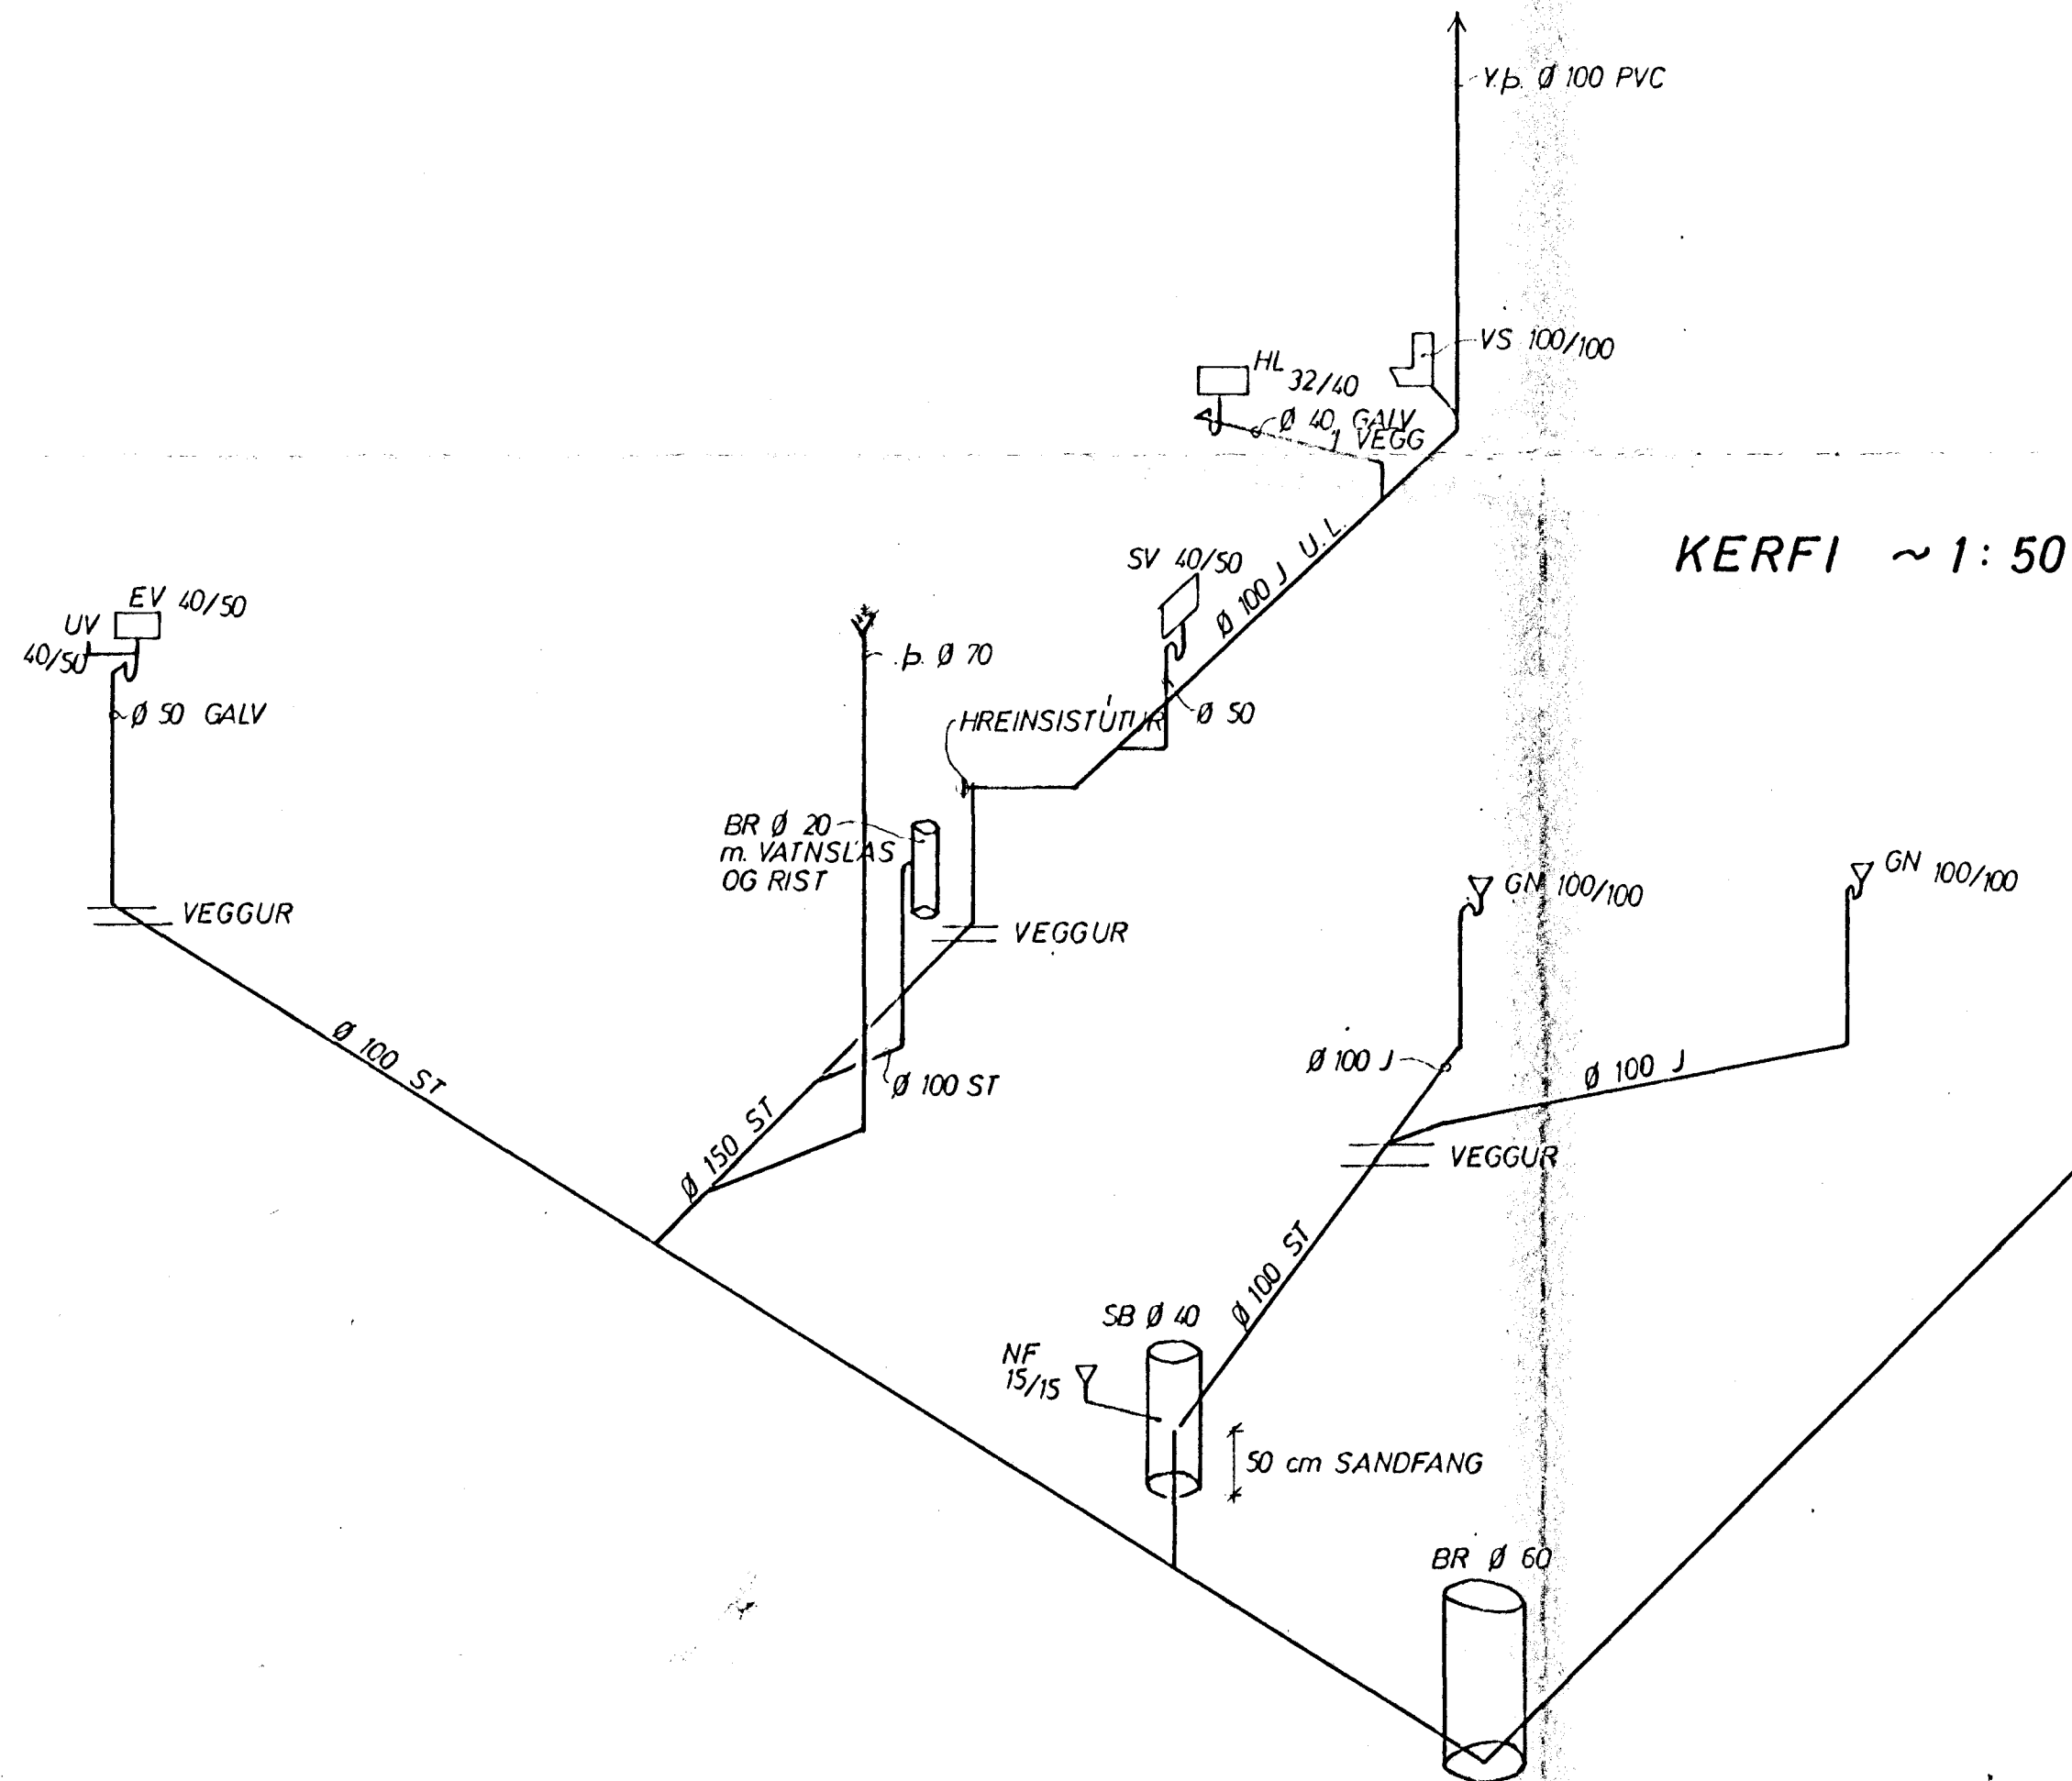

ÞAKNIDURFÖLL SÉU Ø 70 OG TENGIST  
Í GRJÖTSVELG AÐ EINU UNÐANTEKNU.

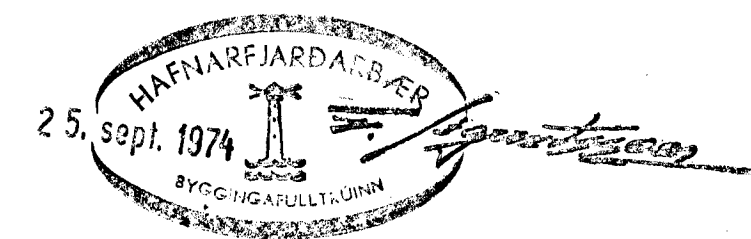

VESTURVANGUR -5424	MÆLIKVARDI ~1:50	VERK 7422	TEIKN NR 7
FRÆRENNSLISLÖGN KERFI	Hannað: <i>JGB</i> Teiknað: <i>JGB</i>	Yfirfarið: Samb: <i>JGB</i>	DAGS AGÚST '74
JÓHANN GUNNAR BERGPÓRSSON VERKFR MVEI STRANDGÖTU 11 — HAFNARFIRÐI — SÍMI 53315	BREYTT		