

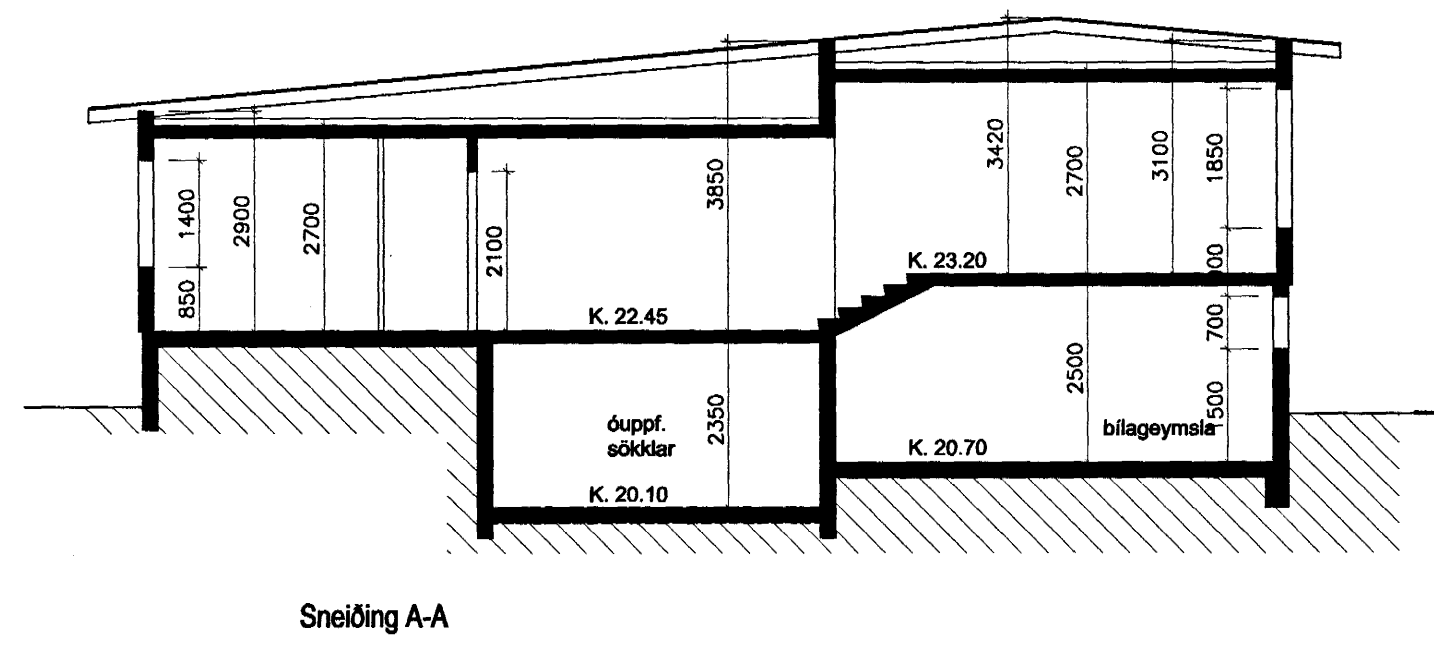
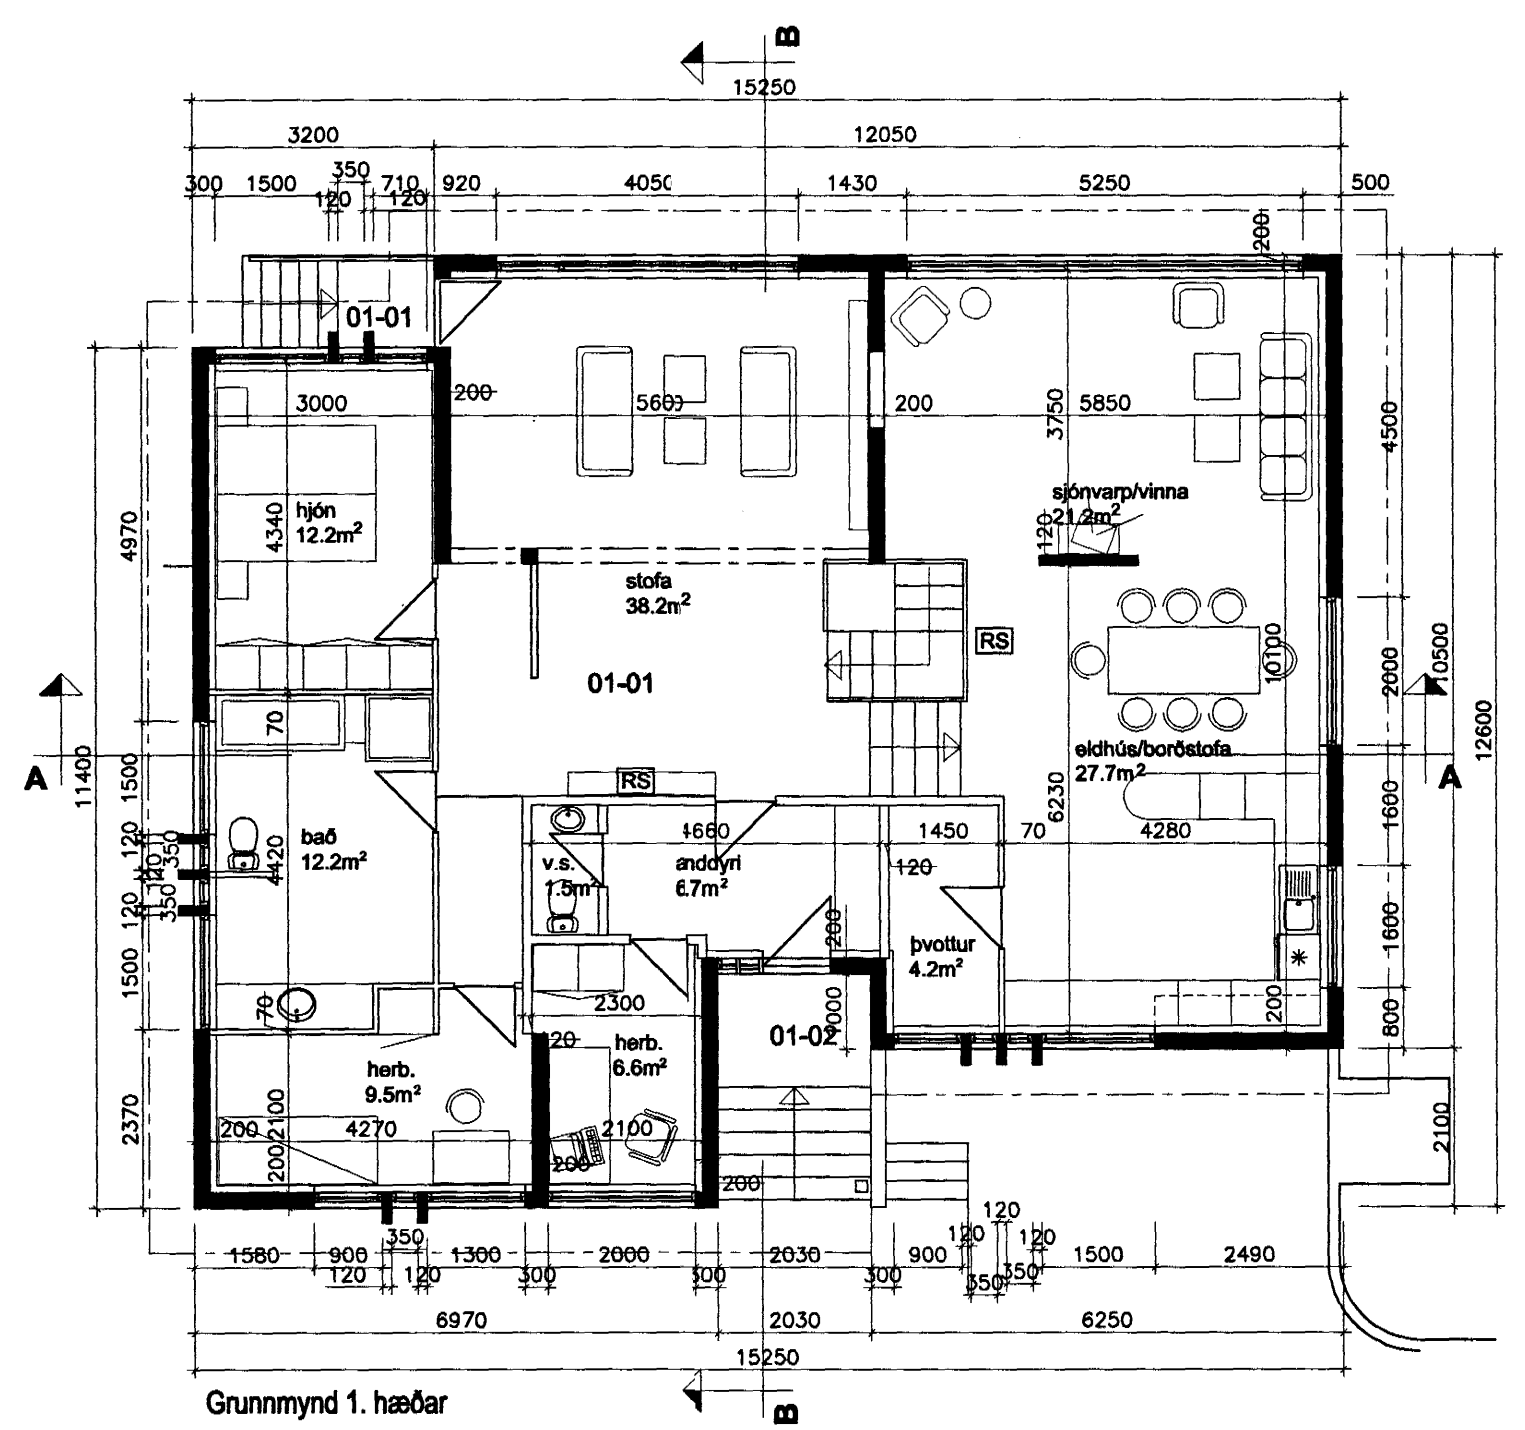


BREYTINGAR SKÝRINGAR

- A breytt í janúar 1975
- B breytt í september 1977

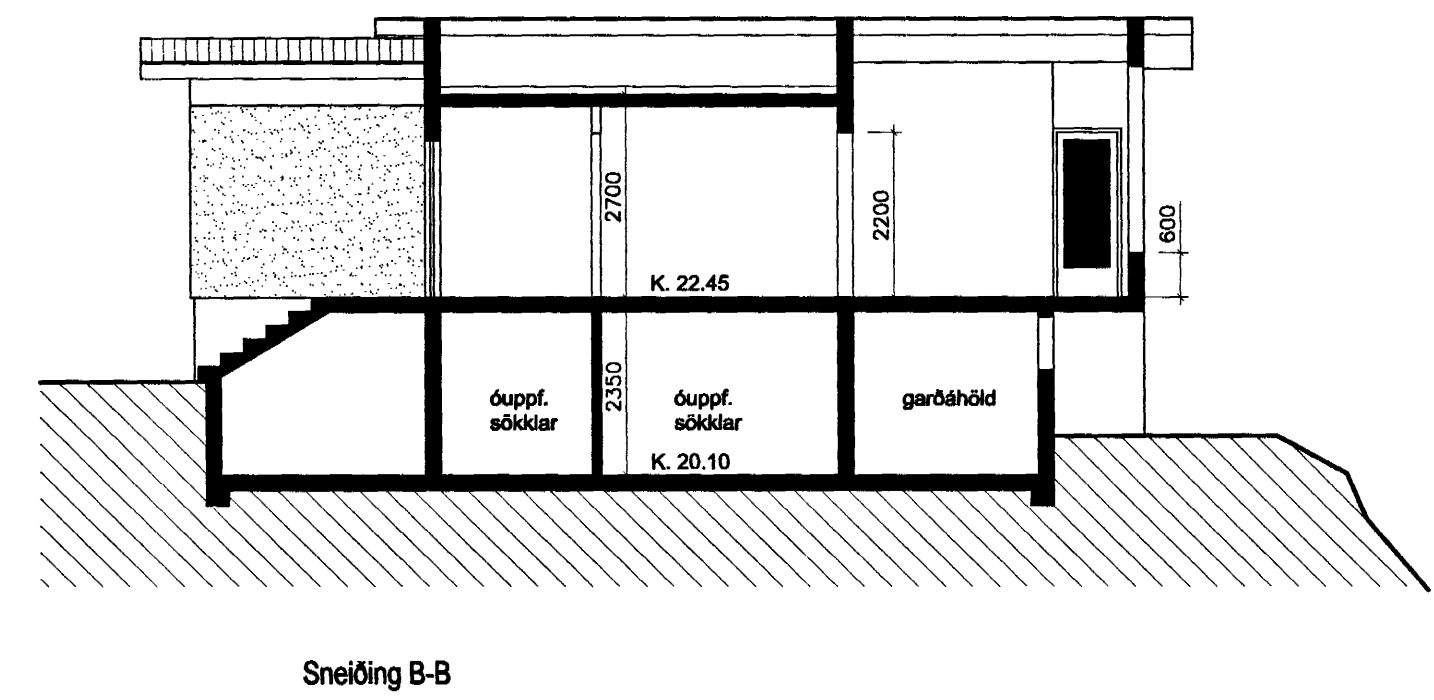

tifftopdf - www.rubissoftware.com - Demo Version

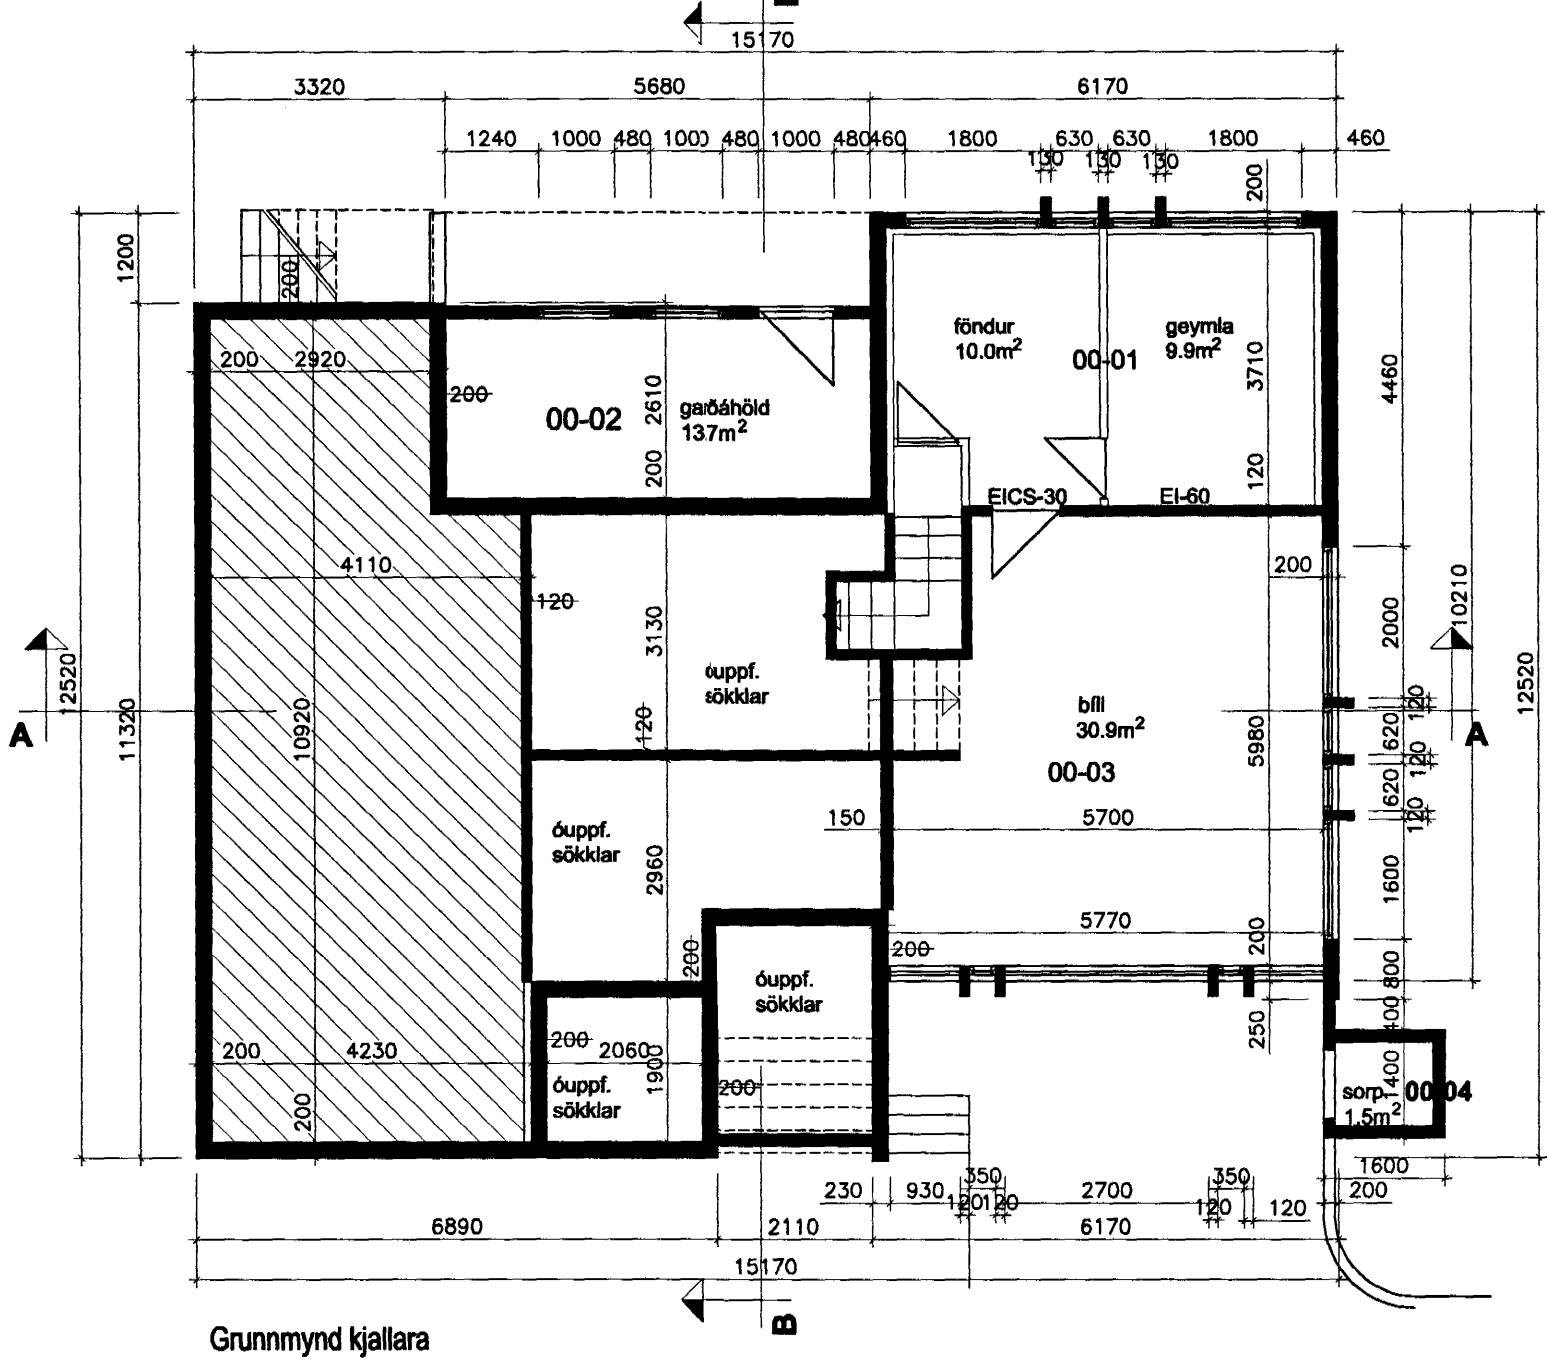

Byggingalýsing

Sótt er um samþykki á breyttum teikningum á húsi við Vesturvang nr. 26 Hafnarfirði. Stækkunin á sér stað á fyrstu hæð við suð-vestur útvegg hússins og eru þetta einu breytingar utanhúss. Útveggur færir út um 3,85 m og stækkar stofan sem því nemur. Sagað verður niður úr glugga eldri útveggjar. Nýr útveggur verður steyptur og sömuleiðis plata undir viðbyggingu. Steypa þarf veggstubb undir plötuna þar sem hún skagar fram. Þakið yfir viðbyggingunni verður í beinu framhaldi af þaki stofunnar uppi. Nýji hluti stofunnar mun fá meiri lofthæð eins og sneiðing B-B sýnir. Stækkunin nemur 22 brúttó m².

Ákvæði vegna brunavarna verði uppfært samkvæmt eðlilegu viðhaldi eða breytingum.

<p>Z-arkitektar Bráutarholti 16, 105 Reykjavík Sími 561 4063 Fax 561 4085 Netfang: ingunn.hafstad@centrum.is</p>	<p>Ingunn Helga Hafstað Ólöf Orvarsdóttir</p>			
	<p>Vesturvangur 26 Hafnarfirði</p>			<p>Teikning nr 101</p>
<p>HEITI TEIKNINGAR</p> <p>Grunnteikning 1. hæðar og kjallara Sneiðingar</p>				
<p>Dagsetning 18.05.00</p>	<p>Teiknað IH</p>	<p>Hannað IH/ÓÓ</p>	<p>Kvarði 1:100</p>	<p>Tölvuheið</p>