



Samþykkt þann

22 MAÍ 2000


Byggingafulltrúinn í Hafnarfirði  
F.h. Kristján Þórarinnsson

BREYTINGAR


SKÝRINGAR

- A breytt í janúar 1975
- B breytt í september 1977
- C
- D

Sótt er um samþykki á teikningum viðbyggingar á húsi við Vesturvang nr. 26 Hafnarfirði. Einu breytingar utanhúss verða á suð-vestur hlíð hússins. Útveggur færirst utar þannig að stofan stækkar sem því nemur.

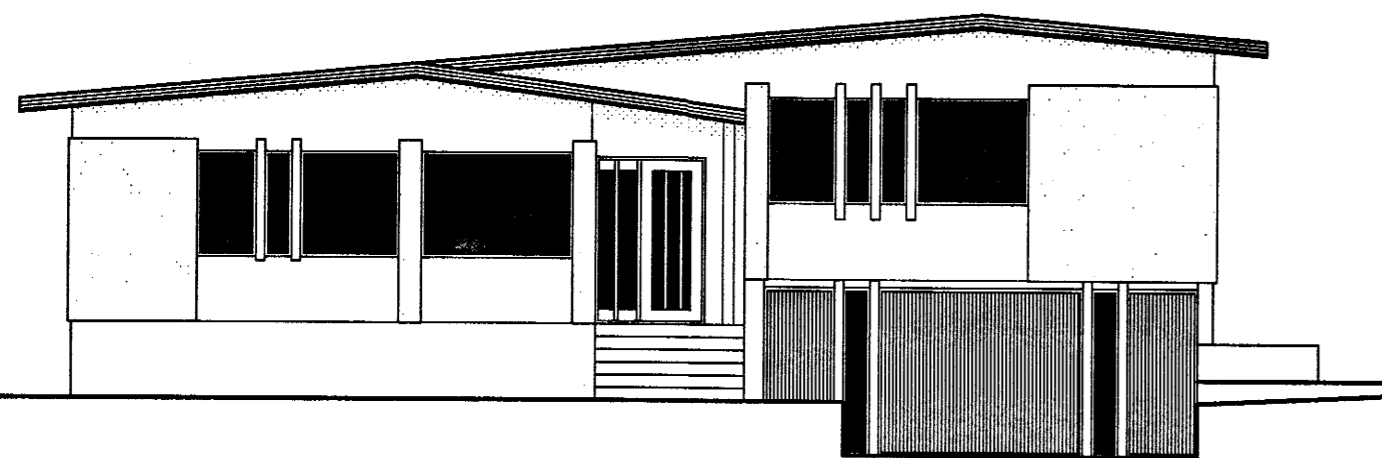


Norð-austur

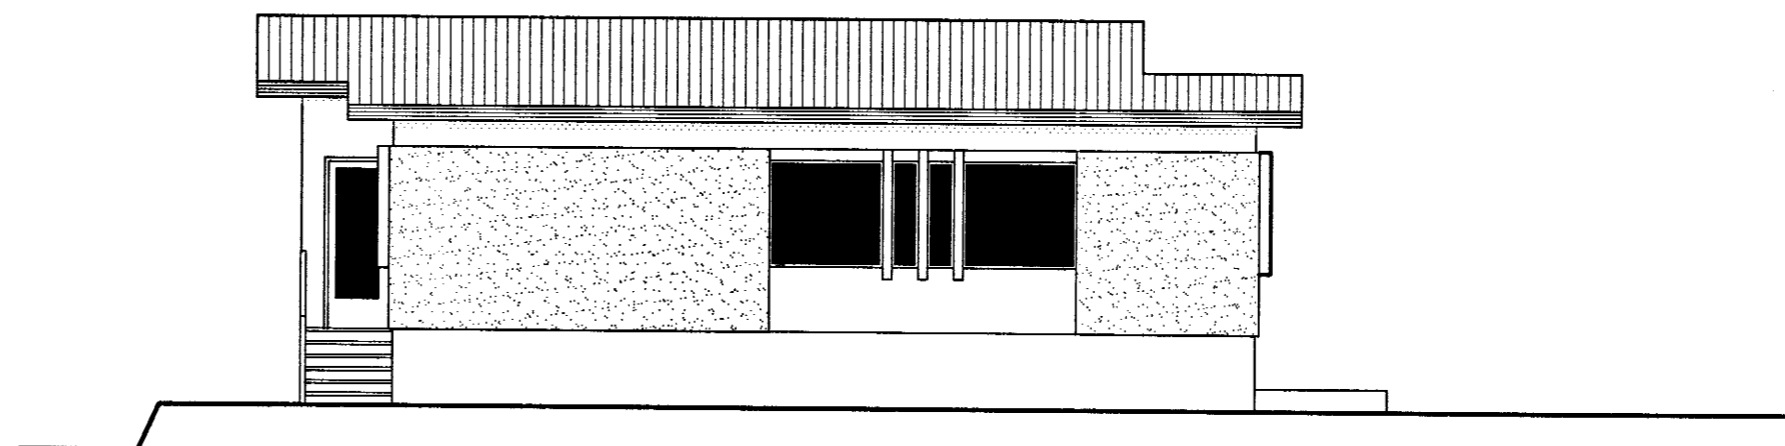


Suð-austur

tifftopdf - www.rubissoftware.com - Demo Version

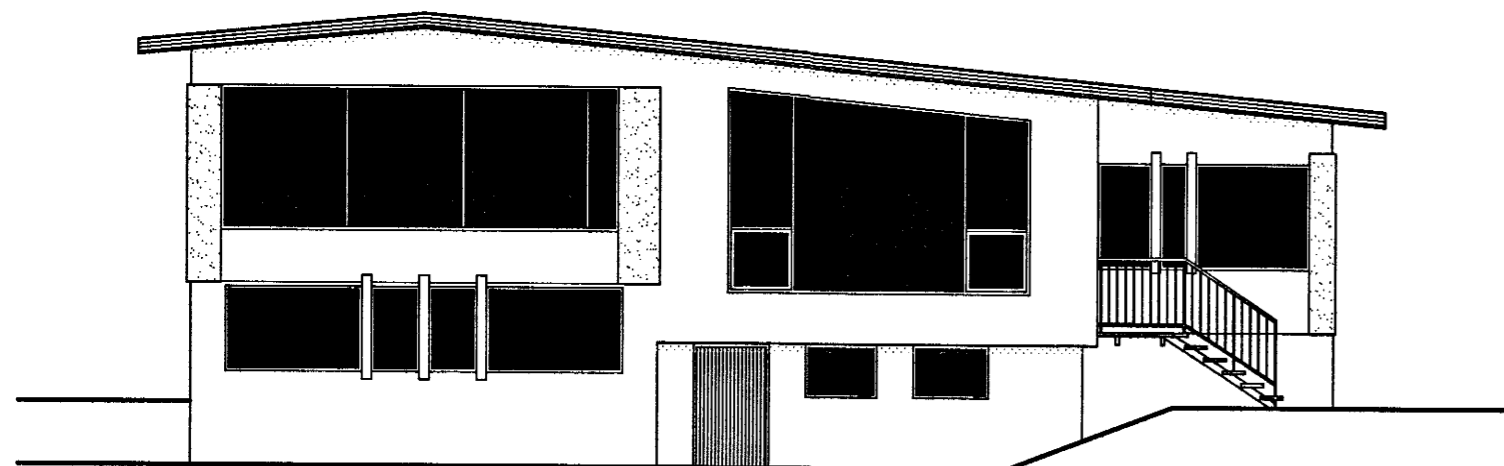

Suð-vestur

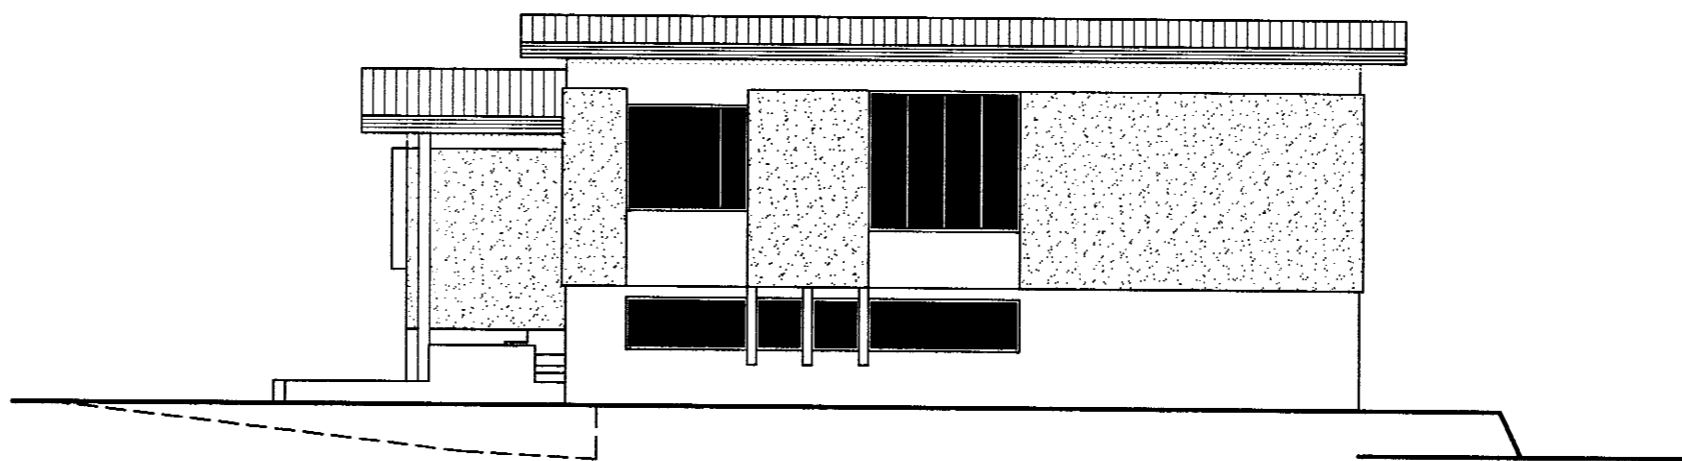

Norð-vestur

Z  
arkitektar

Z-arkitektar  
Brautarhóli 16, 105 Reykjavík  
Sími 561 4063 Fax 561 4085  
Netfang: ingunn.hafstad@centrum.is  
Ingunn Helga Hafstað Ólöf Örvarsdóttir

*Ingunn H. Hafstað* 020861-7965

VERKHEITI	Teikning nr
Vesturvangur 26 Hafnarfirði	103

HEITI TEIKNINGAR

Útlitsteikningar

Dagsetning	Teiknað	Hannað	Kvarði	Tölvuheiti
18.05.00	IH	IH/ÓÓ	1:100	