

Öll mál eru gefin upp í cm,
frá fullfrögangnu gólfi
Hæð rofa sé 100 cm
Hæð tengla við rofa
sé í sömu hæð og rofinn
Hæð tengla sé 18 cm nema í
eldhúsi, geymslum og þvottah.
þar 105 cm.
Hæð tengla fyrir síma og
sjónvarp sé 18 cm
Hæð veggjösa 155 cm,
Pipur séu 5/8" og vir 3x 15"
Málstraumur tengla og rofa sé 10A


nema annars
sé getið

Inntök samþykkt 2.11. 1975

E. H. RAFVEITU HAFNARFIJARÐAR
Rafveitukerfið

Húsvæita nr. 2327, Reiknir, nr. 1566
Samþykkt þ. 94 1975
E. H. RAFVEITU HAFNARFIJARÐAR
Rafveitukerfið

20

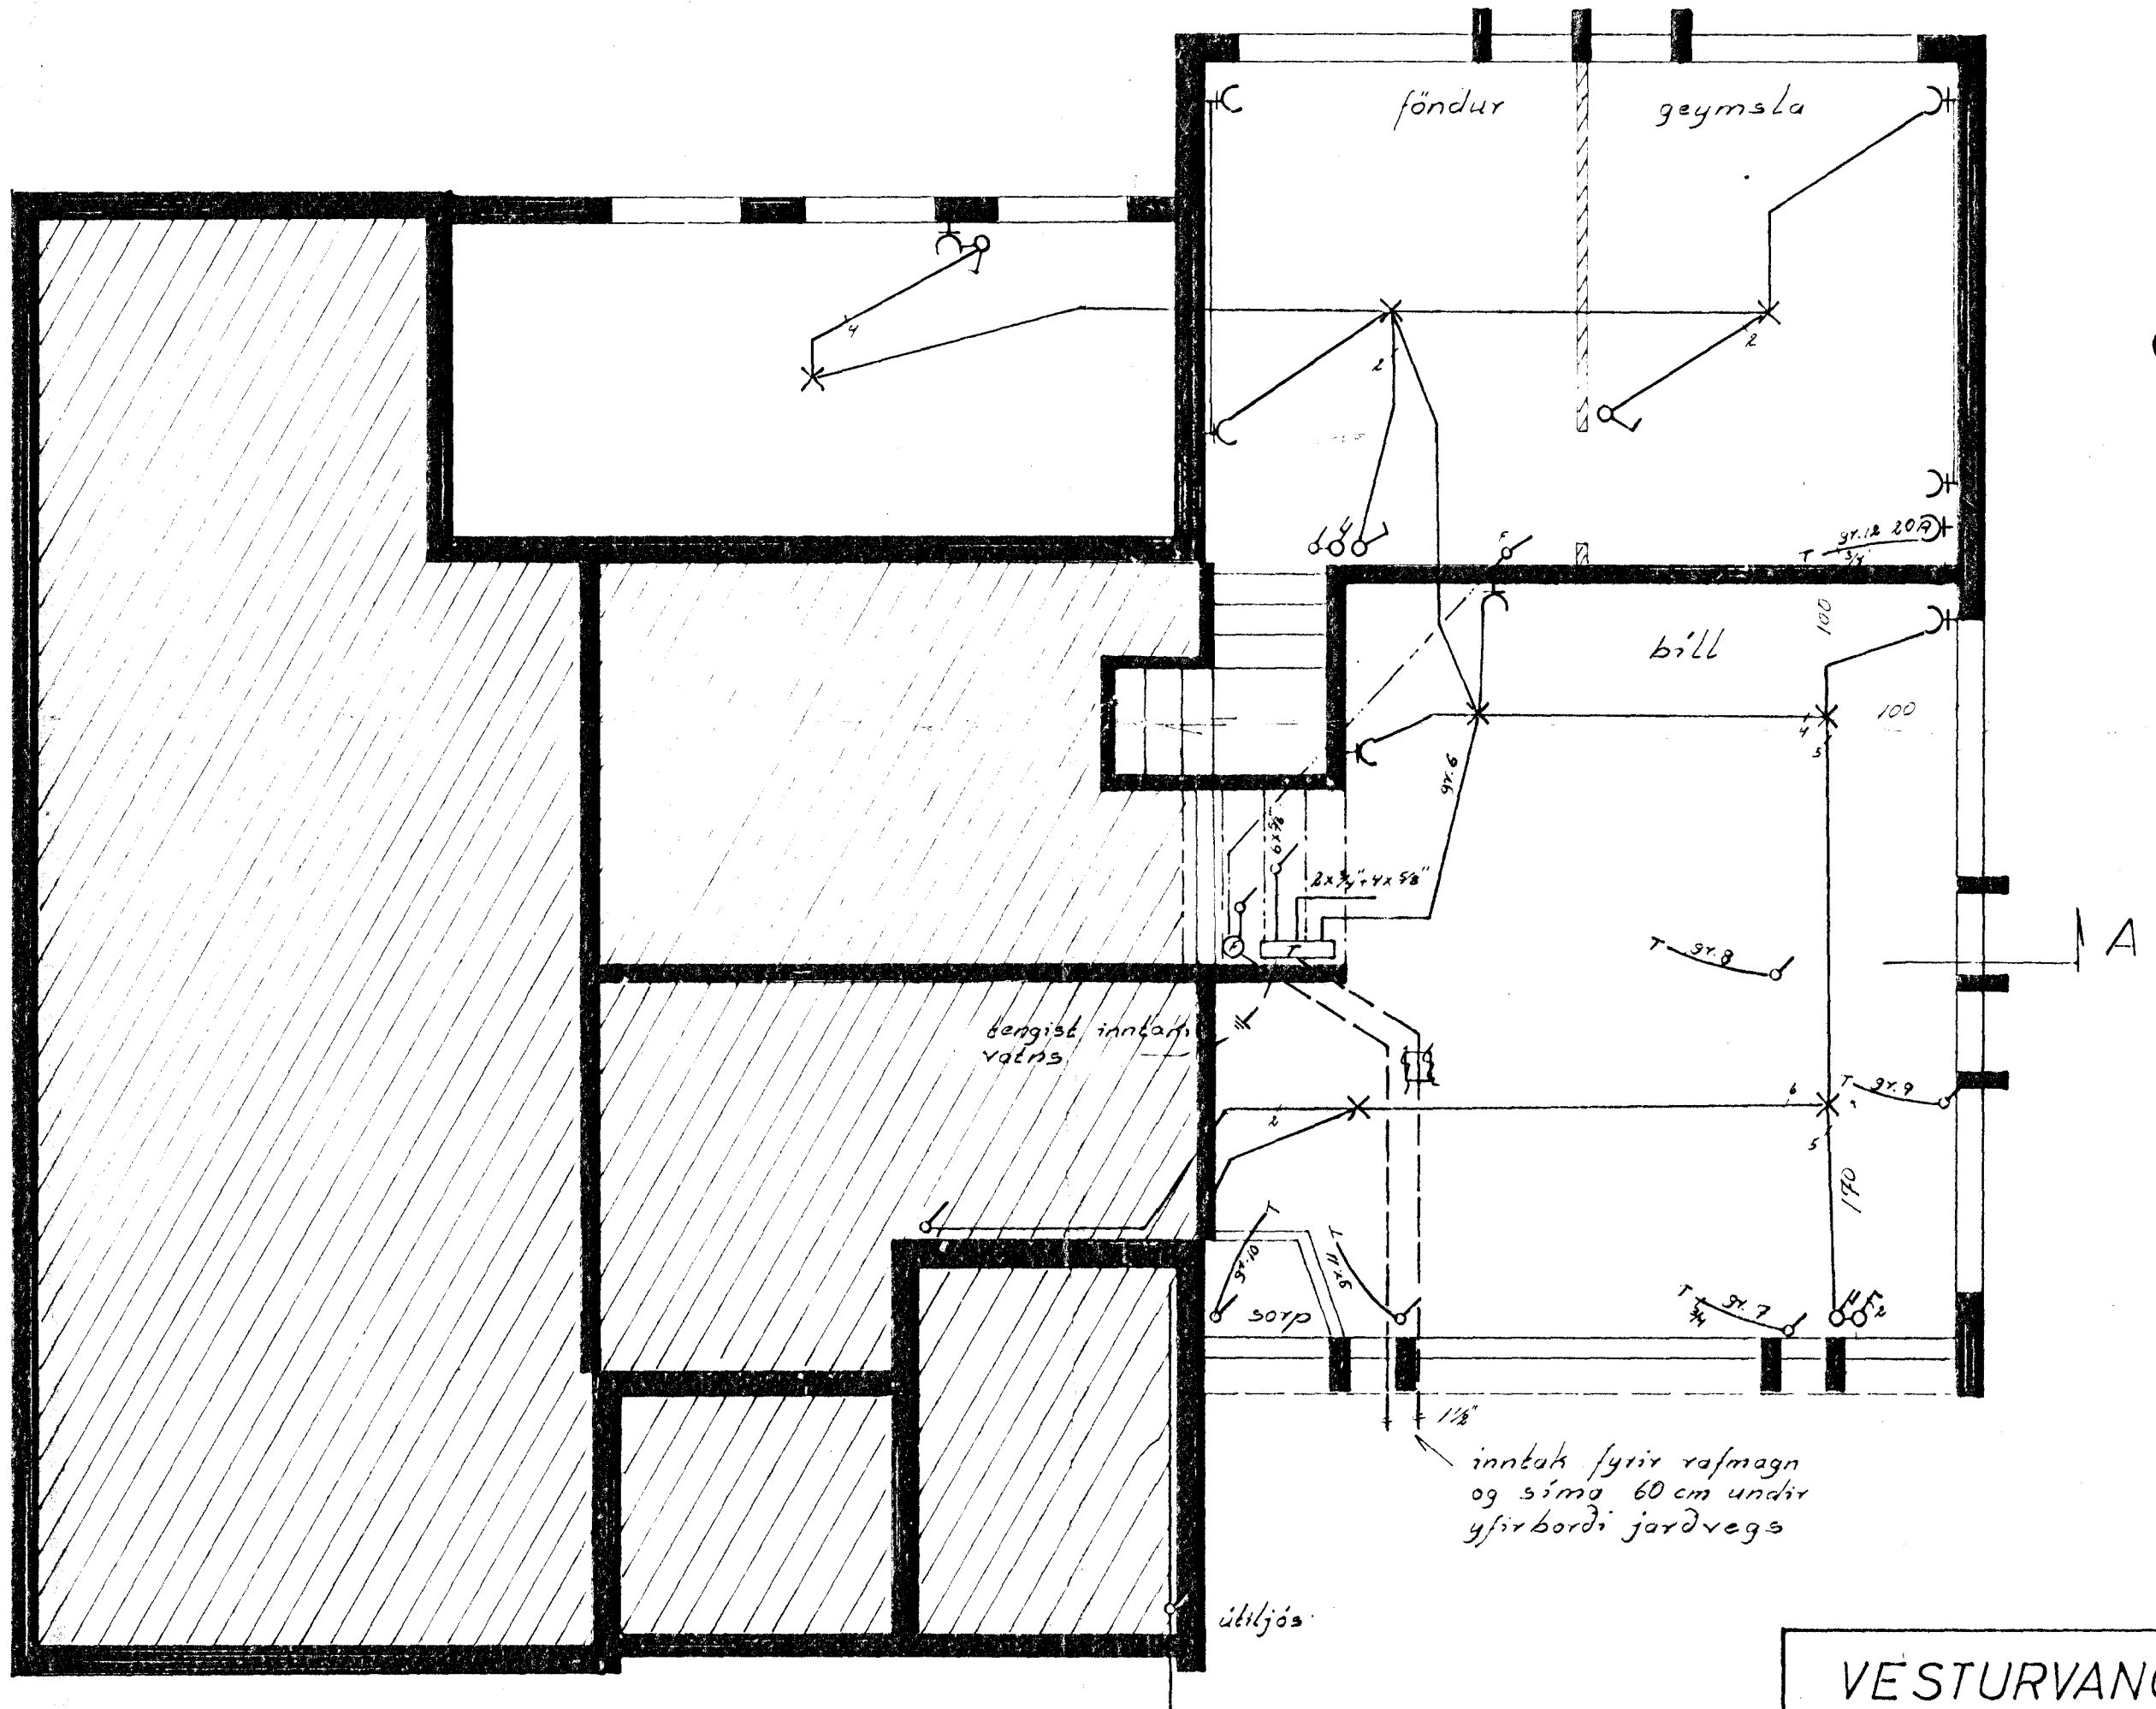

kjallari

VESTURVANGUR 56 26			
raflögn		verk: 750302	no 1/3
kjallari		mál: 1:50	dags: 23. 3. '75
		Guðmundur Geir Jónsson	
		raflakniifr. S-58135	

3849