



GRUNNMYND 1:50

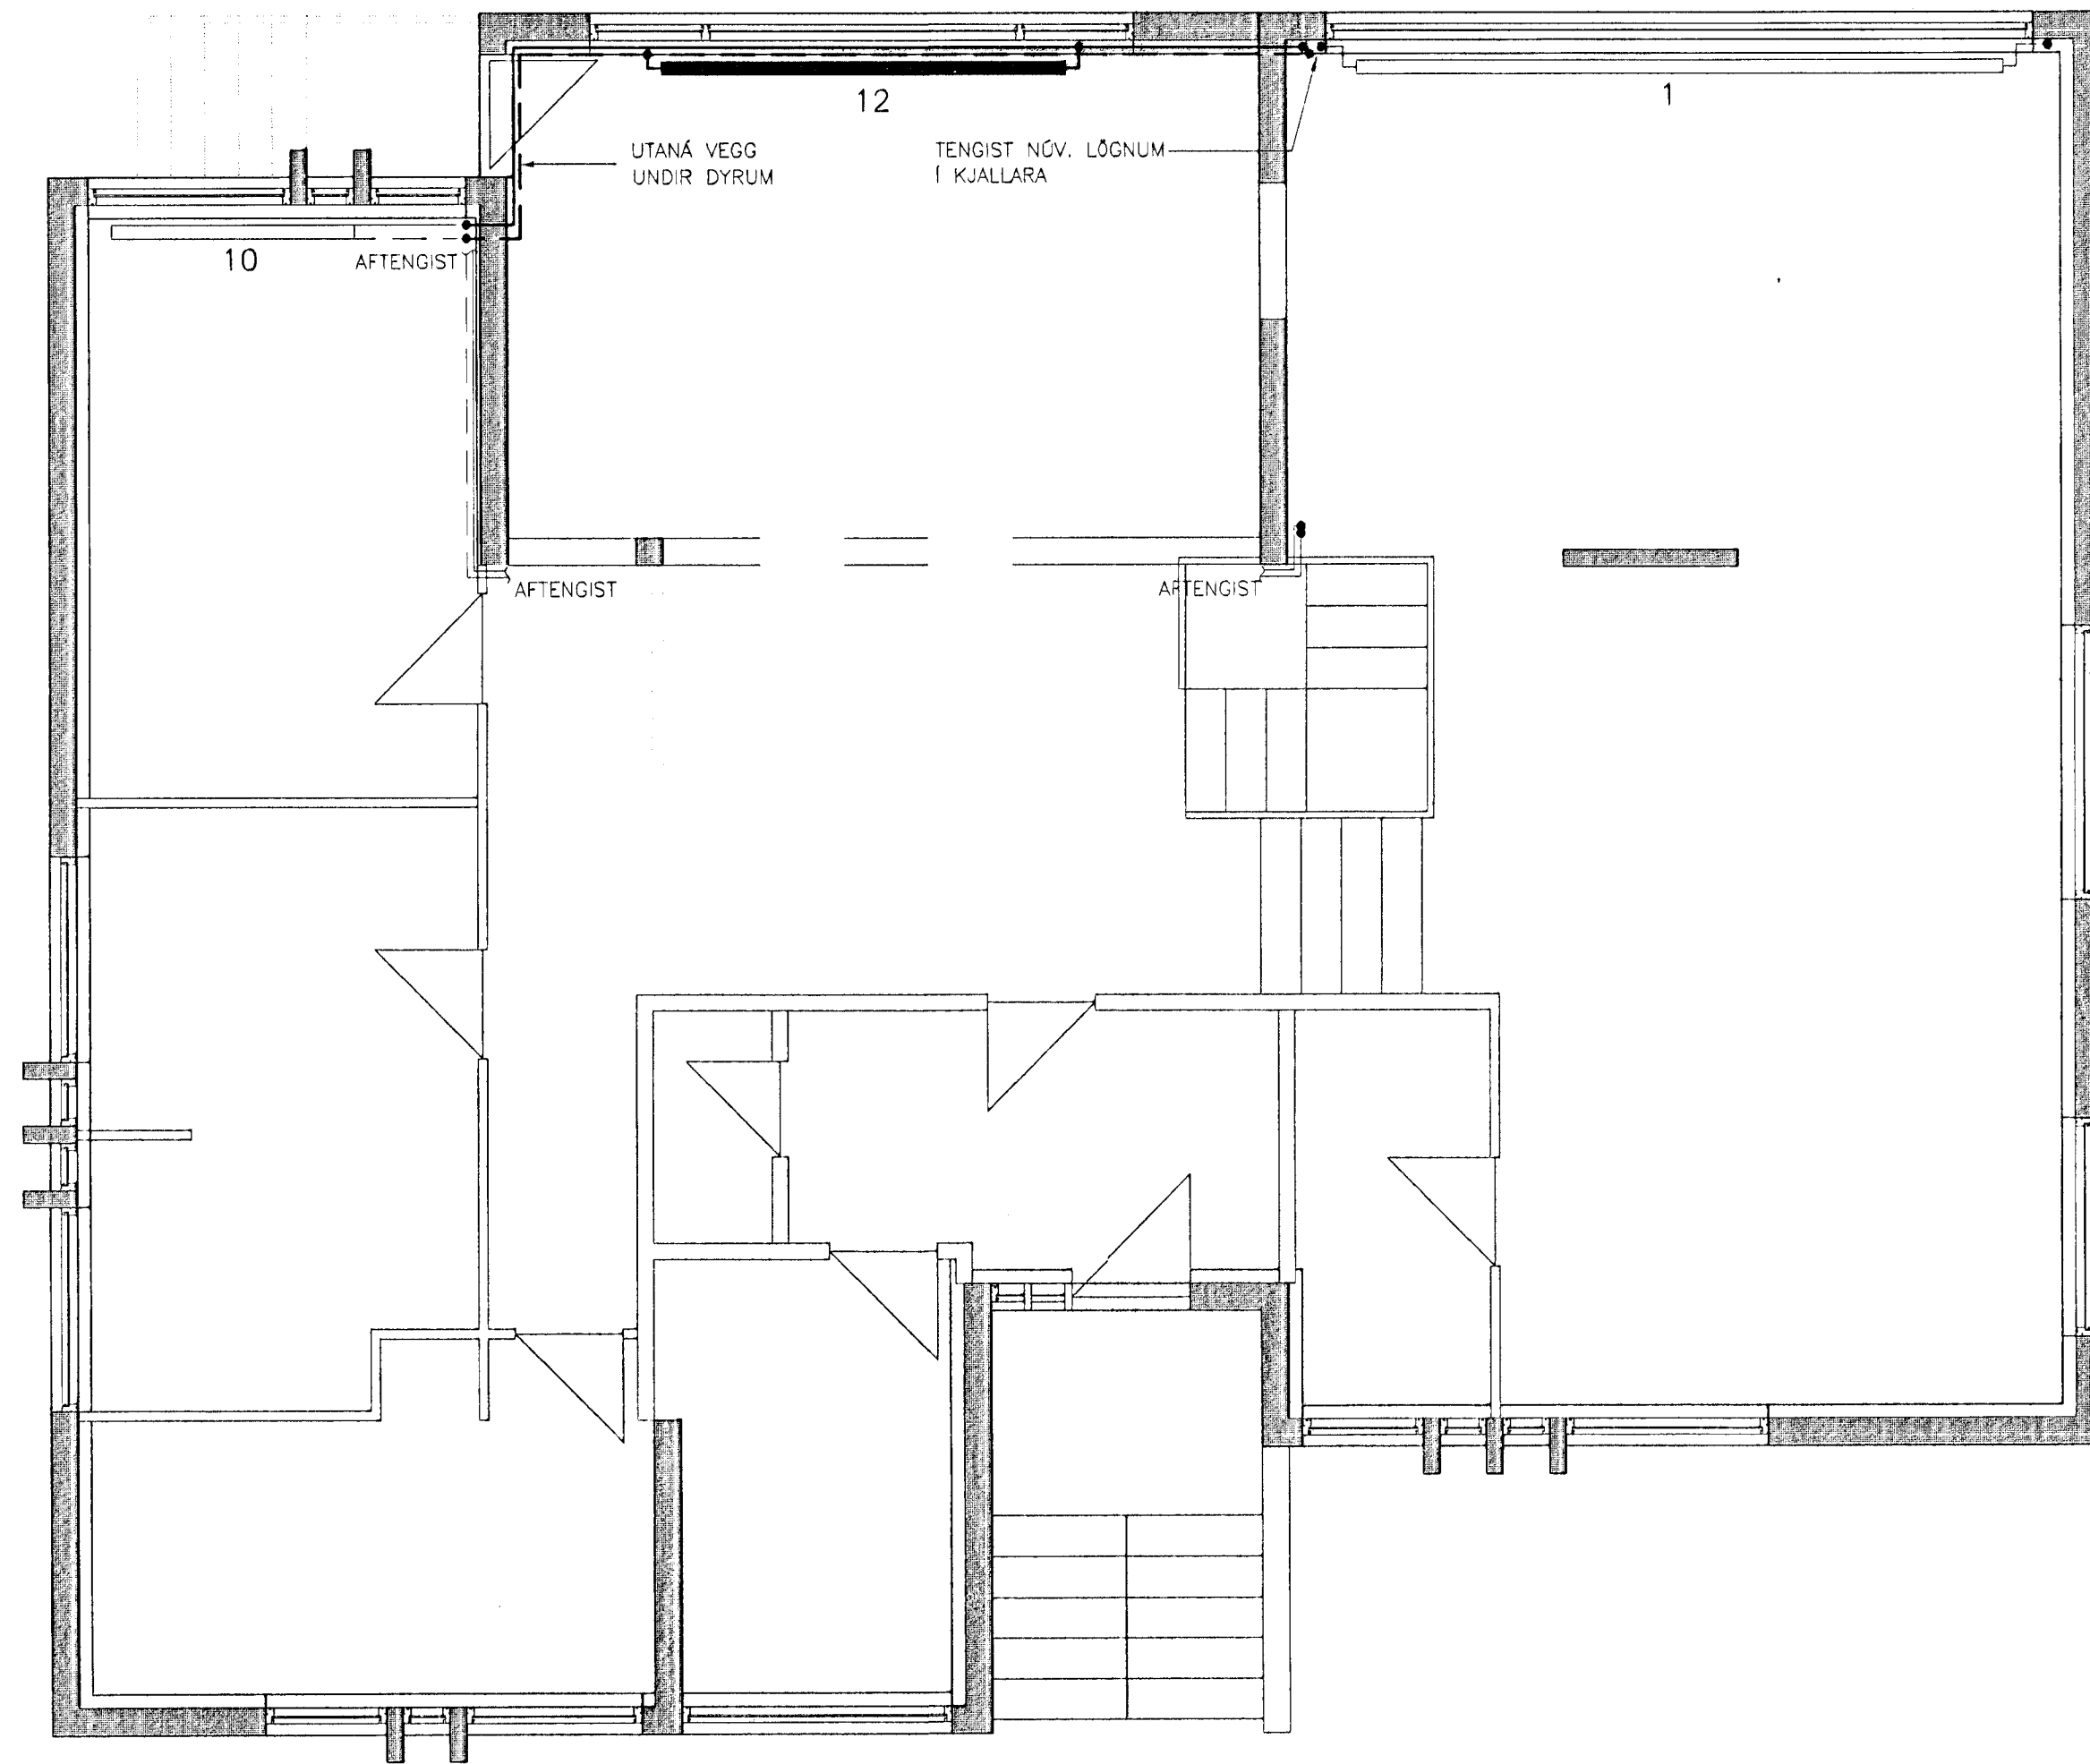

RÚMMYND 1:50

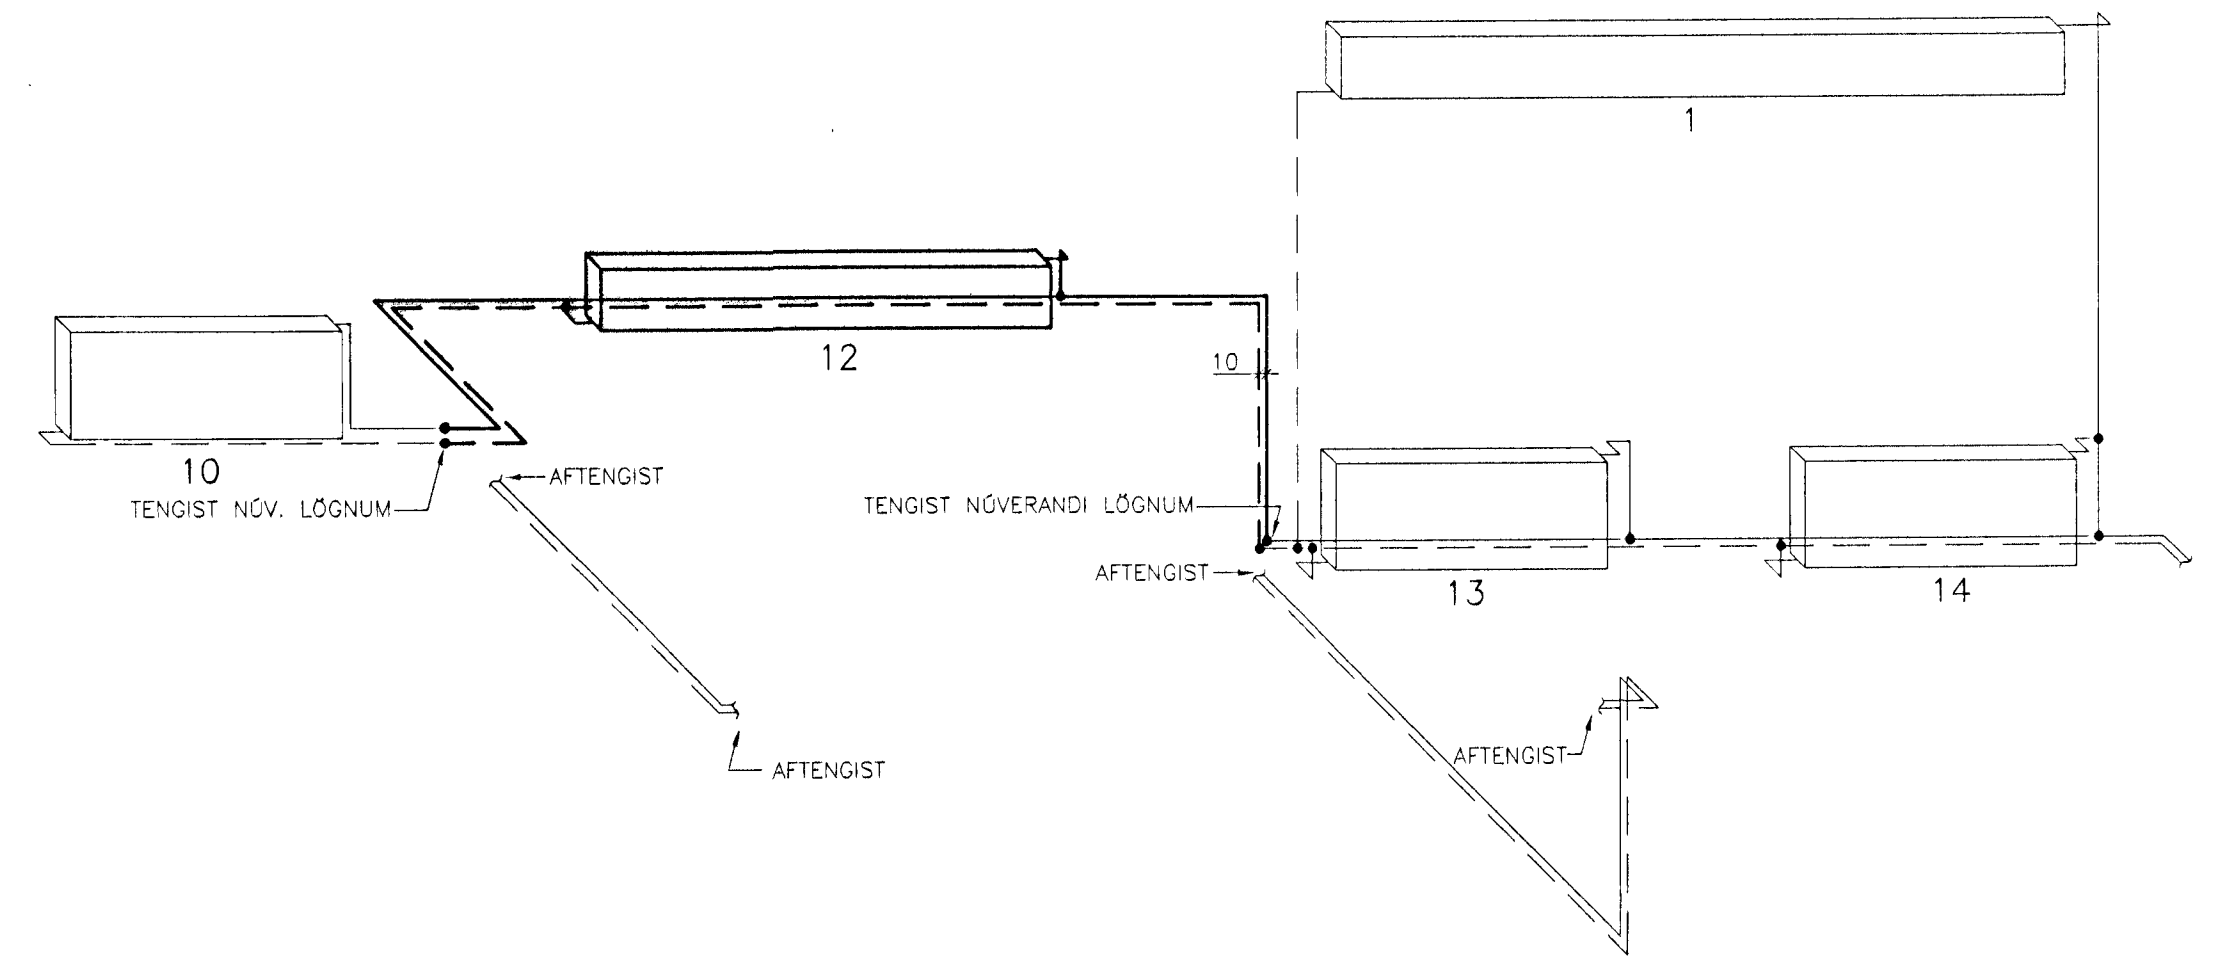

SKÝRINGAR VID HITALAGNIR:


- HITI FRAMRÁS, NÝ
- - - HITI BAKRÁS, NÝ
- HITI FRAMRÁS, ELDRÍ
- - - HITI BAKRÁS, ELDRÍ
- PÍPUR SKULU VERA SVARTAR STÁLPIPUR, SKV. DIN 2440 EDA SAMSVARANDI TENGISTYKKI ERU SKRÓFUD SKV. DIN 2950, SVÖRT.
- VALDIR ÖFNAR SKULU FRAMLEIÐDIR Í SAMRÆMI VID ÍST/EN 442
- ÖLL ÖFNATENGI ERU 10 mm.
- MESTA FJARLEGD MILLI PÍPUUPPHENGA MÁ VERA 2 m.
- Á ALLA ÖFNA KOMI HITASTÝRDIR LOKAR, LOFTSKRÓFA OG STILLITÉ.
- REYNSLUBRÝSTINGUR ER 600 kPa
- FRÁGANGUR LAGNA SKAL VERA Í SAMRÆMI VID GILDANDI STAÐA OG REGLUGERDIR.

Byggingafræðiráðgjafi  
Alfreitt Þann  
21. AUG. 2000

ÖFNASKRÁ

NR.	REIKN. HITATAP Watt	HÁMARKS-		VALDIR ÖFNAR		STÚTAR 10 mm
		HÆÐ mm	LENGD mm	A B	C D	
12	3150	400	3000	22-400x2914		B-C

YFIRLITSMYND 1:500

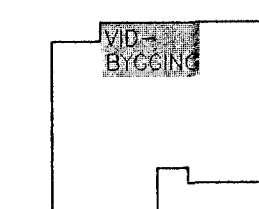

BR. DAGS. BREYTING REIKN. TEIKN.

VESTURVANGUR 26

VIÐBYGGING  
HITAKERFI  
GRUNNMYND OG RÚMMYND

HANNAÐ/TEIKN. KH/bh.  
ATH. KA  
SAMBYKKI Julius B  
KT. 130657-4439

KVARÐI 1:50 REYKJAVÍK 18.07.2000

VERKNR. 00265 TEIKN. NR. 4.1

**VSÓ**  
VSÓ RÁÐGJÖF

BORGARTÓNI 20, 105 REYKJAVÍK, Sími 585-9000, Símbréf 585-9010, Netfang vsó@vsó.is