



GRUNNMYND 1:50

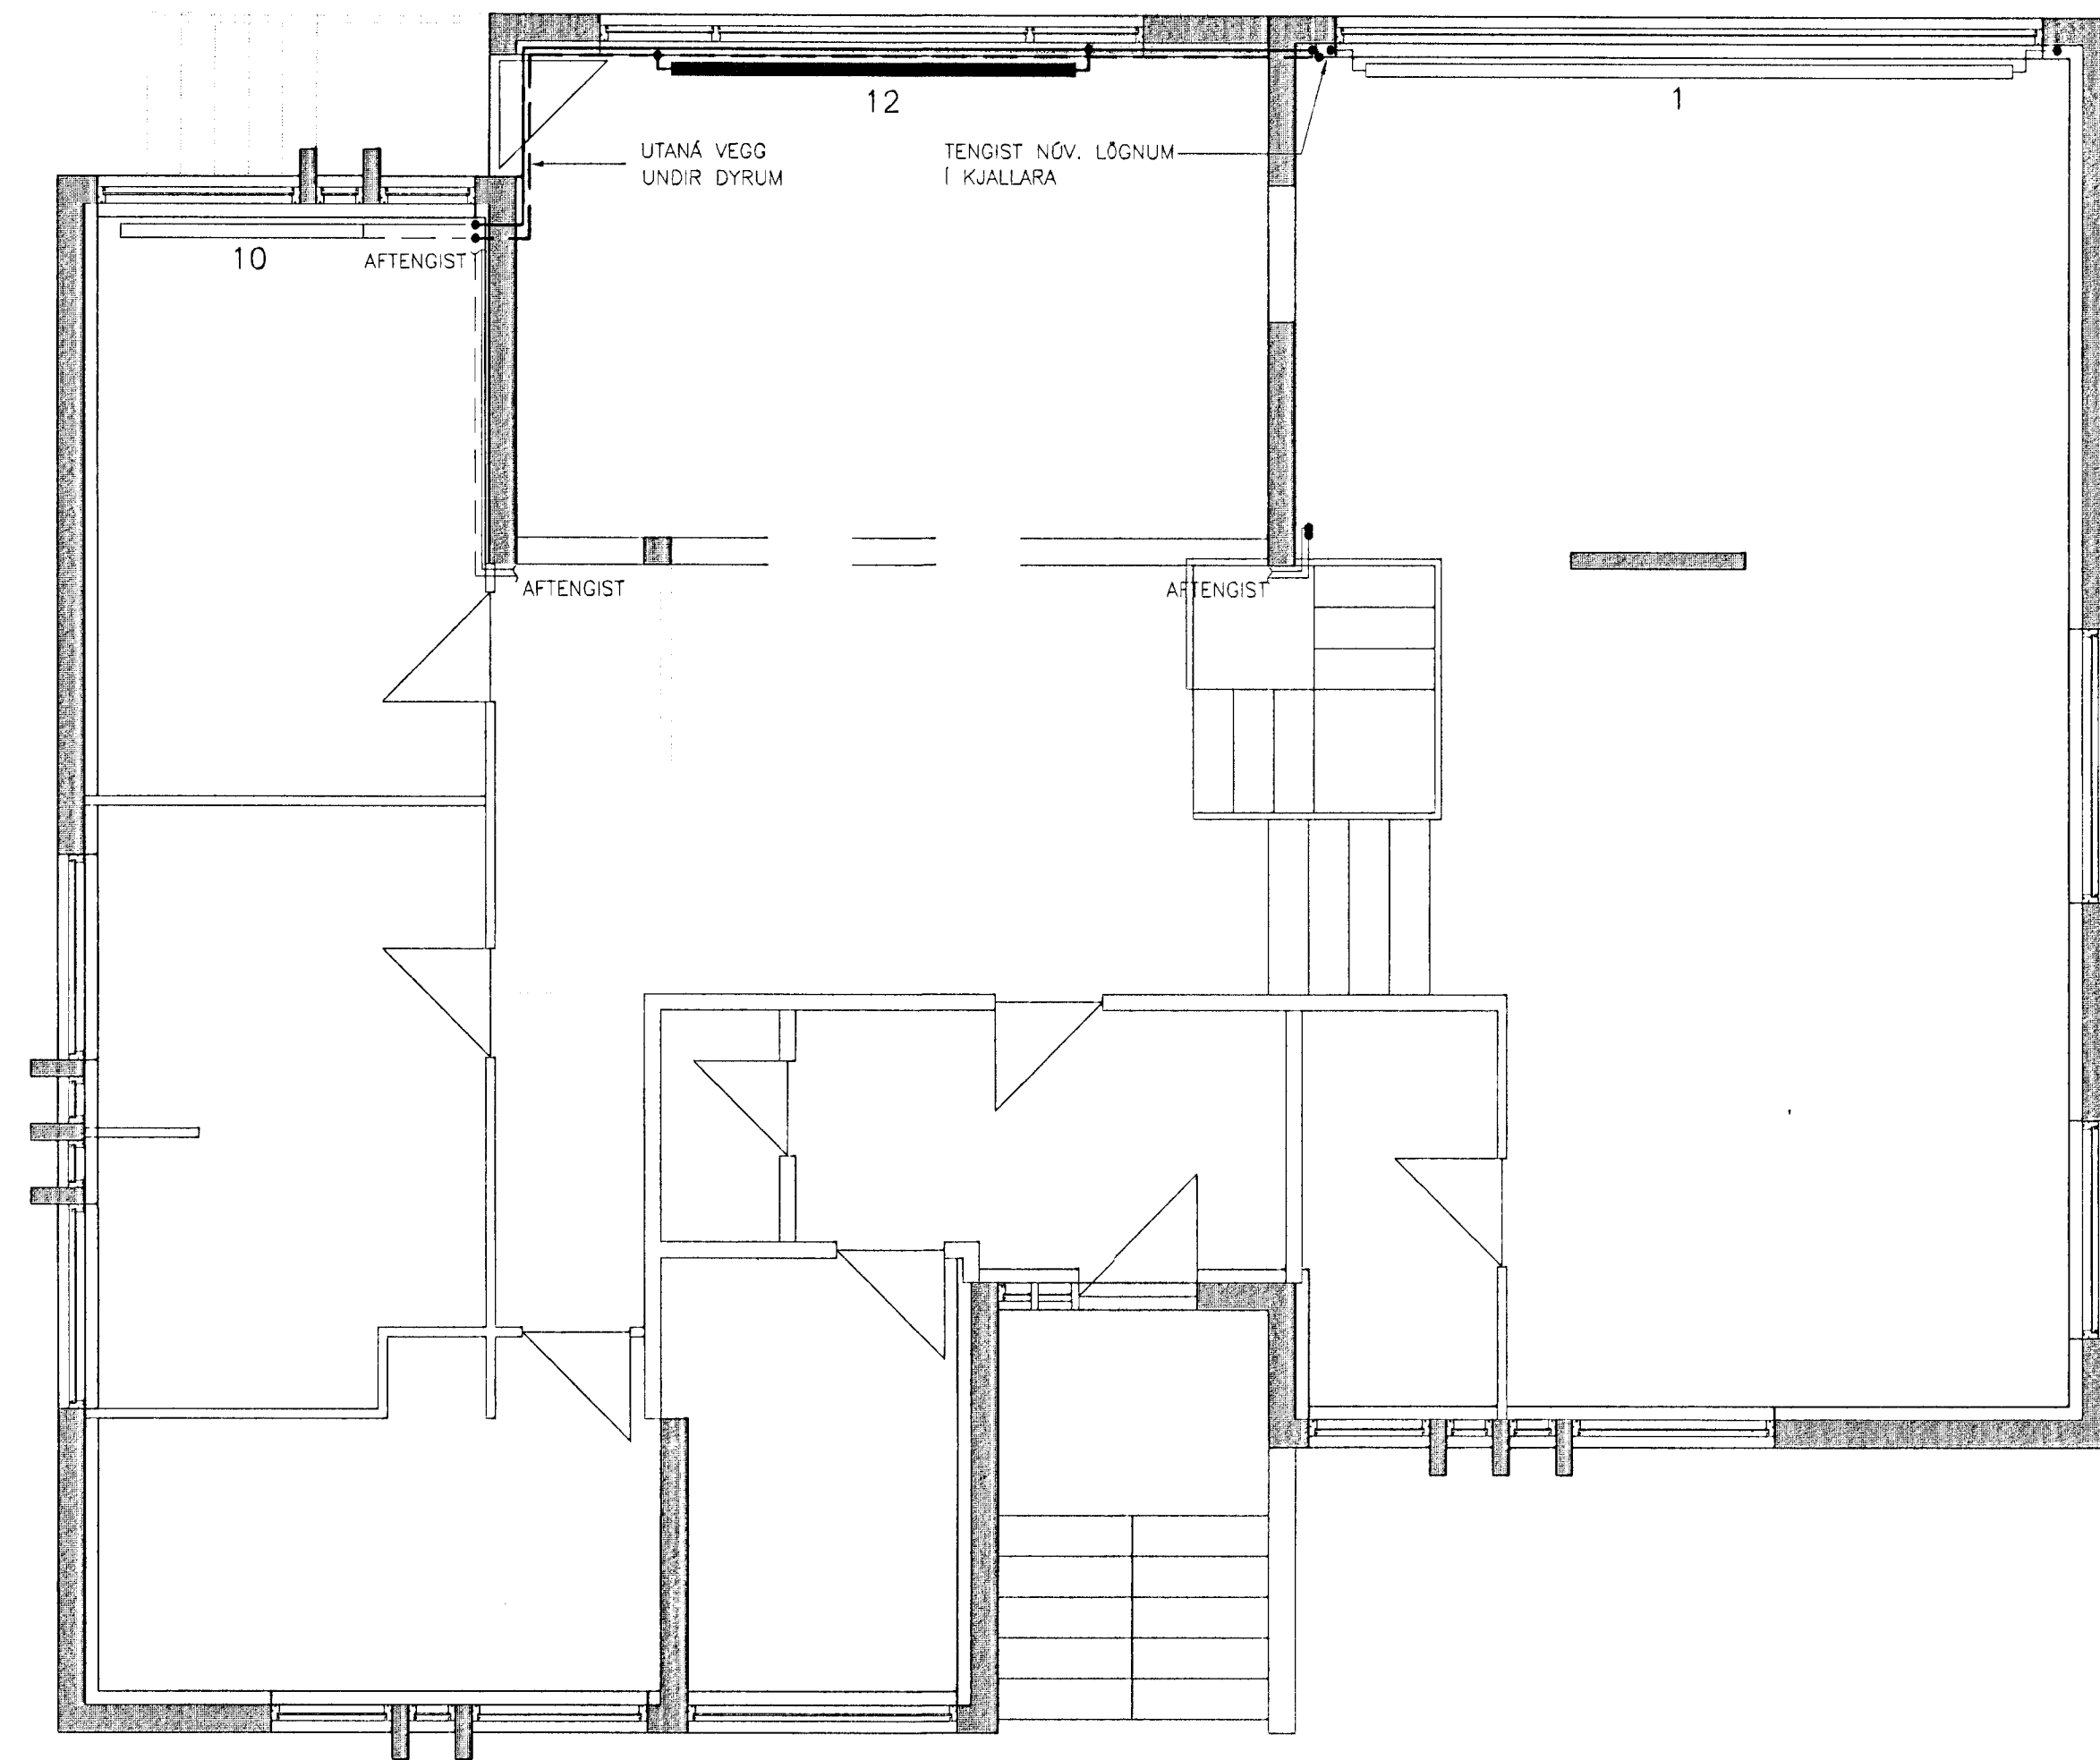

RÚMMYND 1:50

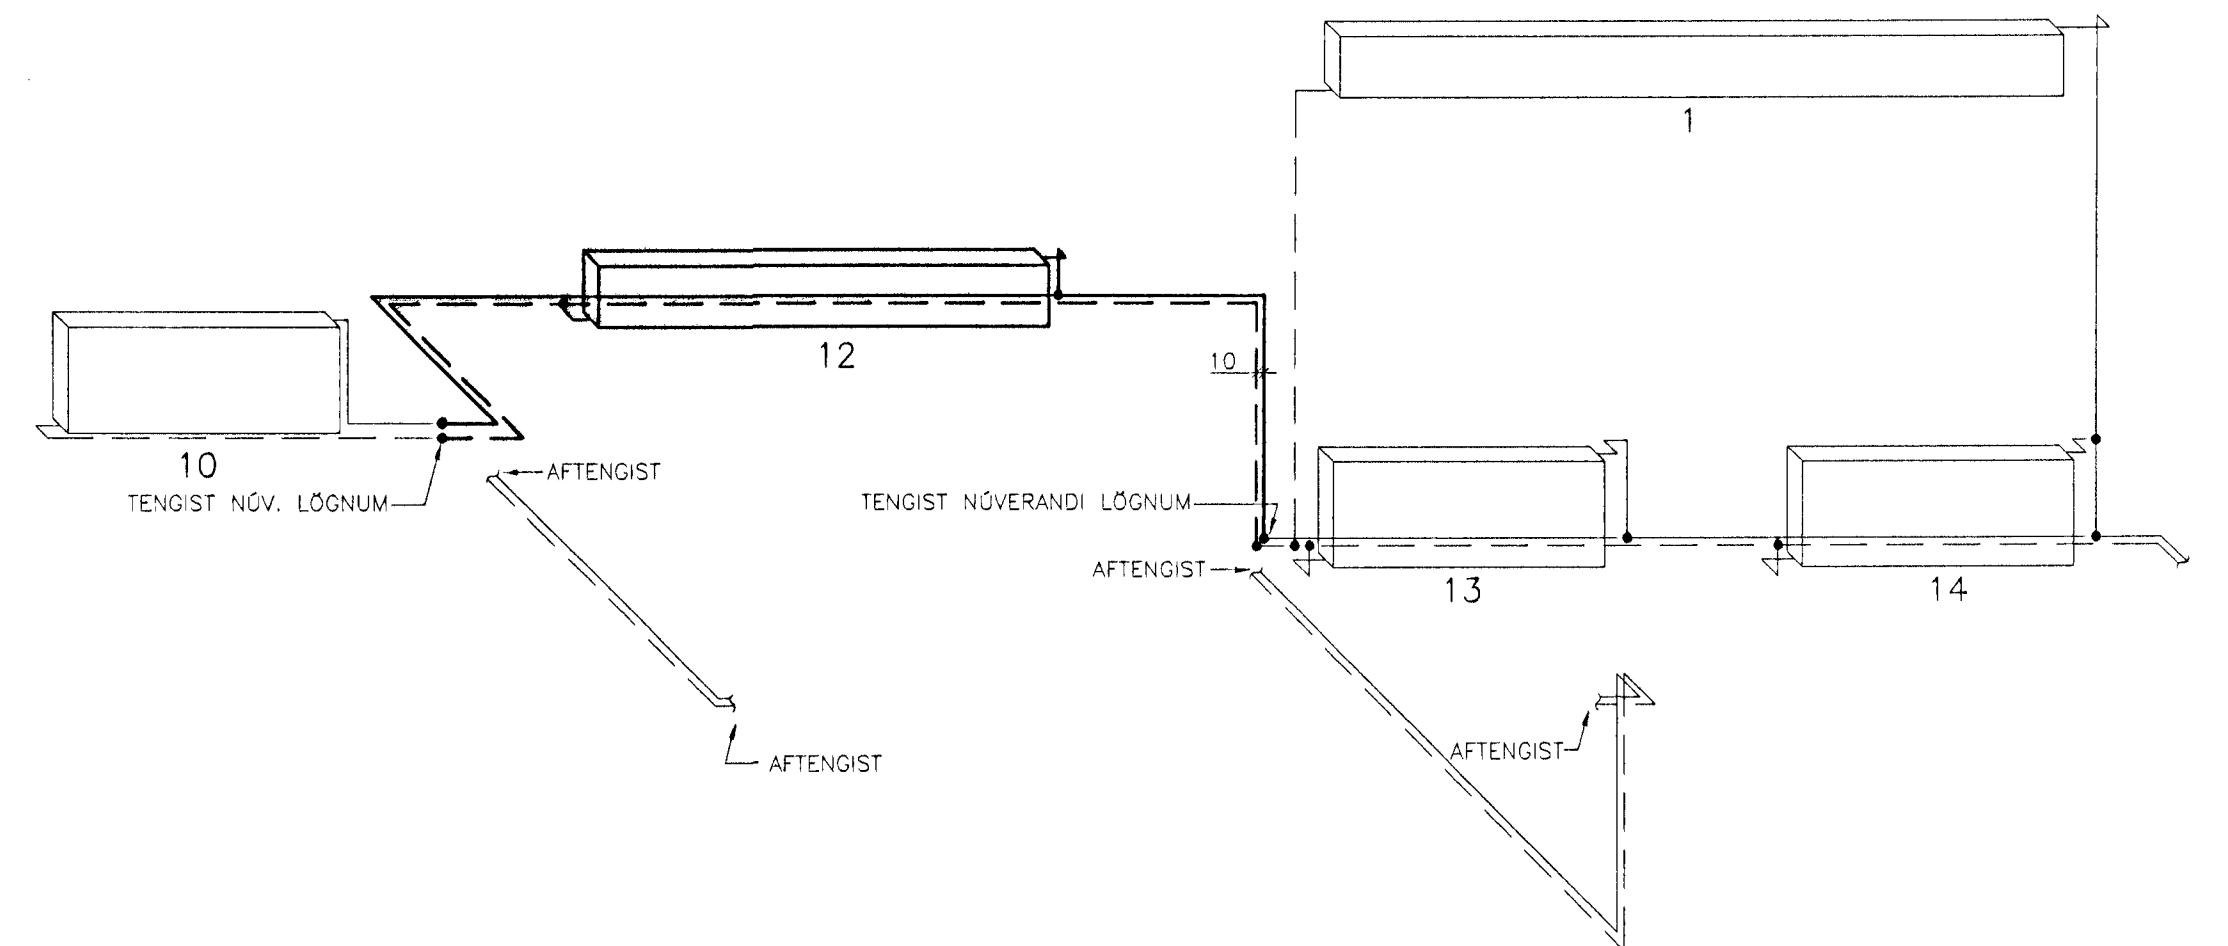


SKÝRINGAR VID HITALAGNIR:

- HITI FRAMRÁS, NÝ
- - - HITI BAKRÁS, NÝ
- · - · HITI FRAMRÁS, ELÐRI
- · - · HITI BAKRÁS, ELÐRI
- PÍPUR SKULU VERA SVARTAR STÁLPIPUR, SKV. DIN 2440 EDA SAMSVARANDI TENGISTYKKI ERU SKRÓFUD SKV. DIN 2950, SVÖRT.
- VALDIR OFNAR SKULU FRAMLEIDDIR Í SAMRÆMI VID IST/EN 442
- ÖLL OFNATENGI ERU 10 mm.
- MESTA FJARLÆGD MILLU PÍPUPPHENGJA MÁ VERA 2 m.
- Á ALLA OFNA KOMI HITASTYRÐIR LOKAR, LOFTSKRÓFA OG STILLITÉ.
- REYNSLUÞRÝSTINGUR ER 600 kPa
- FRÁGANGUR LAGNA SKAL VERA Í SAMRÆMI VID GILDANDI STADLA OG REGLUGERDIR.

OFNASKRÁ

NR.	REIKN. HITATAP Watt	HÁMARKS-		VALDIR OFNAR		STÚTAR 10 mm
		HÆÐ mm	LENGD mm	A-B	C-D	
12	3150	400	3000	22-400x2914		B-C

YFIRLITSMYND 1:500

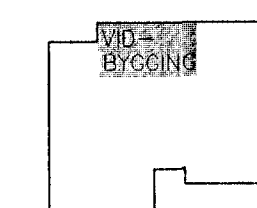

BR. DAGS. BREYTING REIKN. TEIKN.

VESTURVANGUR 26

VIÐBYGGING
HITAKERFI
GRUNNMYND OG RÚMMYND

HANNAÐ/TEIKN. KH/BH.
ATH. KA
SAMDYKKT. *Gulius B*
KT. 130652-4439

KVARDI 1:50 REYKJAVÍK 18.07.2000

VERKNR. 00265 TEIKN. NR. BR. 4.1

VSÓ
VSÓ RÁÐGJÖF

BORGARTÓNI 20, 105 REYKJAVÍK, Sími 585-9000, Símbréf 585-9010, Netfang vso@vso.is