VESTURVANGUR NR. 582

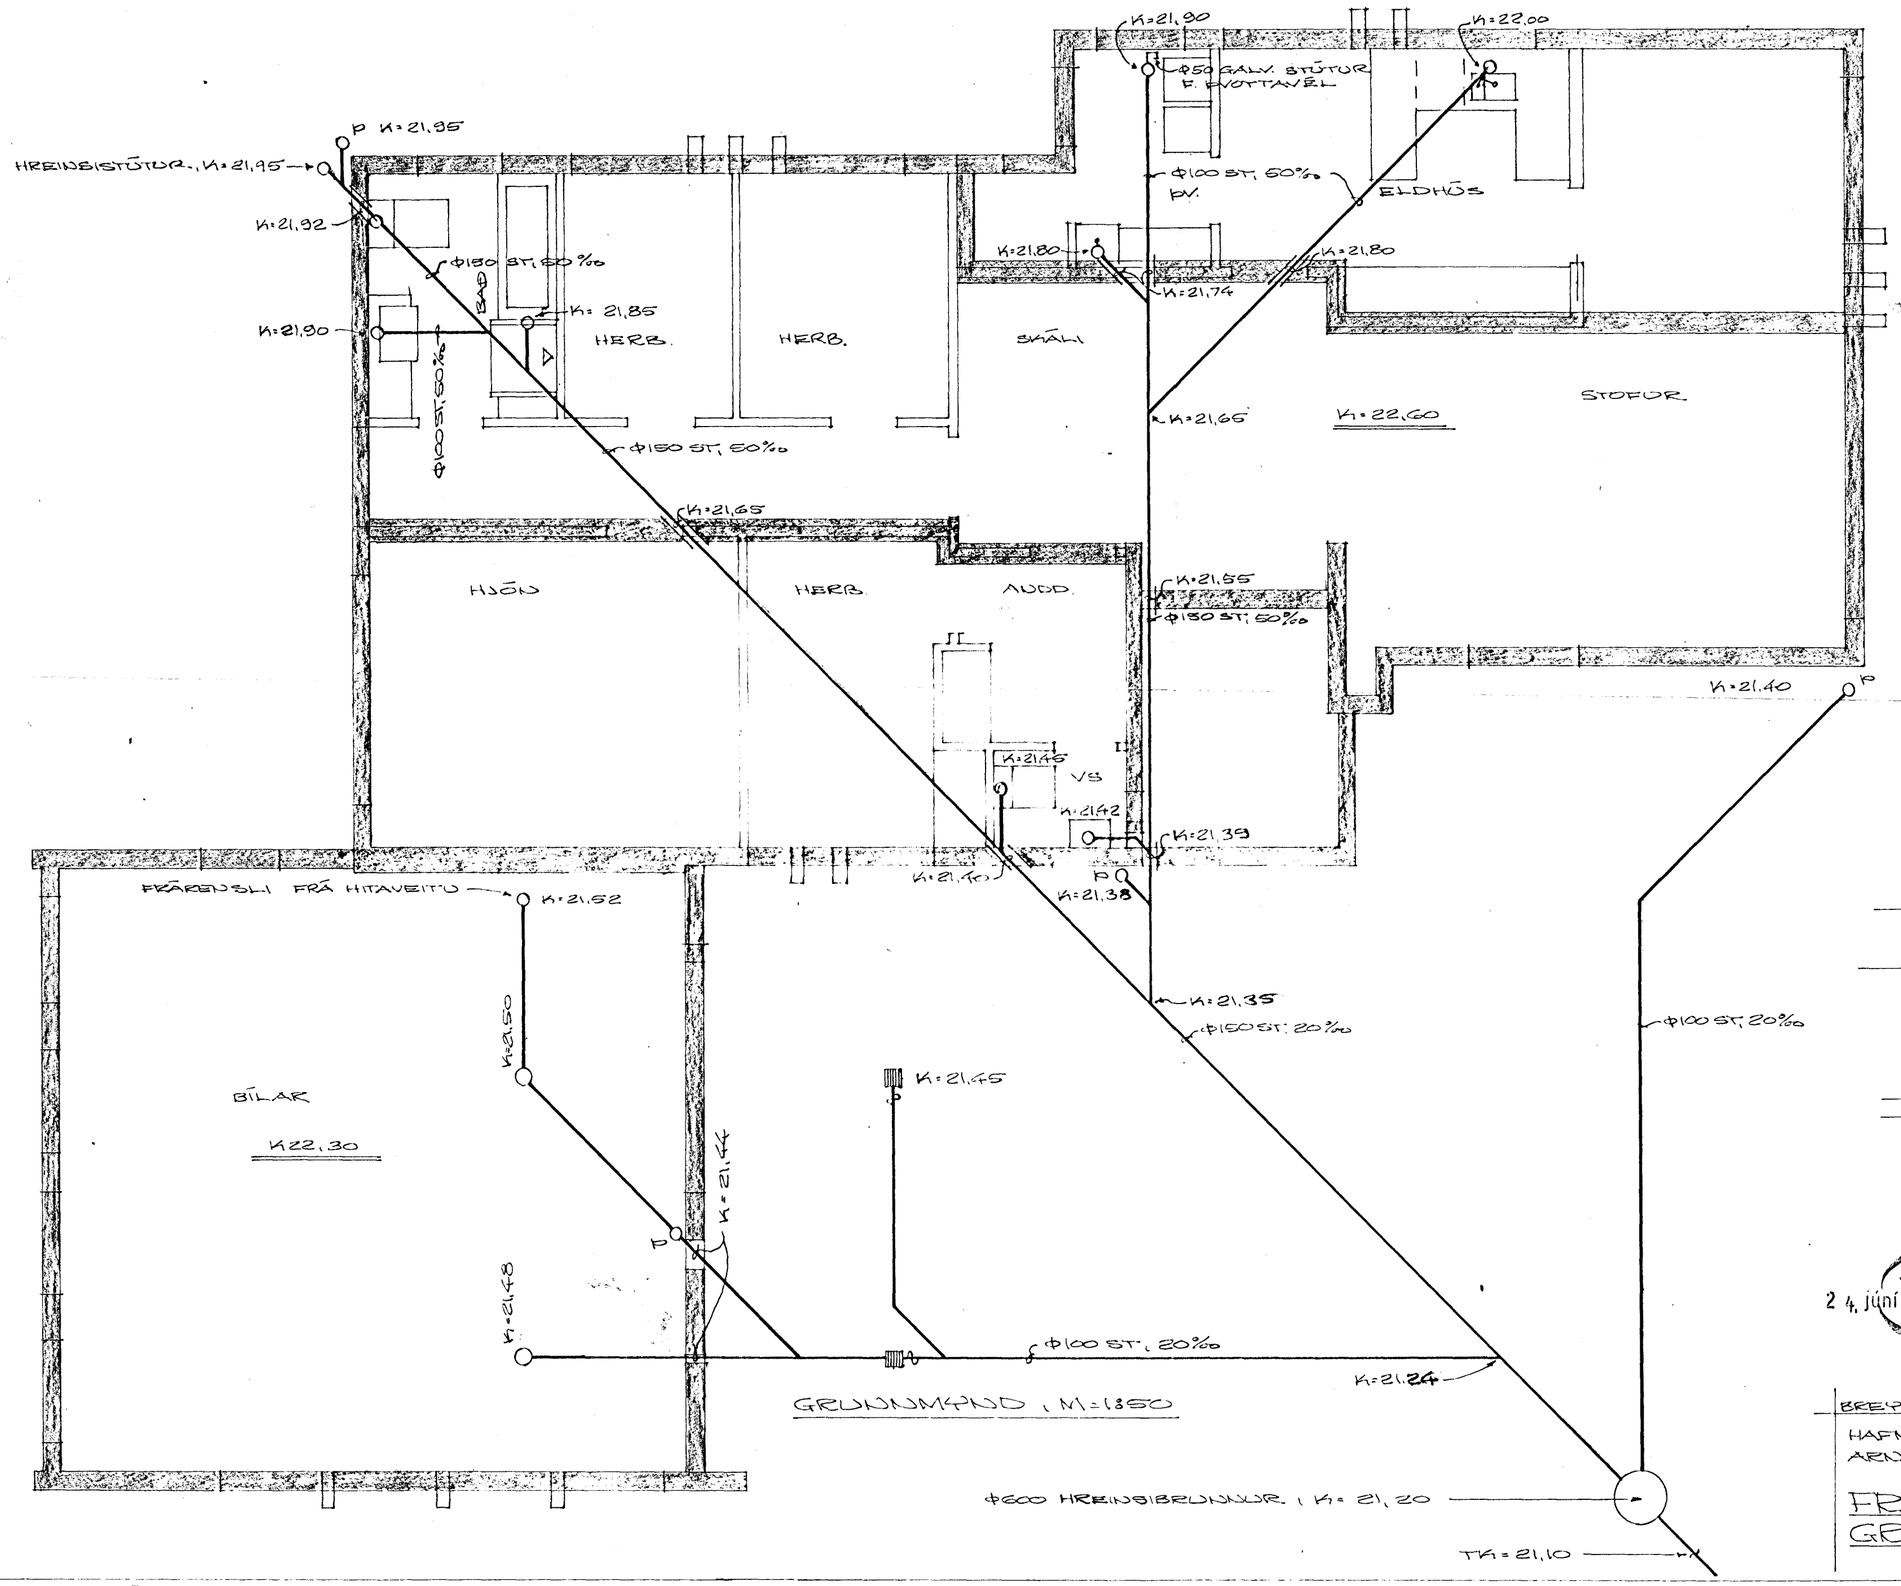

GRUNNMYND, M=1:50

EFNI OG FRÁGANGUR LAGNA SÉ Í SAMRÆMI VIÐ HOLRÆSAREGLUGERÐ REYKJAVÍKUR.

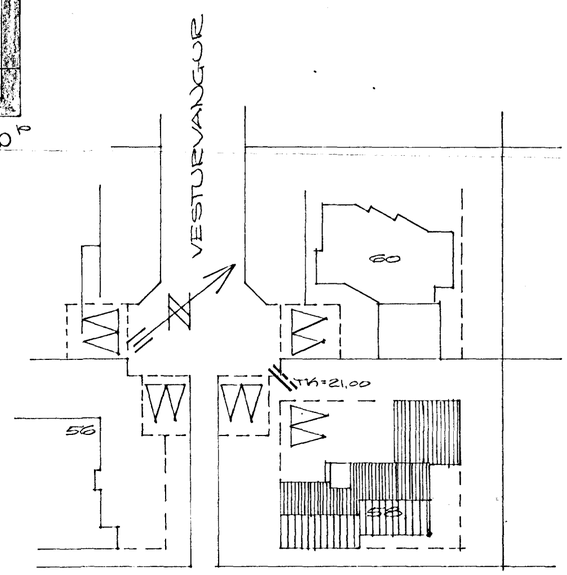

AFSTÖÐUMYND, M=1:500

HAFNARFJARÐARKAUPSTAÐUR BYGGINGAFULLTRÚINN
24. júní 1975

BREYTT 10. JÚNÍ 1975
HAFNARFIRÐI Í JÚNÍ 1975
ARNARHRAUNI 47. 50587

FRÁRENSLISLÖGN
GRUNNMYND

Ásgeir Magnússon, MVFÍ