



Samþykkt á fundi bygginga-
nefndar þ. 22/10 1975
BYGGINGAFULLTRÚINN
Í HAFNARFIRÐI
E. Jónsson

Verði höfuð hönd um 11 tréð-birni,
með öndunshöndum eða á annan hátt,
skal hafi fyllt sammið við byggingafulltrúa
og stjórnvaldið um frágang slíks
útbúnaðar.

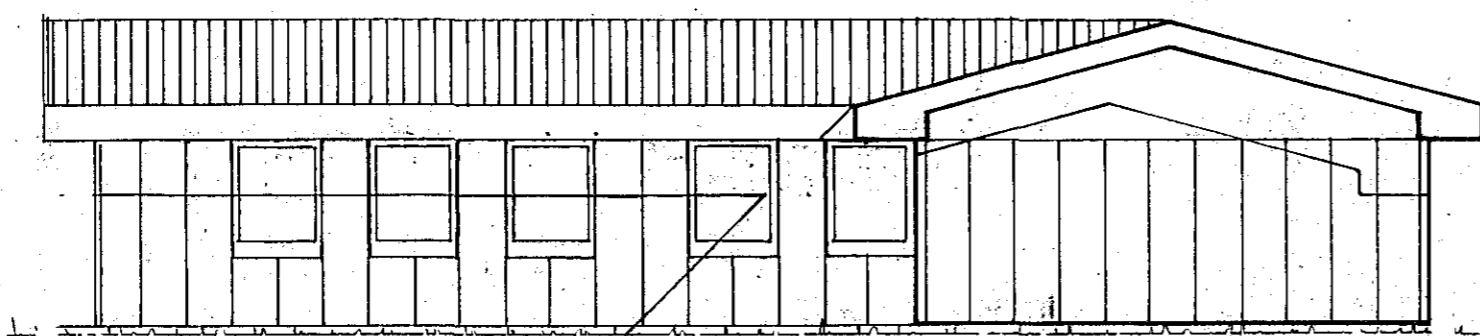


G 2093

NORÐ - AUSTUR

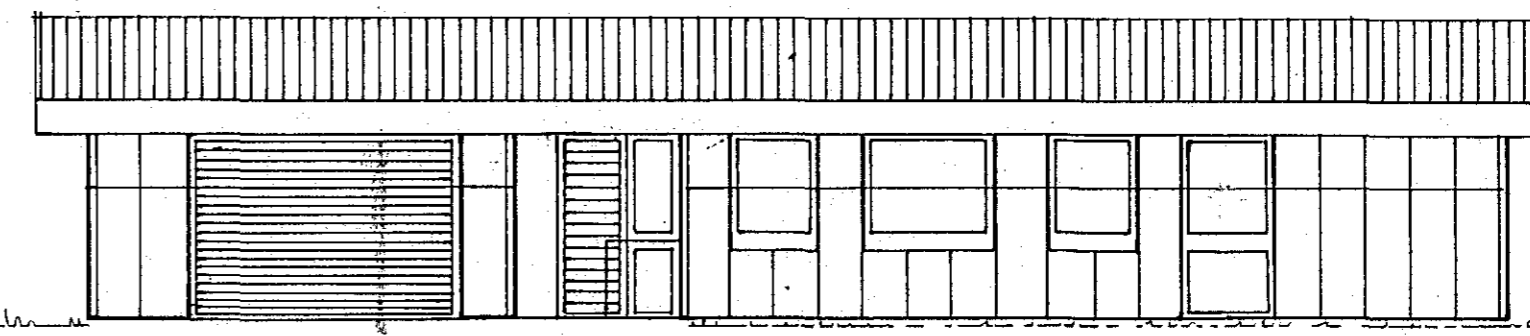


NORÐ - VESTUR

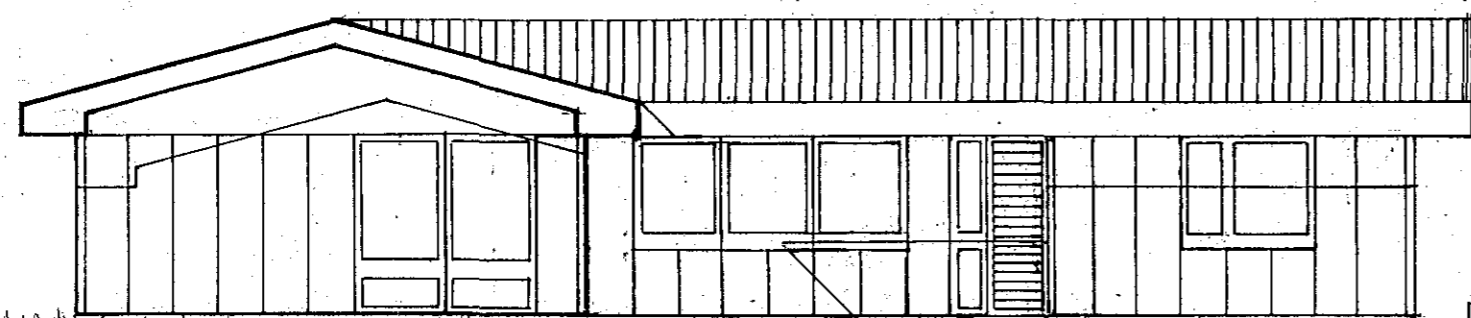

G 2070

G 2088


SUÐ - VESTUR

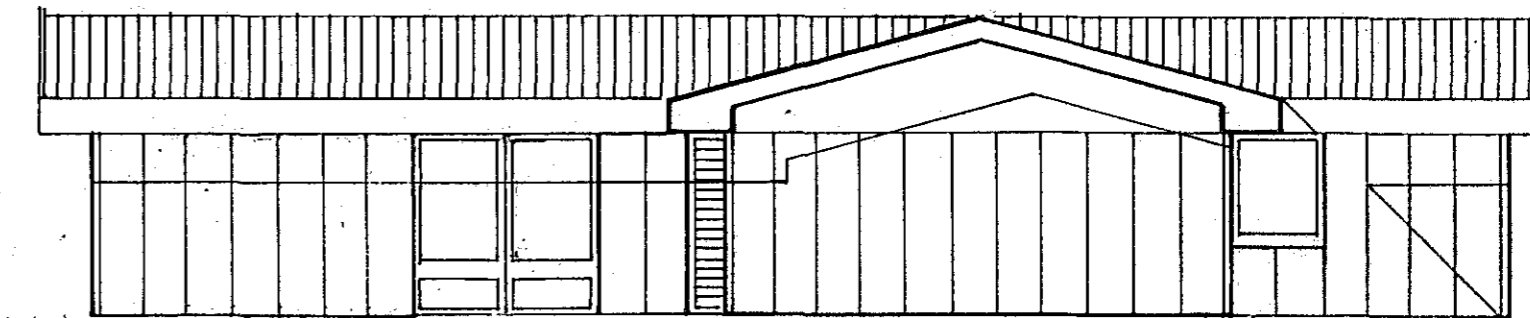

SUÐ - AUSTUR

Teiknað hefur Óli Jóhann Ásmundsson arkitekt Skipholti 15 s. 27560.

Óli Jóhann Ásmundsson

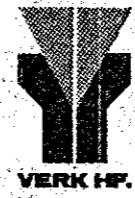	RVK l okt.	VERK	LAUGAVEGUR 120	GERÐ NR.
	1975		POSTHÓLF 5076, REYKJAVÍK.	VO-100
	REIKN.	Vesturvangur 322 Hafnarfirði	SÍMI 25800.	VERK NR.
	TEIKN. Ó.J.Á.		235	
YFIRF.	MÆLIKV.	1:100,1:	TEIKN NR.	2