



Verði húsið hifað upp íll tréðabirgða,
með ofurdrifum á á annan hátt,
skal hafi feli samþykkt byggingaútlit
og stöðvissjórn um frágang slíks
útbíðar.


Samþykkt á fundi bygginga-
neindar þ. 14. 8. 1974
BYGGINGAÚLLTRÚNIN
Í HAFNARFIRÐI
F. H. Einar Sigurðsson
Eki. Eryggt frá rennsli frá
Kauklun

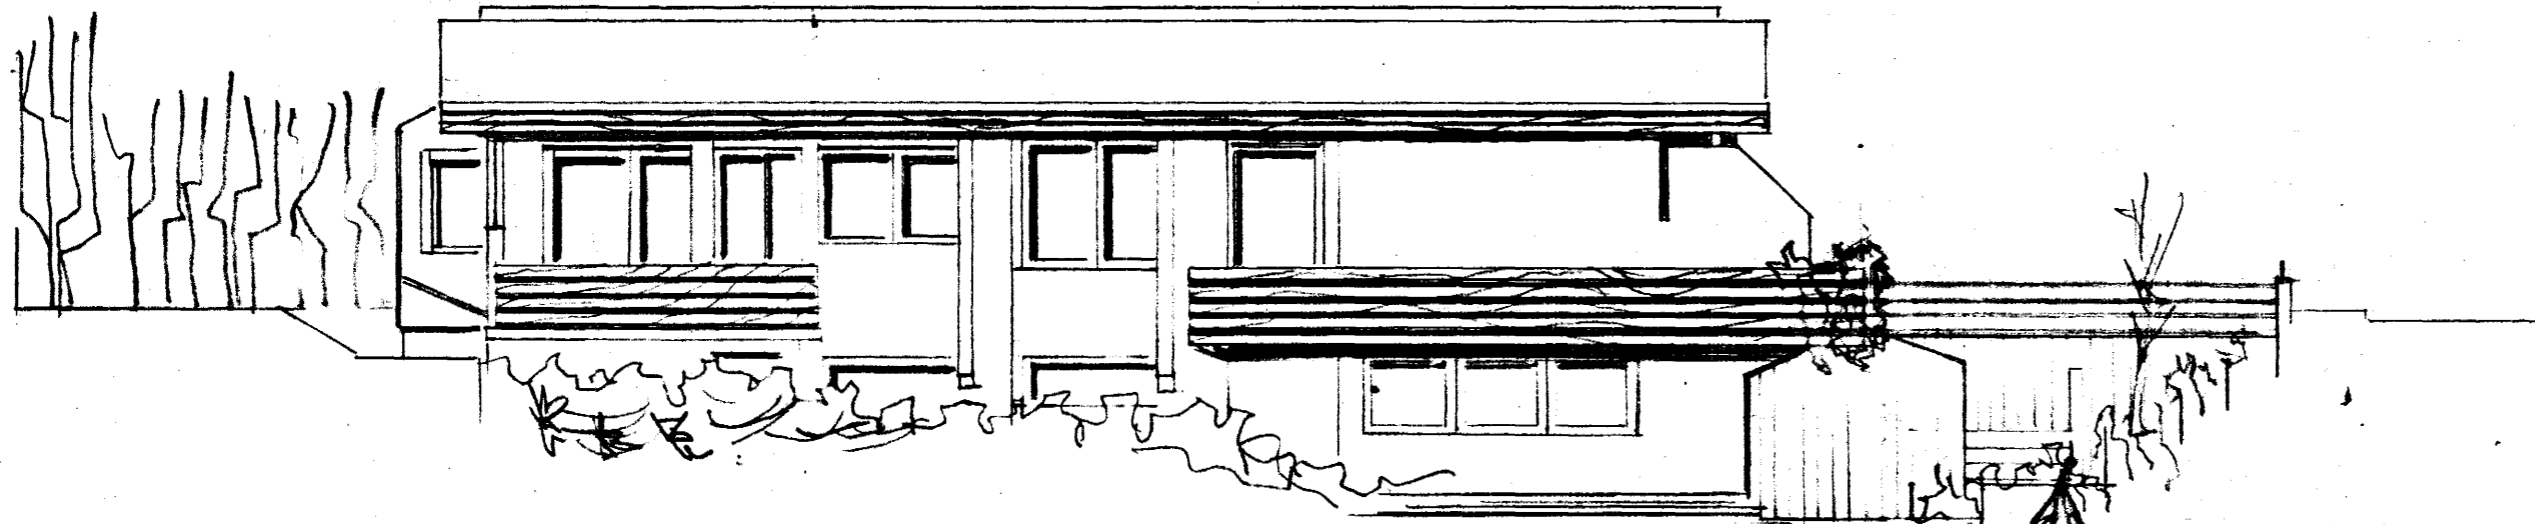


VESTUR

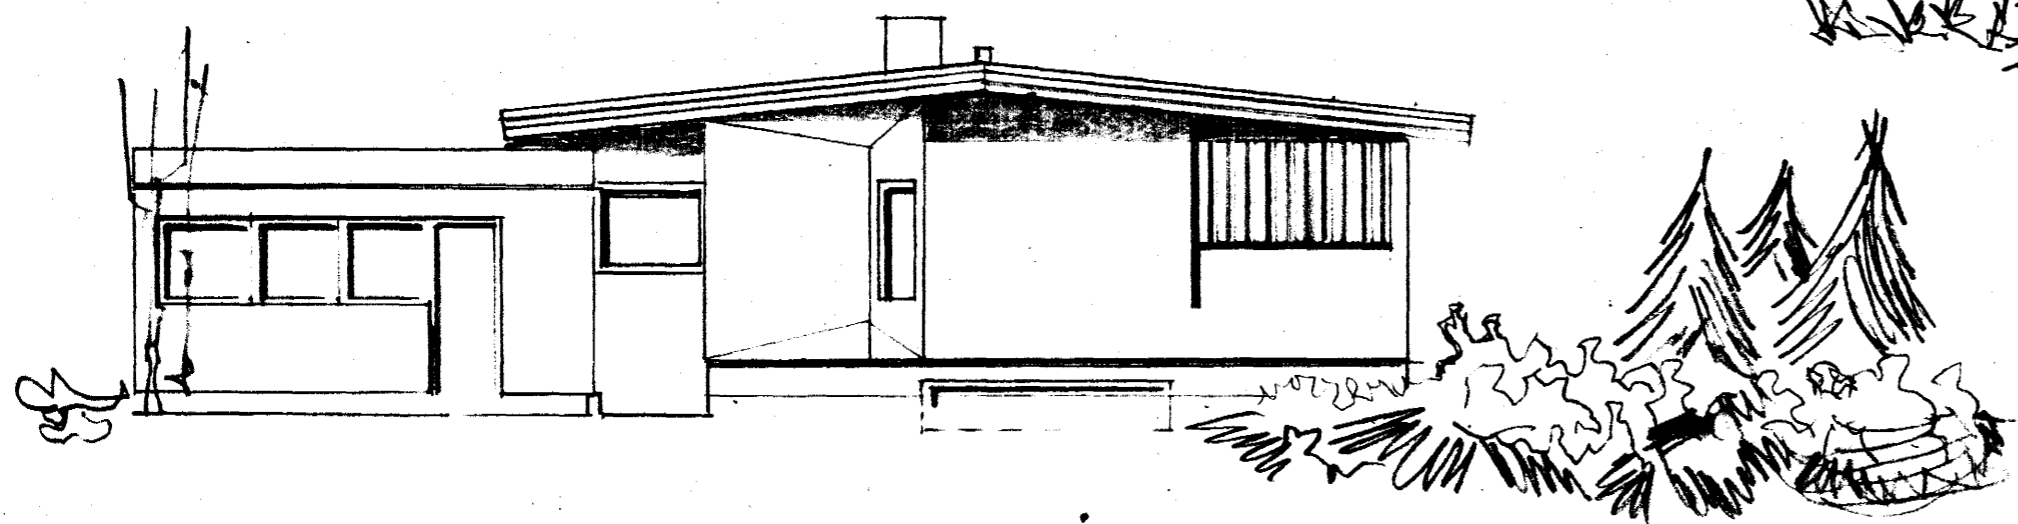


NORÐUR

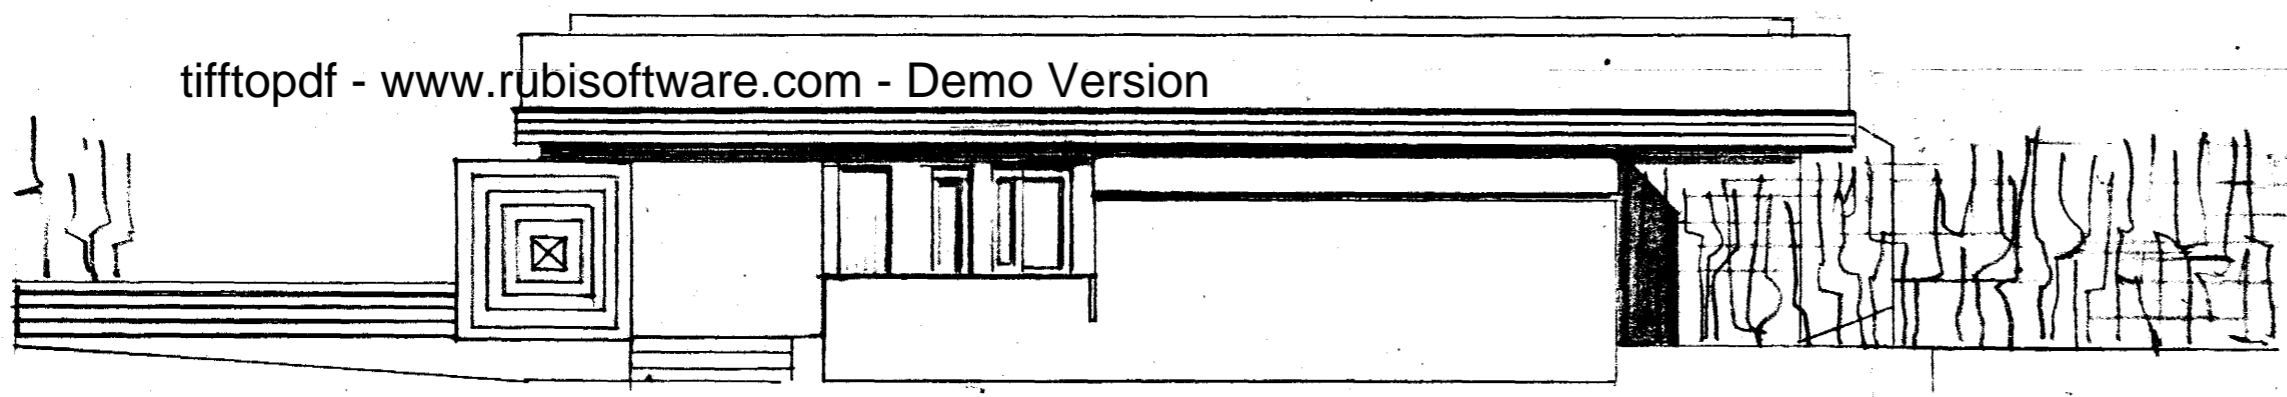


AUSTUR

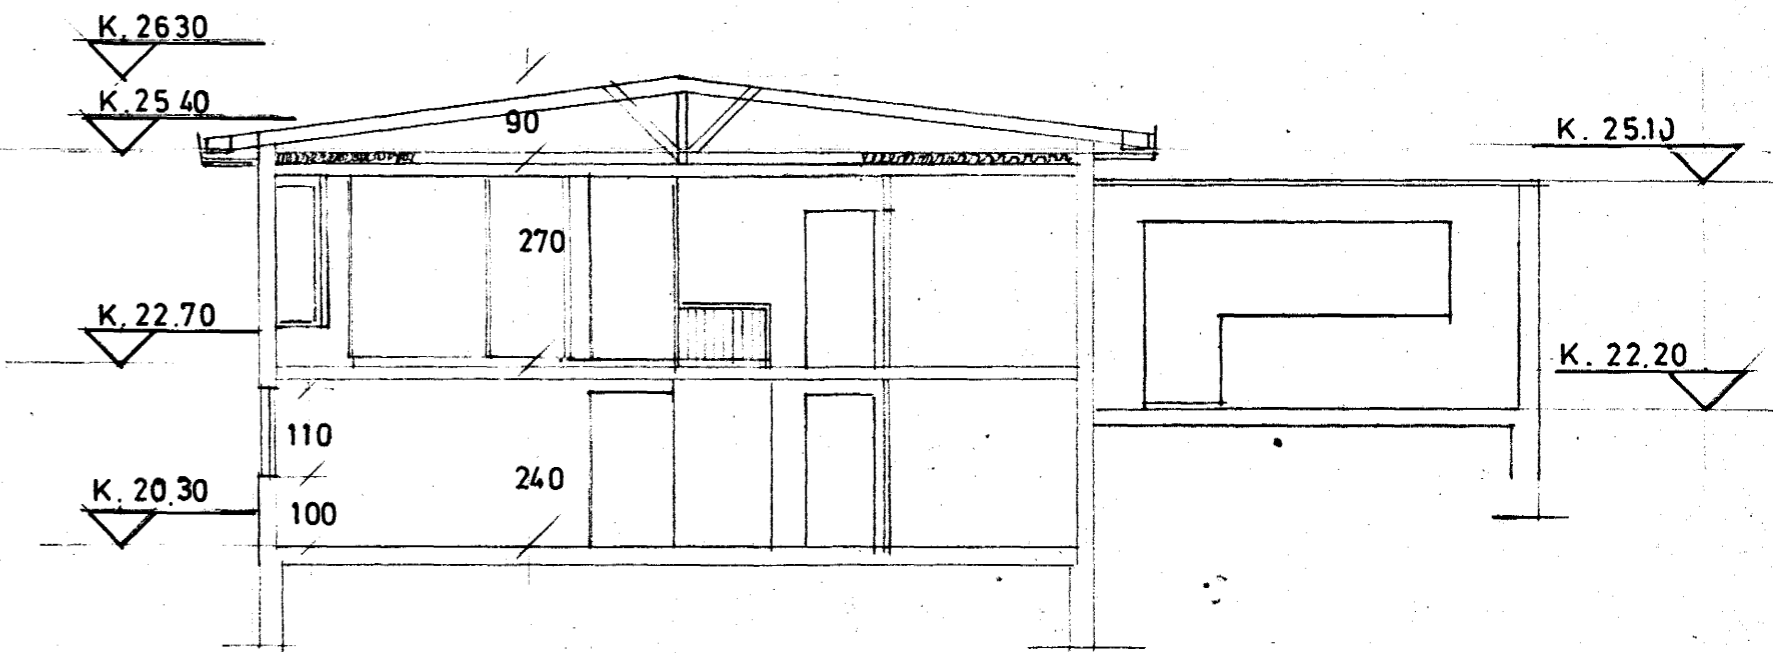

SNID A-A

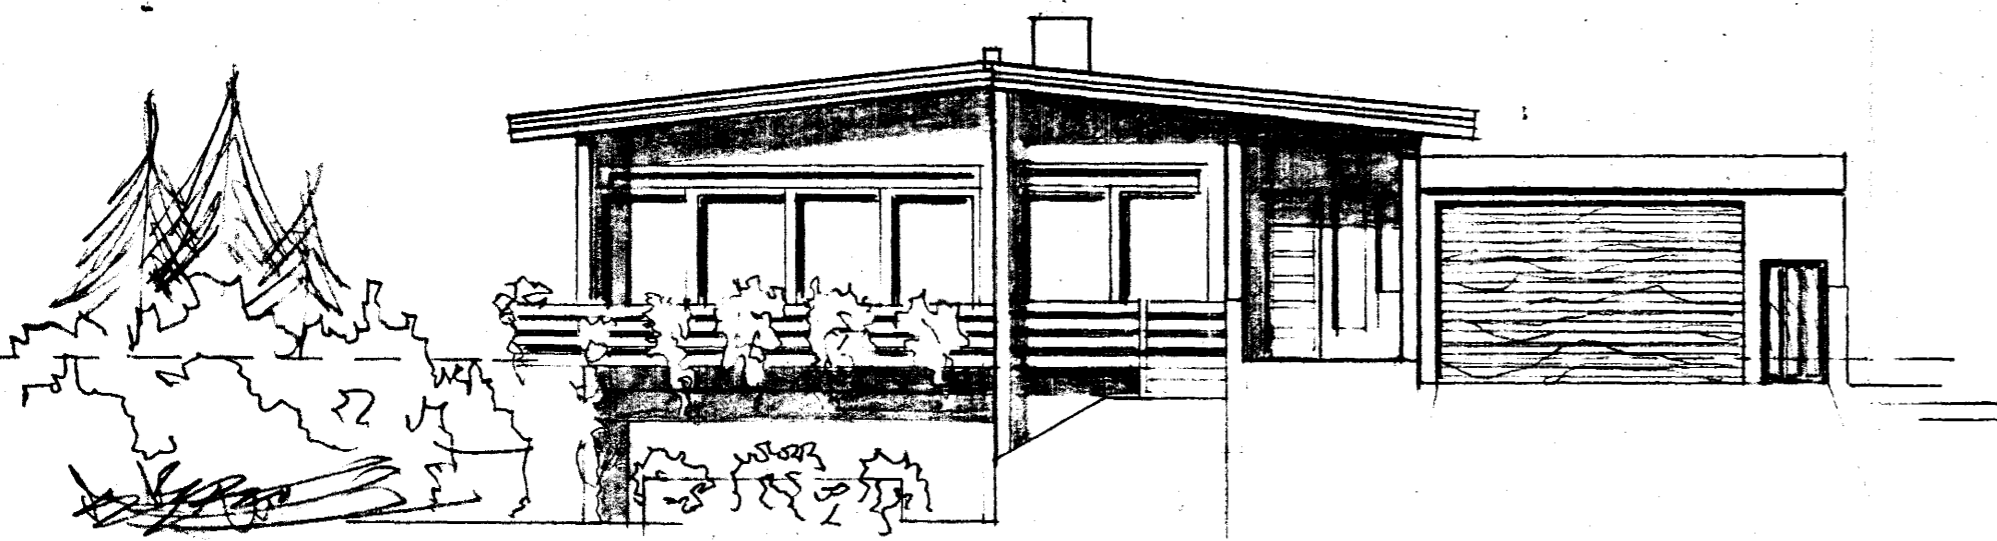

SUÐUR

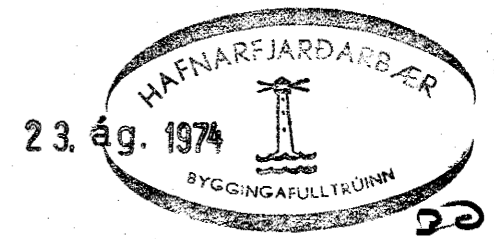

VESTURVANGUR 60 HAFNARFIRÐI
EIG. JENS JÓNSSON
ÚTLIT OG SNID M. 1:100. AGÚST '74.

Ólafur Þorvaldsson