


Verði húsið hilað upp til bráðabirgða,
með olufyrditakum eða á annan hátt,
skal hafi falli samþétt úr byggingarfullrúna
og slökkviliðsþjóra um trégang slíks
útbæðar.


Samþykkt á fundi bygginga-
nefndar þ. 14/8 1974

BYGGINGAFULLTRÚINN
I HAFNARFIRDI


F.h. Einar Sigurðsson
EKKI TRYGGT FÖR RENNSLU FÖR
KJALLARA

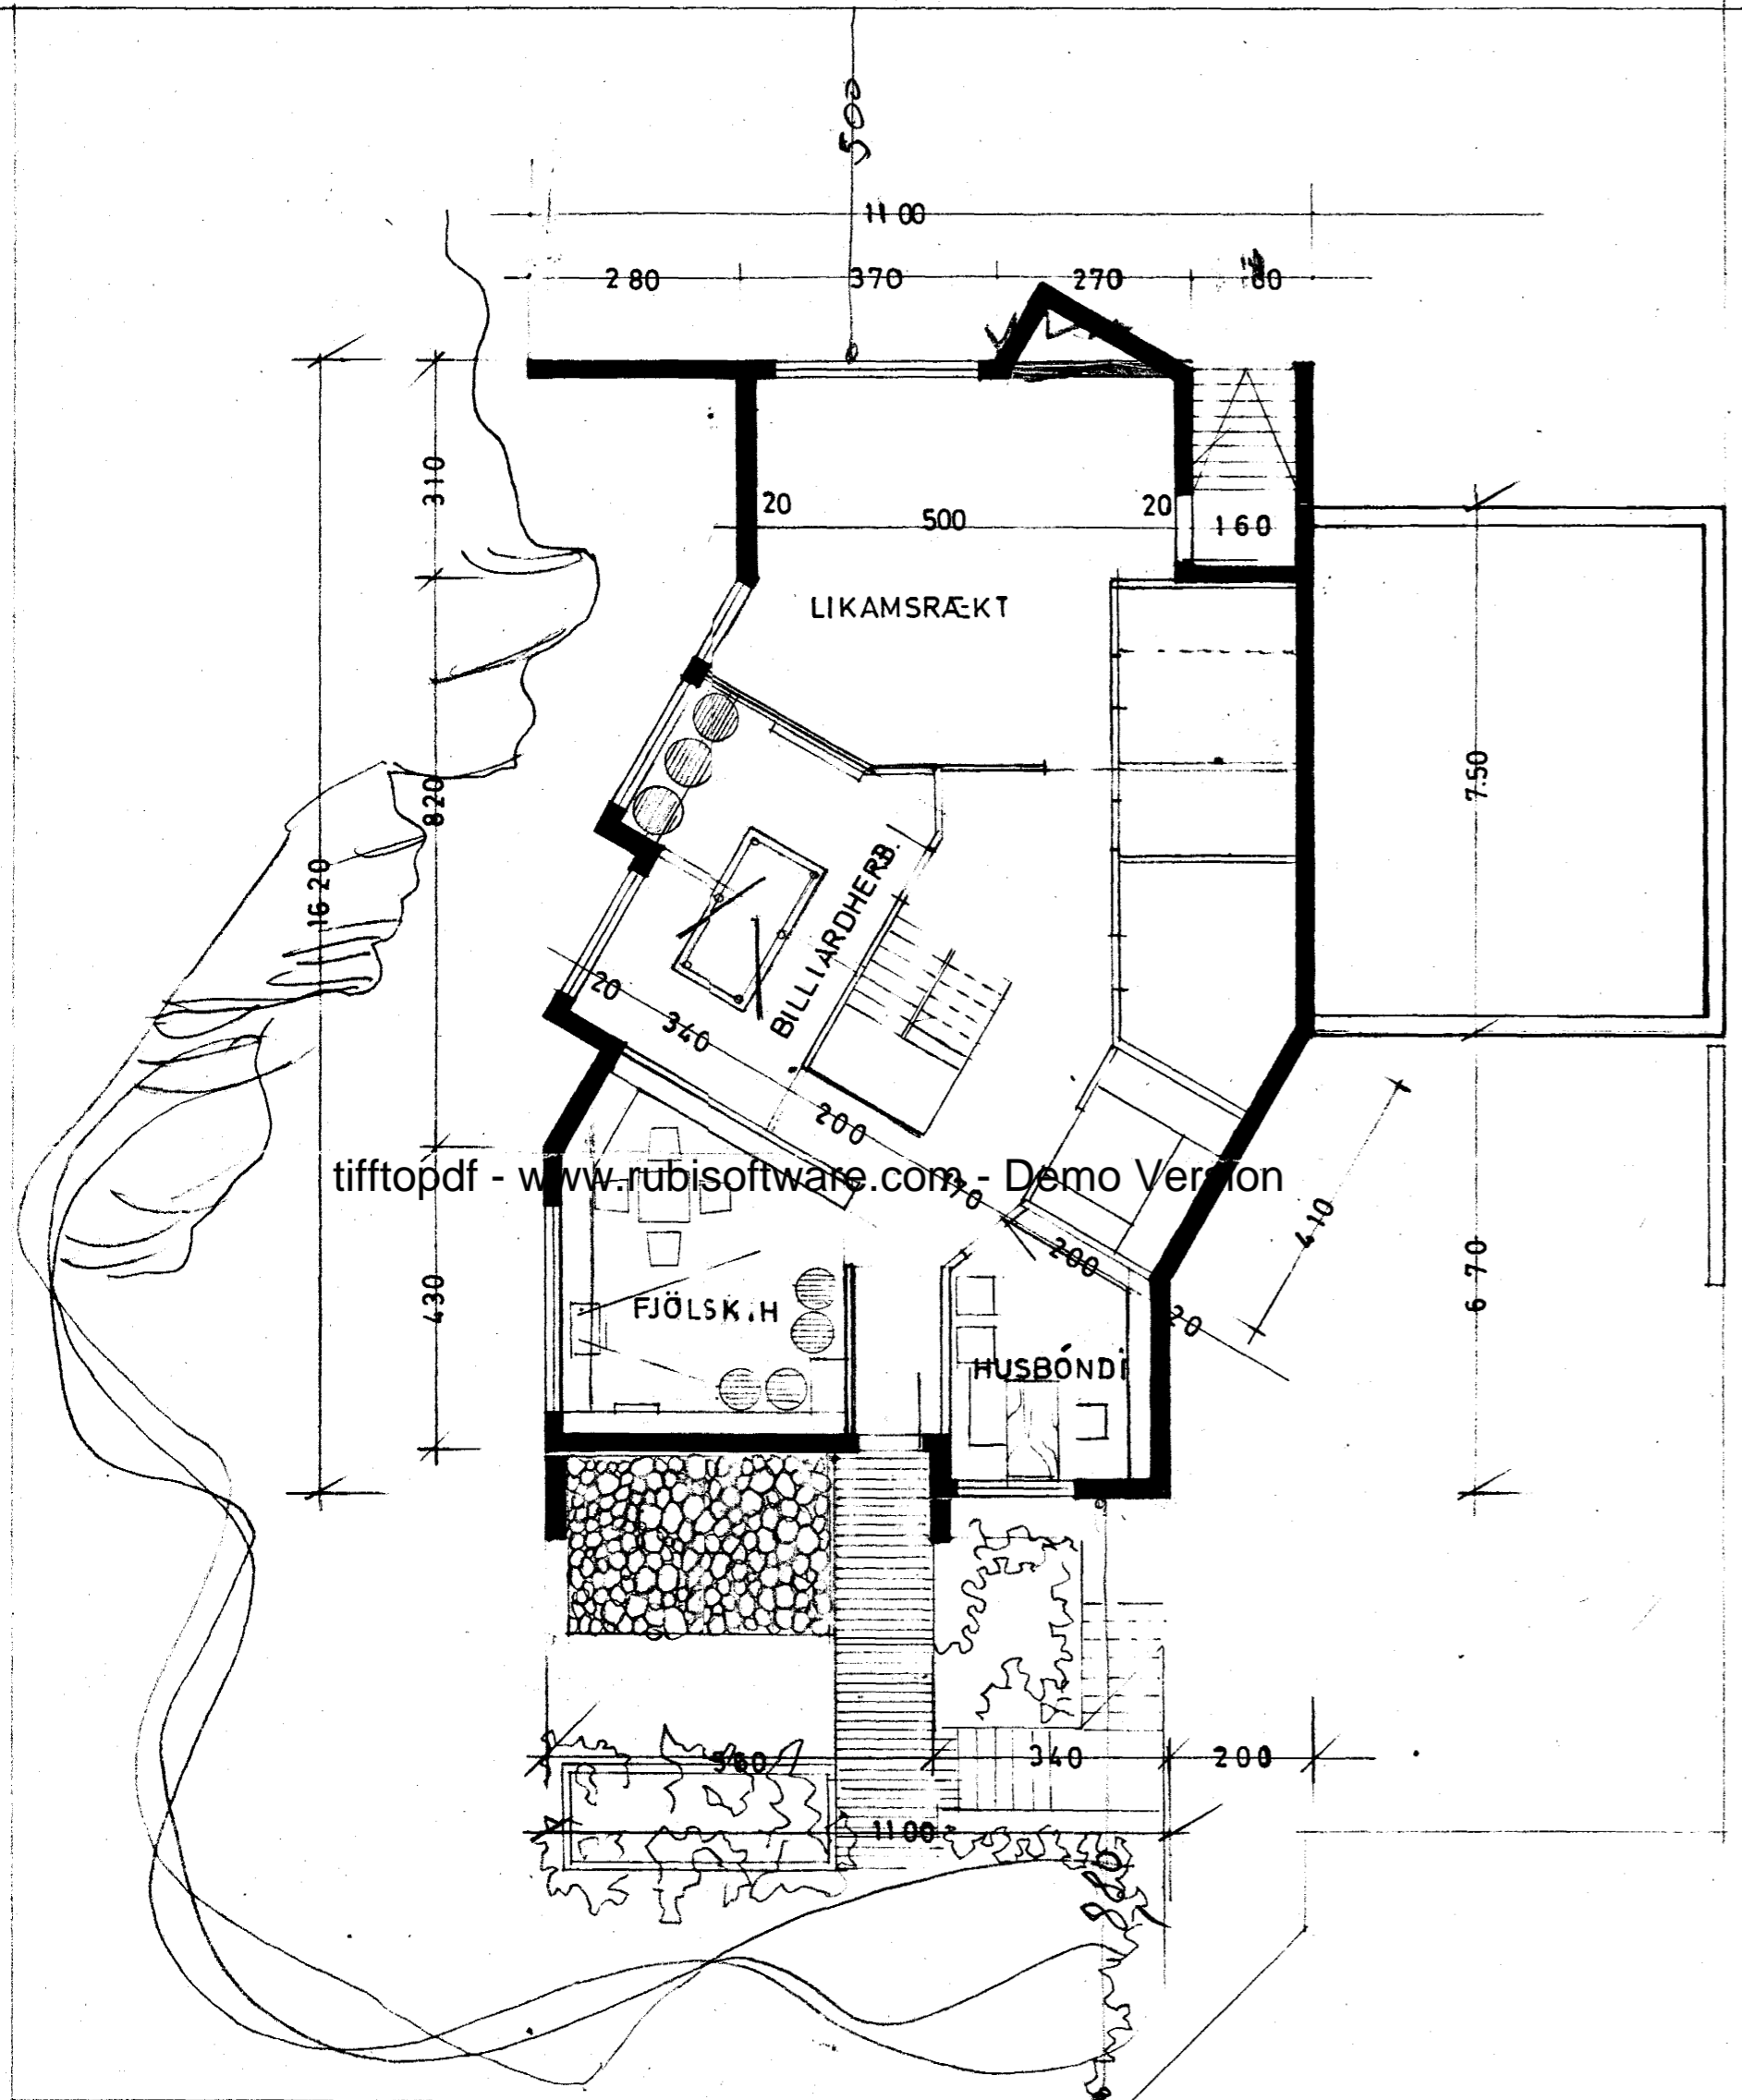

M. 1:100

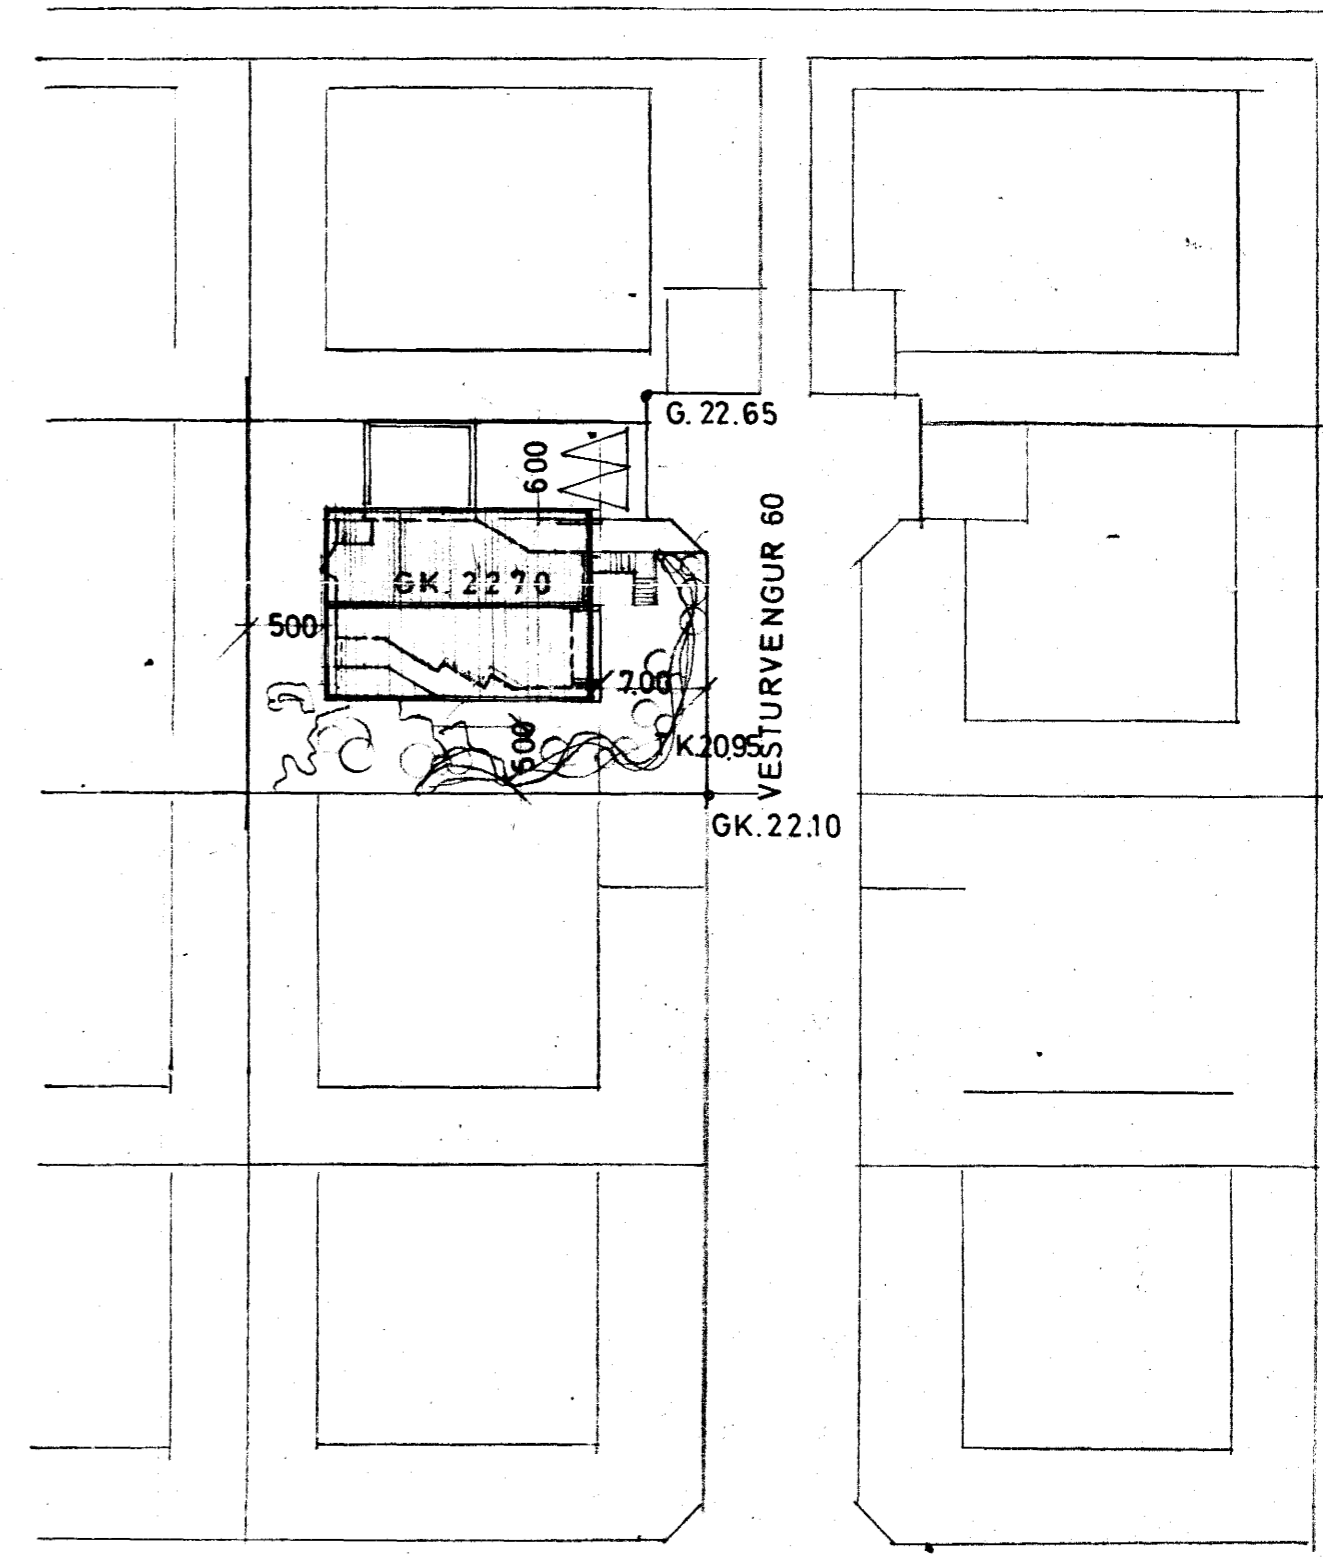

M. 1:500 AFSTÖÐUMYND

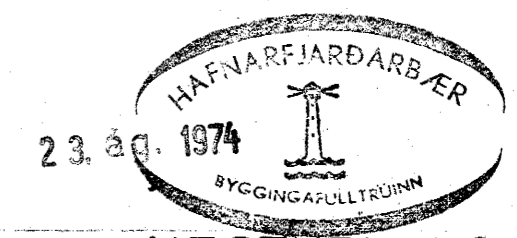

30
VESTURVANGUR 60 HAFNARFIRDI
EIG. JENS JONSSON
KJALLARI OG AFSTÖÐUMYND

AGÚST. '74

Jens Jonsson