
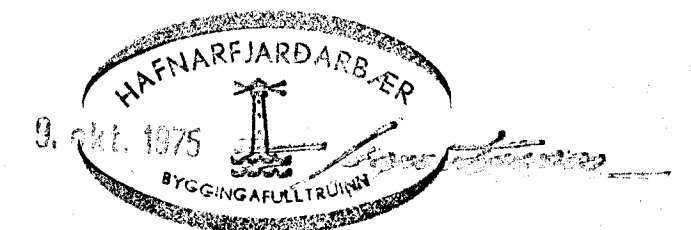


Grunnmynd hitalagna 1.hæð. m=1:50

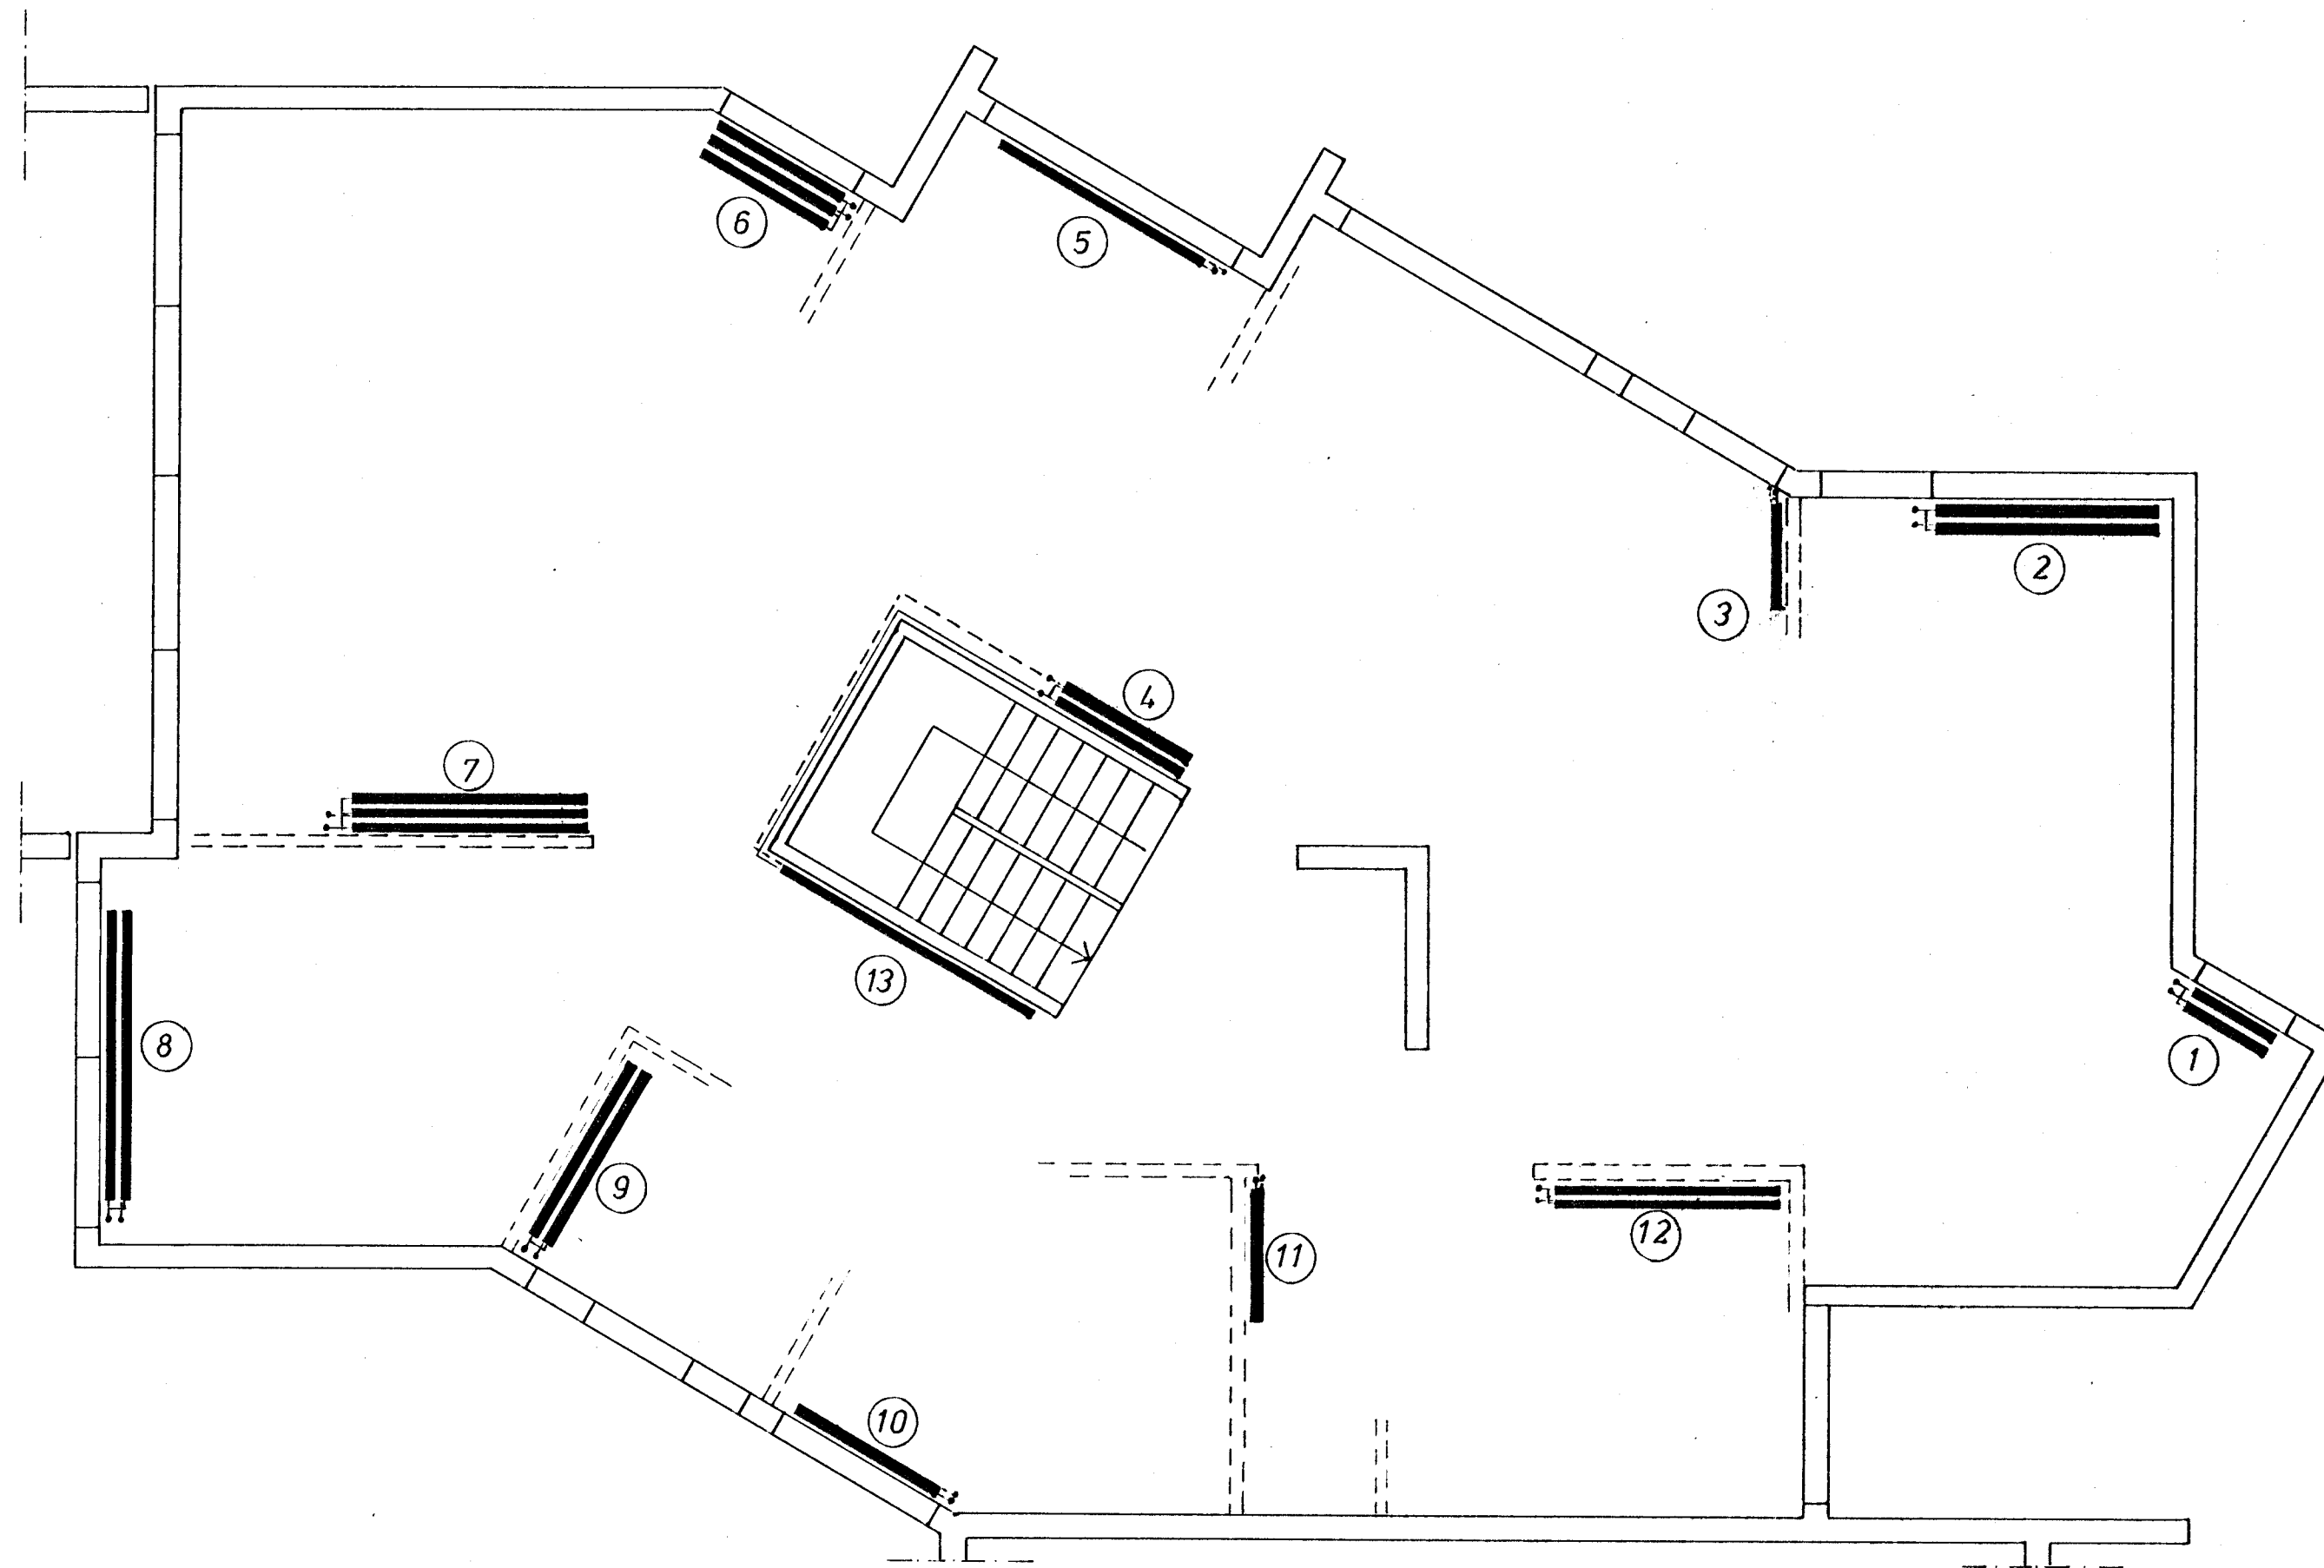

Skýringar sjá teikn. nr. 74041-

<b>HAGVERK</b> VERKFRÆÐISTOFA BANKASTRÆTI 11 SÍMI 26011 Verkefni Vesturvangur <i>sp</i>	Hannað	18. 09. 75.	A.A.
	Teiknað	18. 09. 75.	A.A.
Grunnmynd hitalagna 1. hæð.	Mælikvarði	1:50	
	Teikning nr.	74041-15	
Undirskrift	<i>Bj. Kristmundsson</i>		