



Samþykkt á fundi bygginga-  
nefndar þ. 30. 7. 1975  
þ. 7. 12. 1977  
BYGGINGAFULLTRÚIN  
Í HAFNARFIRÐI  
*[Signature]*

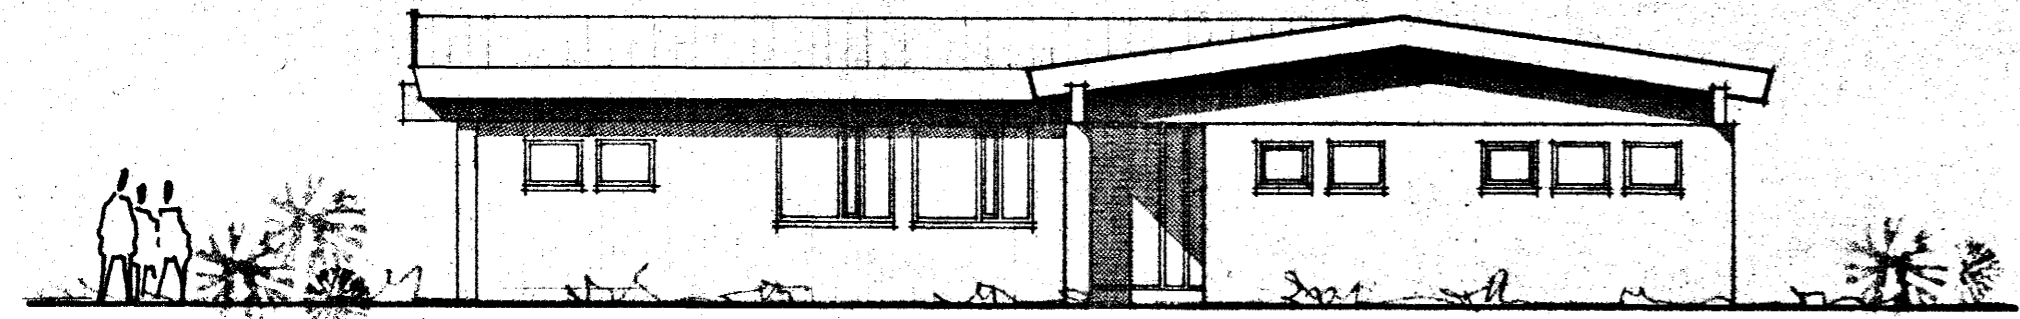


SUÐ-AUSTUR

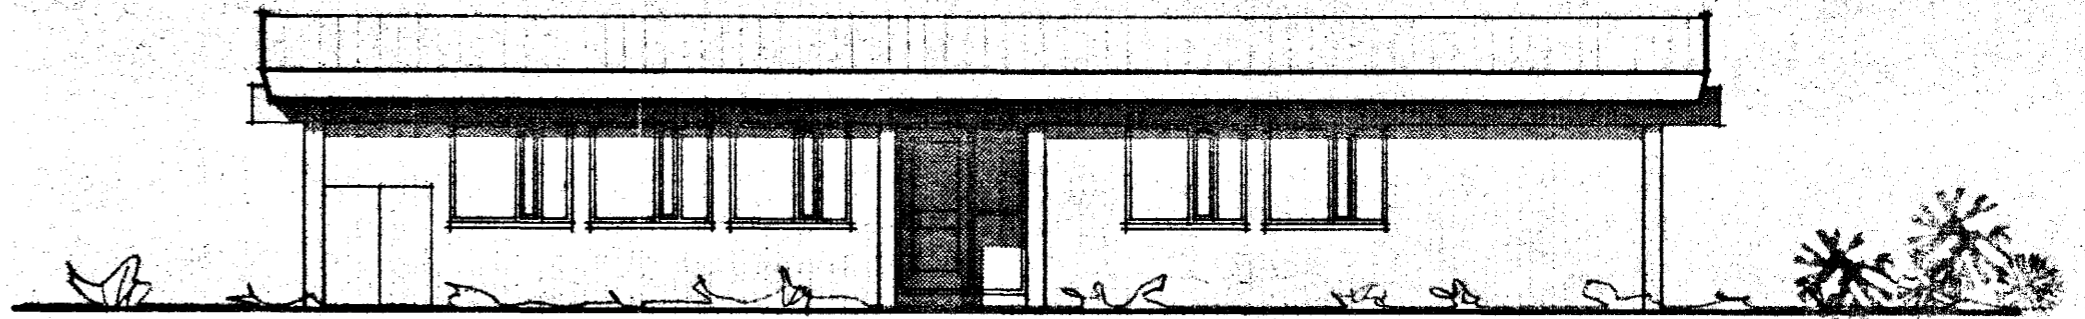


NORÐ-AUSTUR

tifftopdf - www.rubissoftware.com - Demo Version

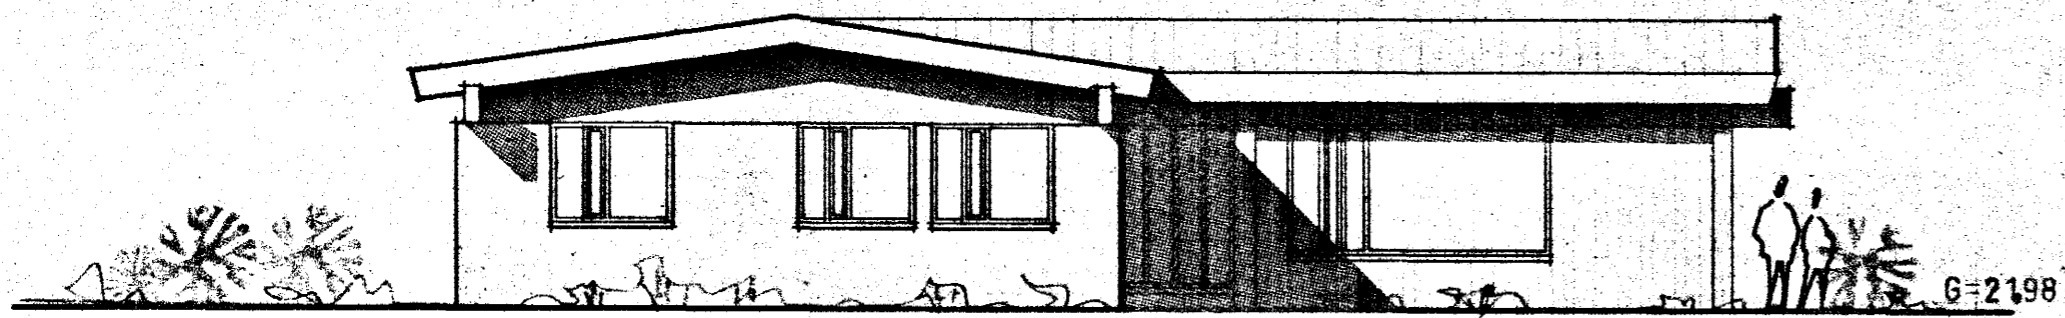

NORÐ-VESTUR

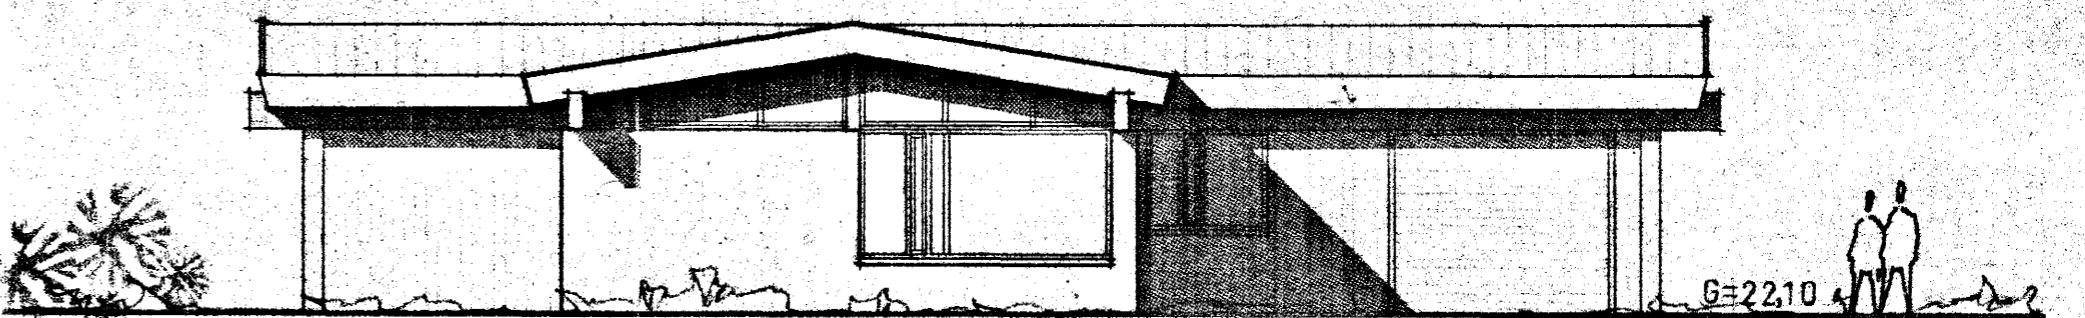

SUÐ-VESTUR

GÖTULÍNA

VERKEFNI	32 VESTURVANGUR 82	HAFNARFIRÐI	VERK NR.	TEIKN. SÖ	TEIKN. NR.
ÚTLITSMYNDIR	1:100		DAGS.	JULÍ 75	102
			BR.	JAN '79	
<b>ARKO</b> <i>[Signature]</i> <b>ÁSMUNDUR, RÓBERT OG KALDAL</b> SKÓLAVÖRDUSTÍG 46 SÍMI 21930					