
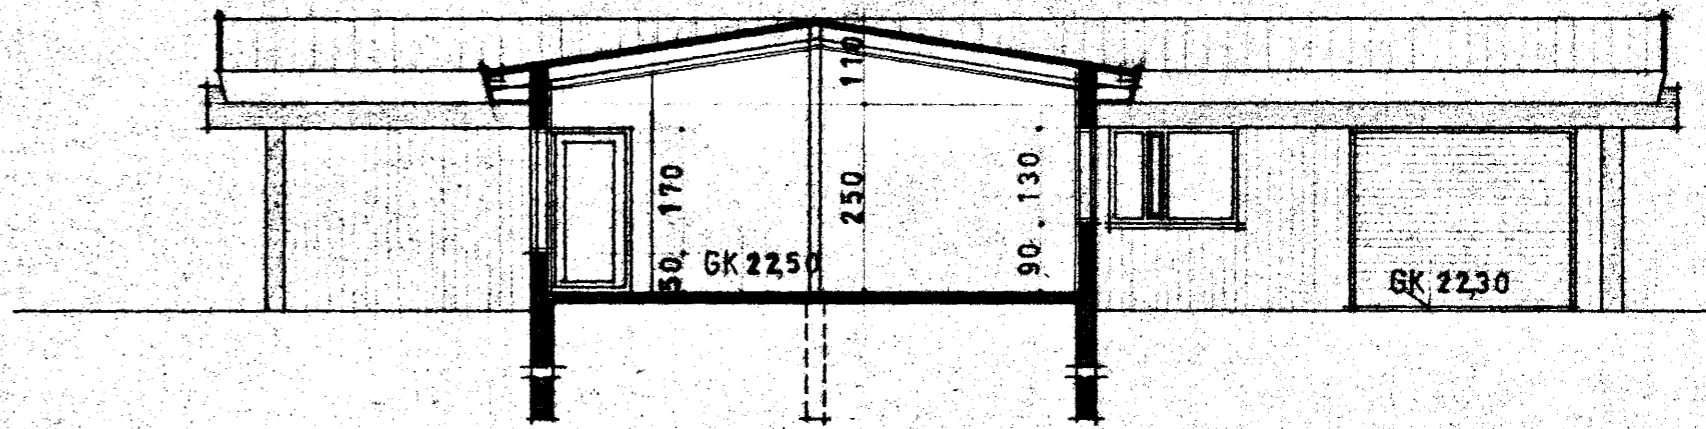



Samþykkt á fundi bygginga-
nefndar þ. 30. 7. 1975
BYGGINGAFULLTRÚIN
Í HAFNARFIRÐI
Jensen

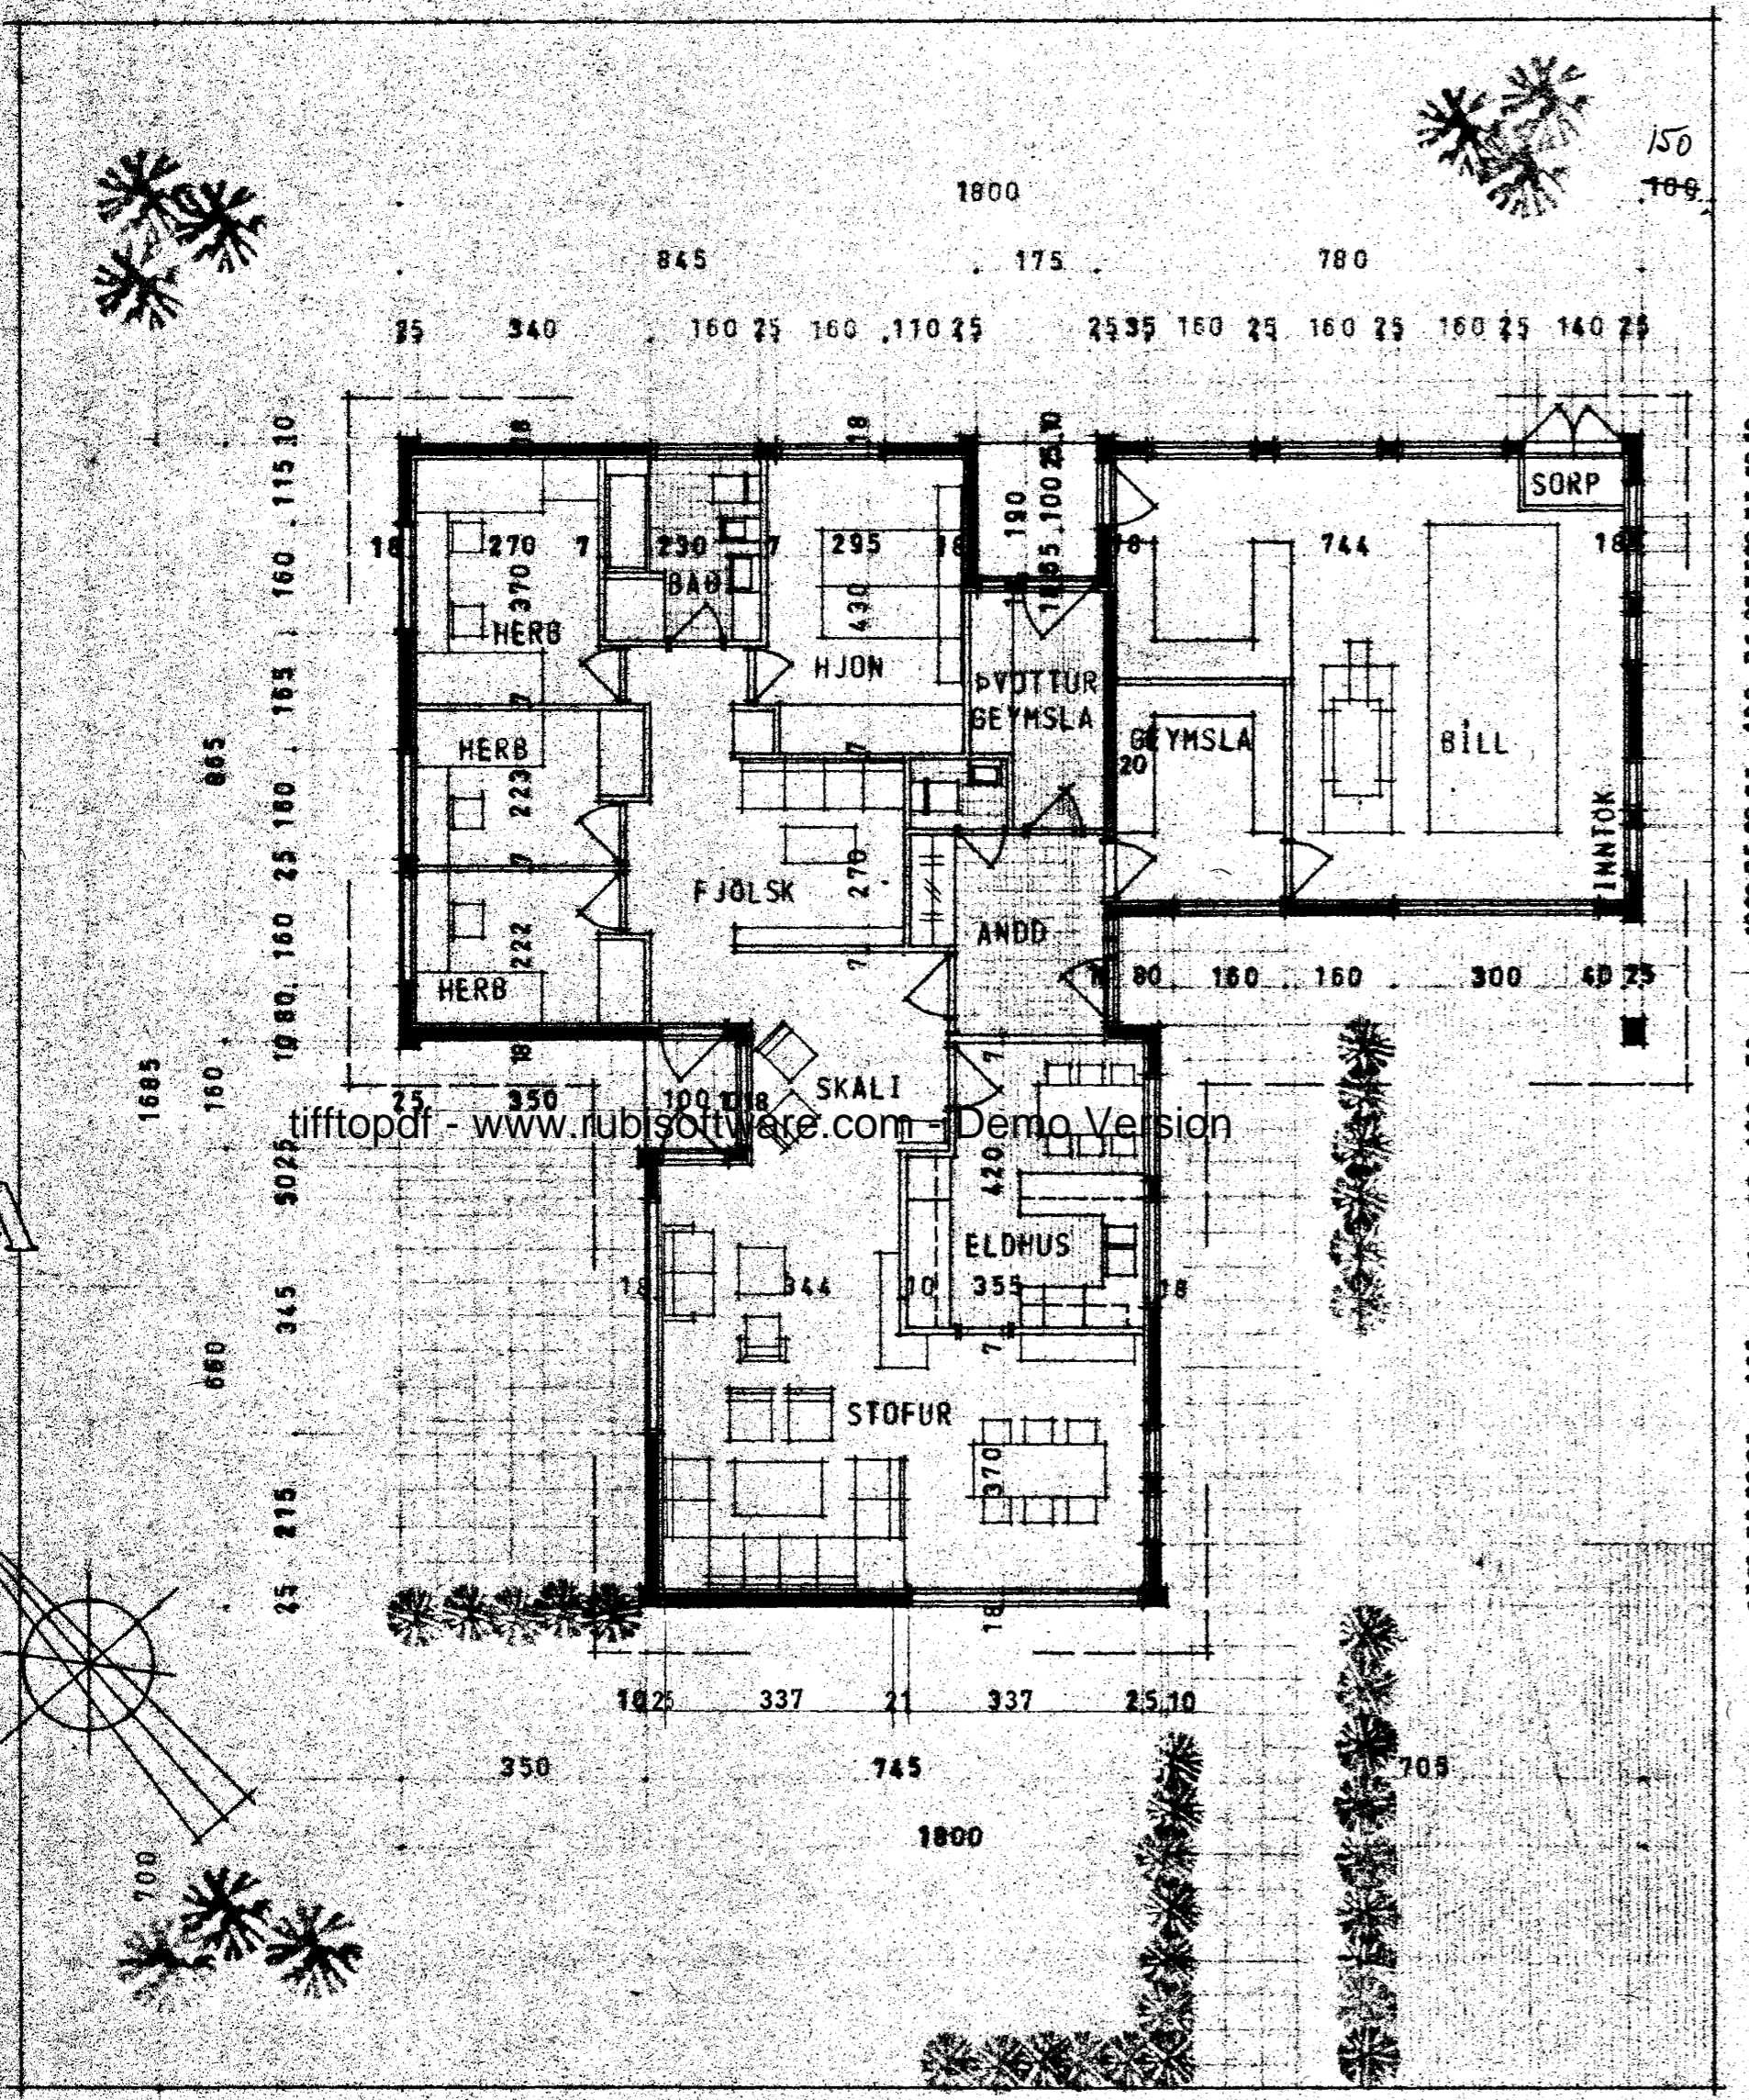

SNID A-A

ATH: HURÐ ÚR ÍBÚÐ Í BÍLGEYMSLU SKAL
VERA SJÁLFLÖKANDI ELDVARNARHURÐ.
LOFT Í BÍLGEYMSLU KLÆDIST MEÐ
ELDFÖSTU EFNI.

FLATARMÁL HÚSS BRÜTTÓ 144,16 M²
BÍLGEYMSLA 53,34 M²
ALLS 197,50 M²

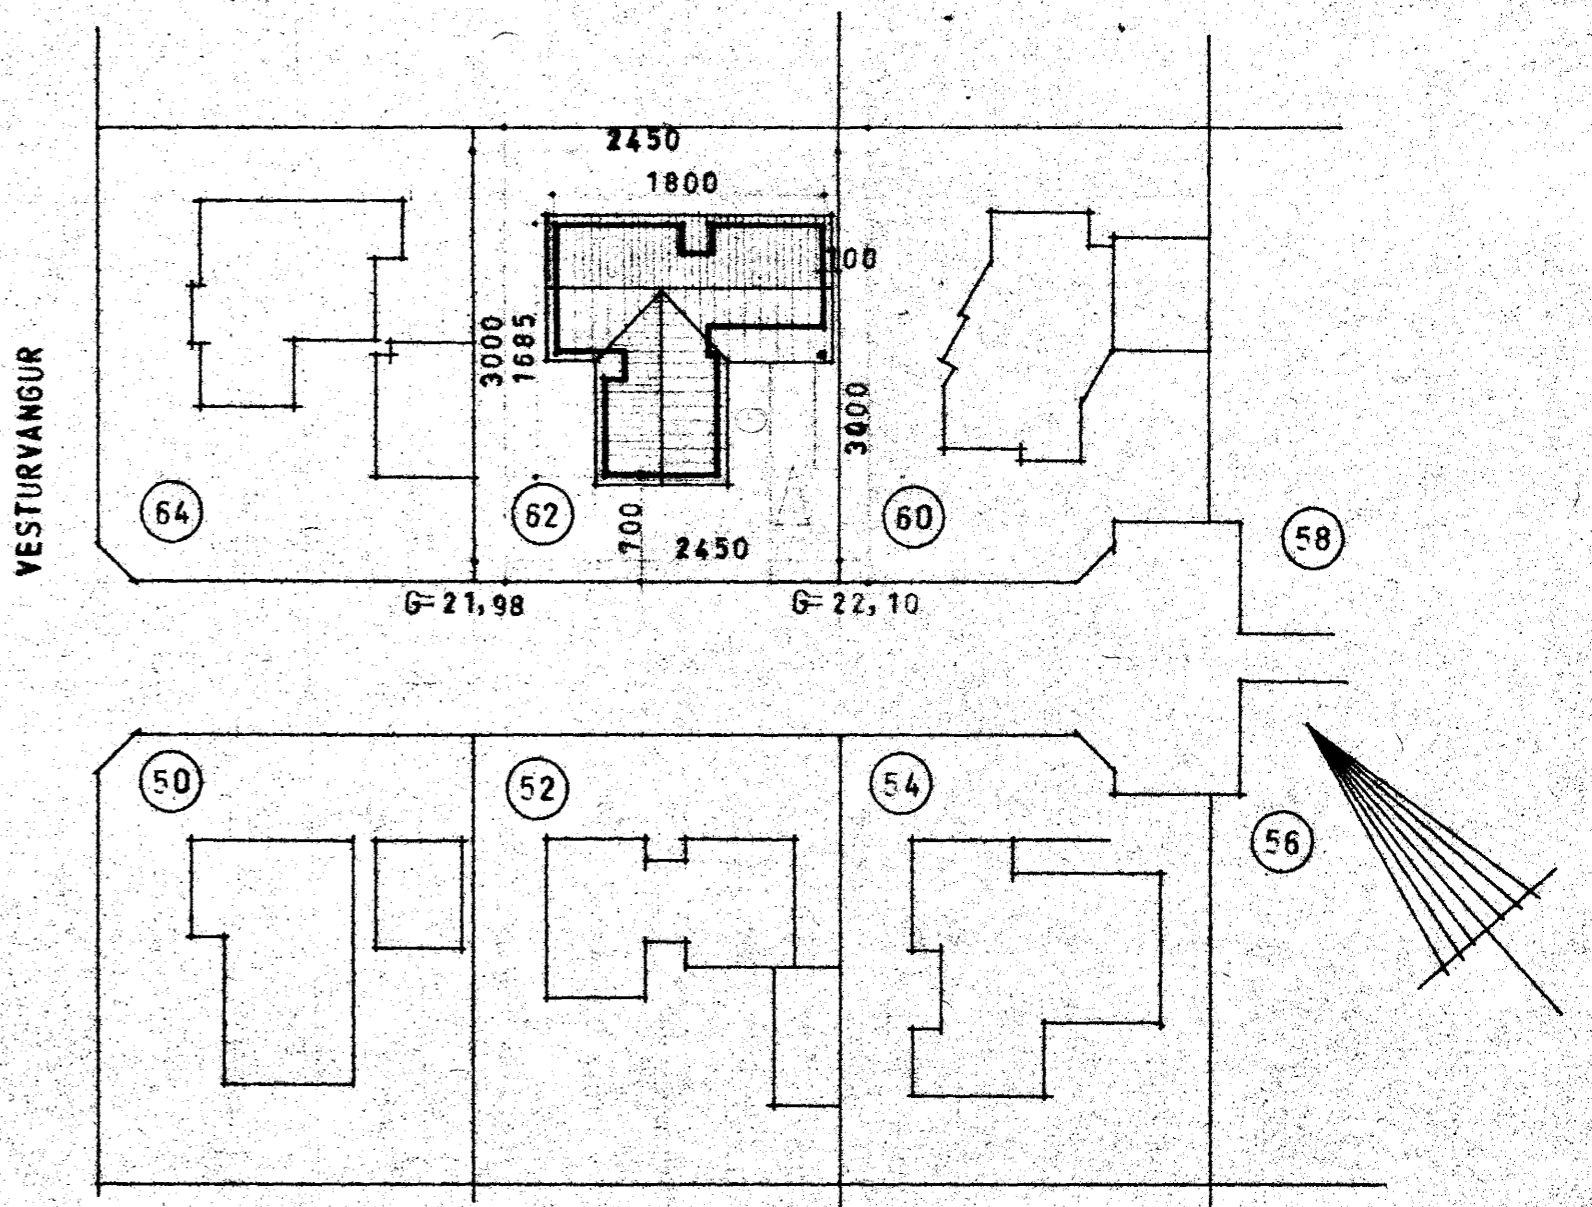

AFSTÖÐUMYND 1:500

VERKEFNI	VESTURVANGUR 62 HAFNARFIRÐI	VERK NR.	TEIKN. 50	TEIKN. NR.
GRUNNMYND OG SNID	1:100	DAGI	JÚLÍ 75	101
AFSTÖÐUMYND	1:500	BR.	JAN 79	

ARKO *Hendriksson, Kristjánsson, Jón Kaldbak*
ARMUNDUR, ROBERT OG KALDAL SKÓLAVÖRDUSTÍG 46 SÍMI 21930