




Ásýnd - suð-vestur
m.kv. 1:100

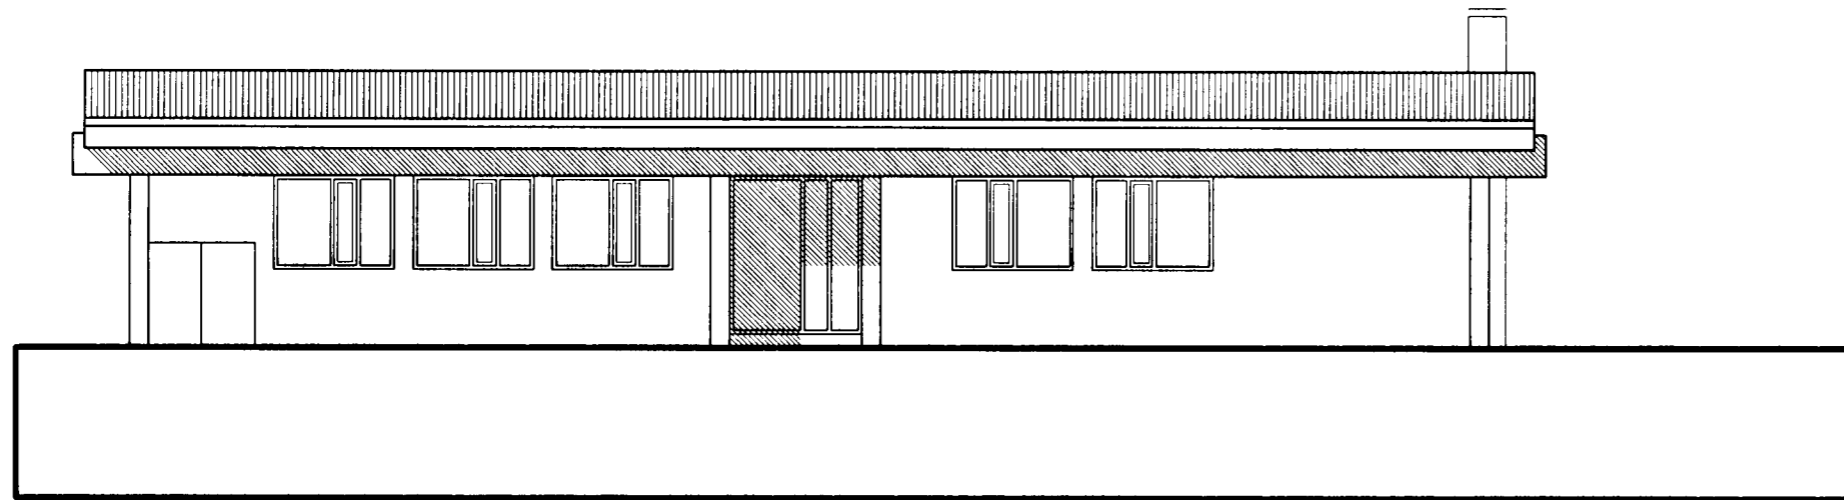


Ásýnd - norð-austur
m.kv. 1:100

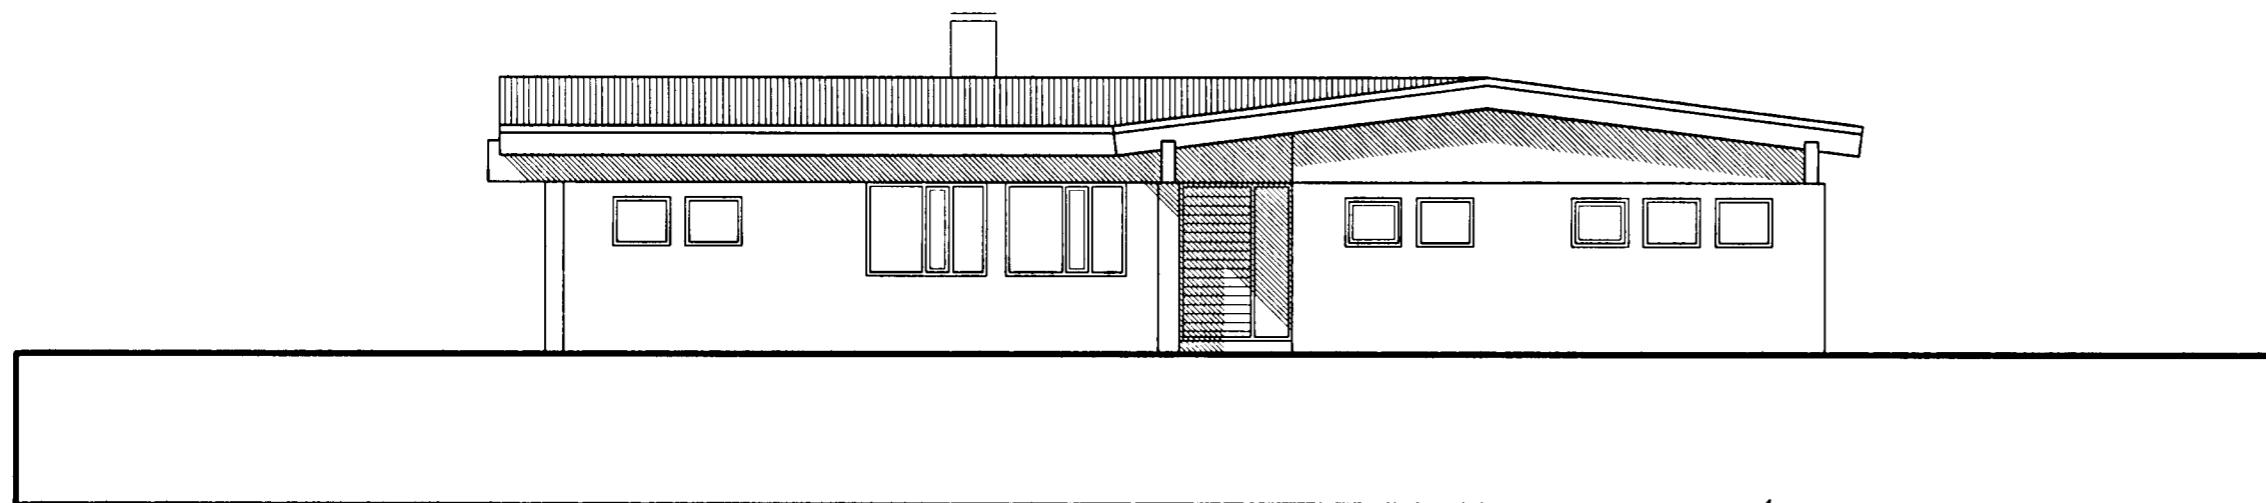

Ásýnd - suð-austur
m.kv. 1:100

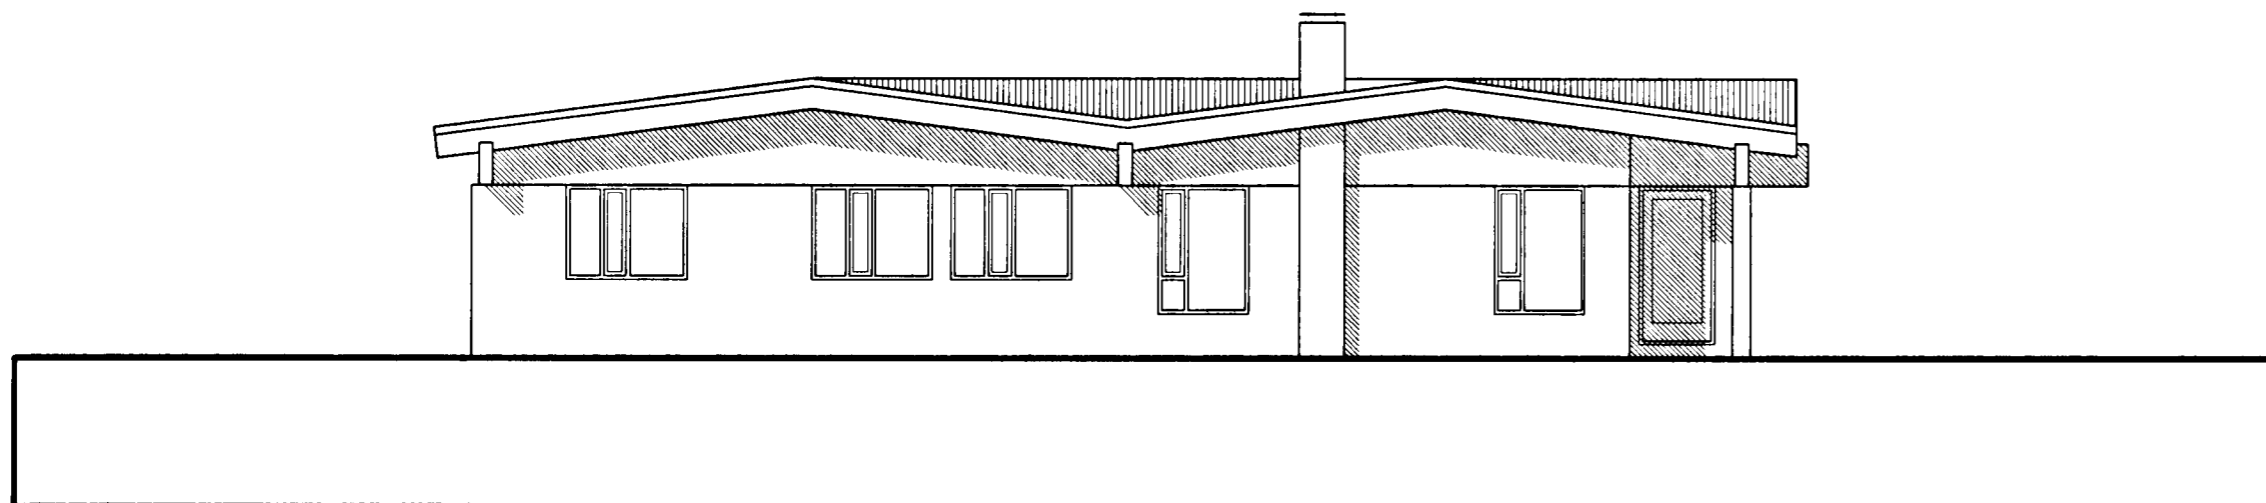

Ásýnd - norð-vestur
m.kv. 1:100

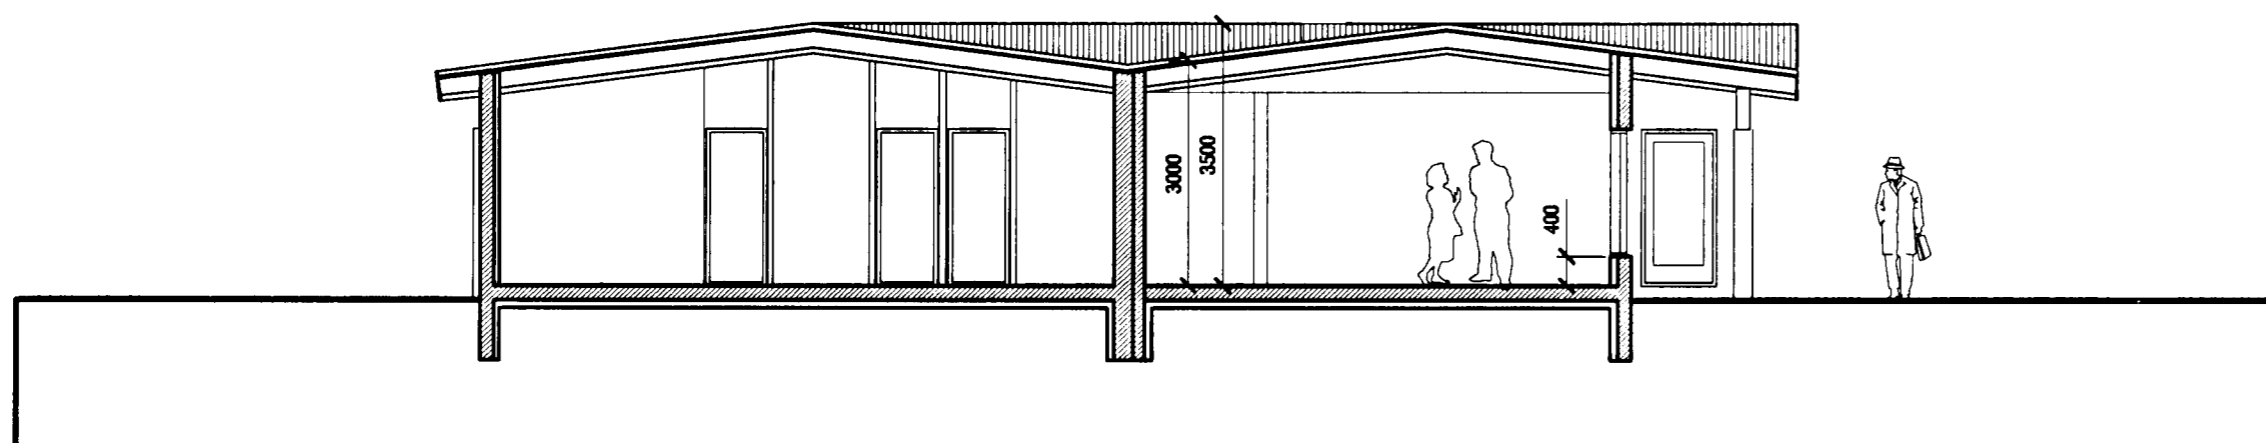

Sneiðing A-A
m.kv. 1:100



Samþykkt þann:

04. MAÍ 2005

Byggingafultrúnaður í Hainarfirði
Eh. Kristján Þórarinnsson

kári eiríksson
arkitektar félag

KÁRI EIRÍKSSON - kt. 070985-4099

VERKSTÆÐI ARKITEKTA ehf. - kt. 570800-2210 - Gunnarsund 5 - 220 HÍ.
Sími: 565 9779 - GSM: 899 0999 - Email: kark@aok.is - www.aok.is

verkskipt

Katelljone og Jón Bergþór

verk

Vesturvangur 32, Hfj.
Einbýllshús - stækkun

teikning

Ásýndir, sneiðing A-A

teikning nr.

0504
202

ADALUPPDRAÐTUR

hannað

KE

teiknað

KE

daga

04. apríl 2005

m.kv.

1:100

teikningarnúmer

0504-202.dwg

blaðstærð

A2

ath! Öll mál eru í millimetrum.
Máló skilgreint af teikningum, öll mál skilgreint af stöðum.
Ósamræmi í teikningum skal tilkynna hönnuð strax.