



FRARENNSLI:
 EFNI OG FRAGANGUR LAGNA
 SKAL VERA SAMKVÆMT
 BYGGINGASAMÞYKKT HAFNARFJARÐAR
 OG REGLUGERÐ UM HOLRÆSI
 Í REYKJAVÍK.

SKÝRINGAR

- VS VATNSSALERNI
- BI BIDET
- HL HANDLAUG
- S STEYPIBAÐ
- B BAÐ
- SV SKOLVASKUR
- PV PVOTTAVÉL
- EV ELDHÚSVASKUR
- UP UPPPVOTTAVÉL
- GN GÓLFNIÐURFALL
- NF NIÐURFALL
- P ÞAKNIÐURFALL
- ST STEYPUÐUR
- J STEYPUJÁRNSRÖR (POTTRÖR)
- PVC PLASTRÖR
- BR BRUNNUR
- SB SANDBRUNNUR
- HV FRARENNSLI HITAVEITU
- YP ÚTLOFTUN YFIR ÞAK
- HR HREINSISTYKKI
- 7. HALLI A LÖGN

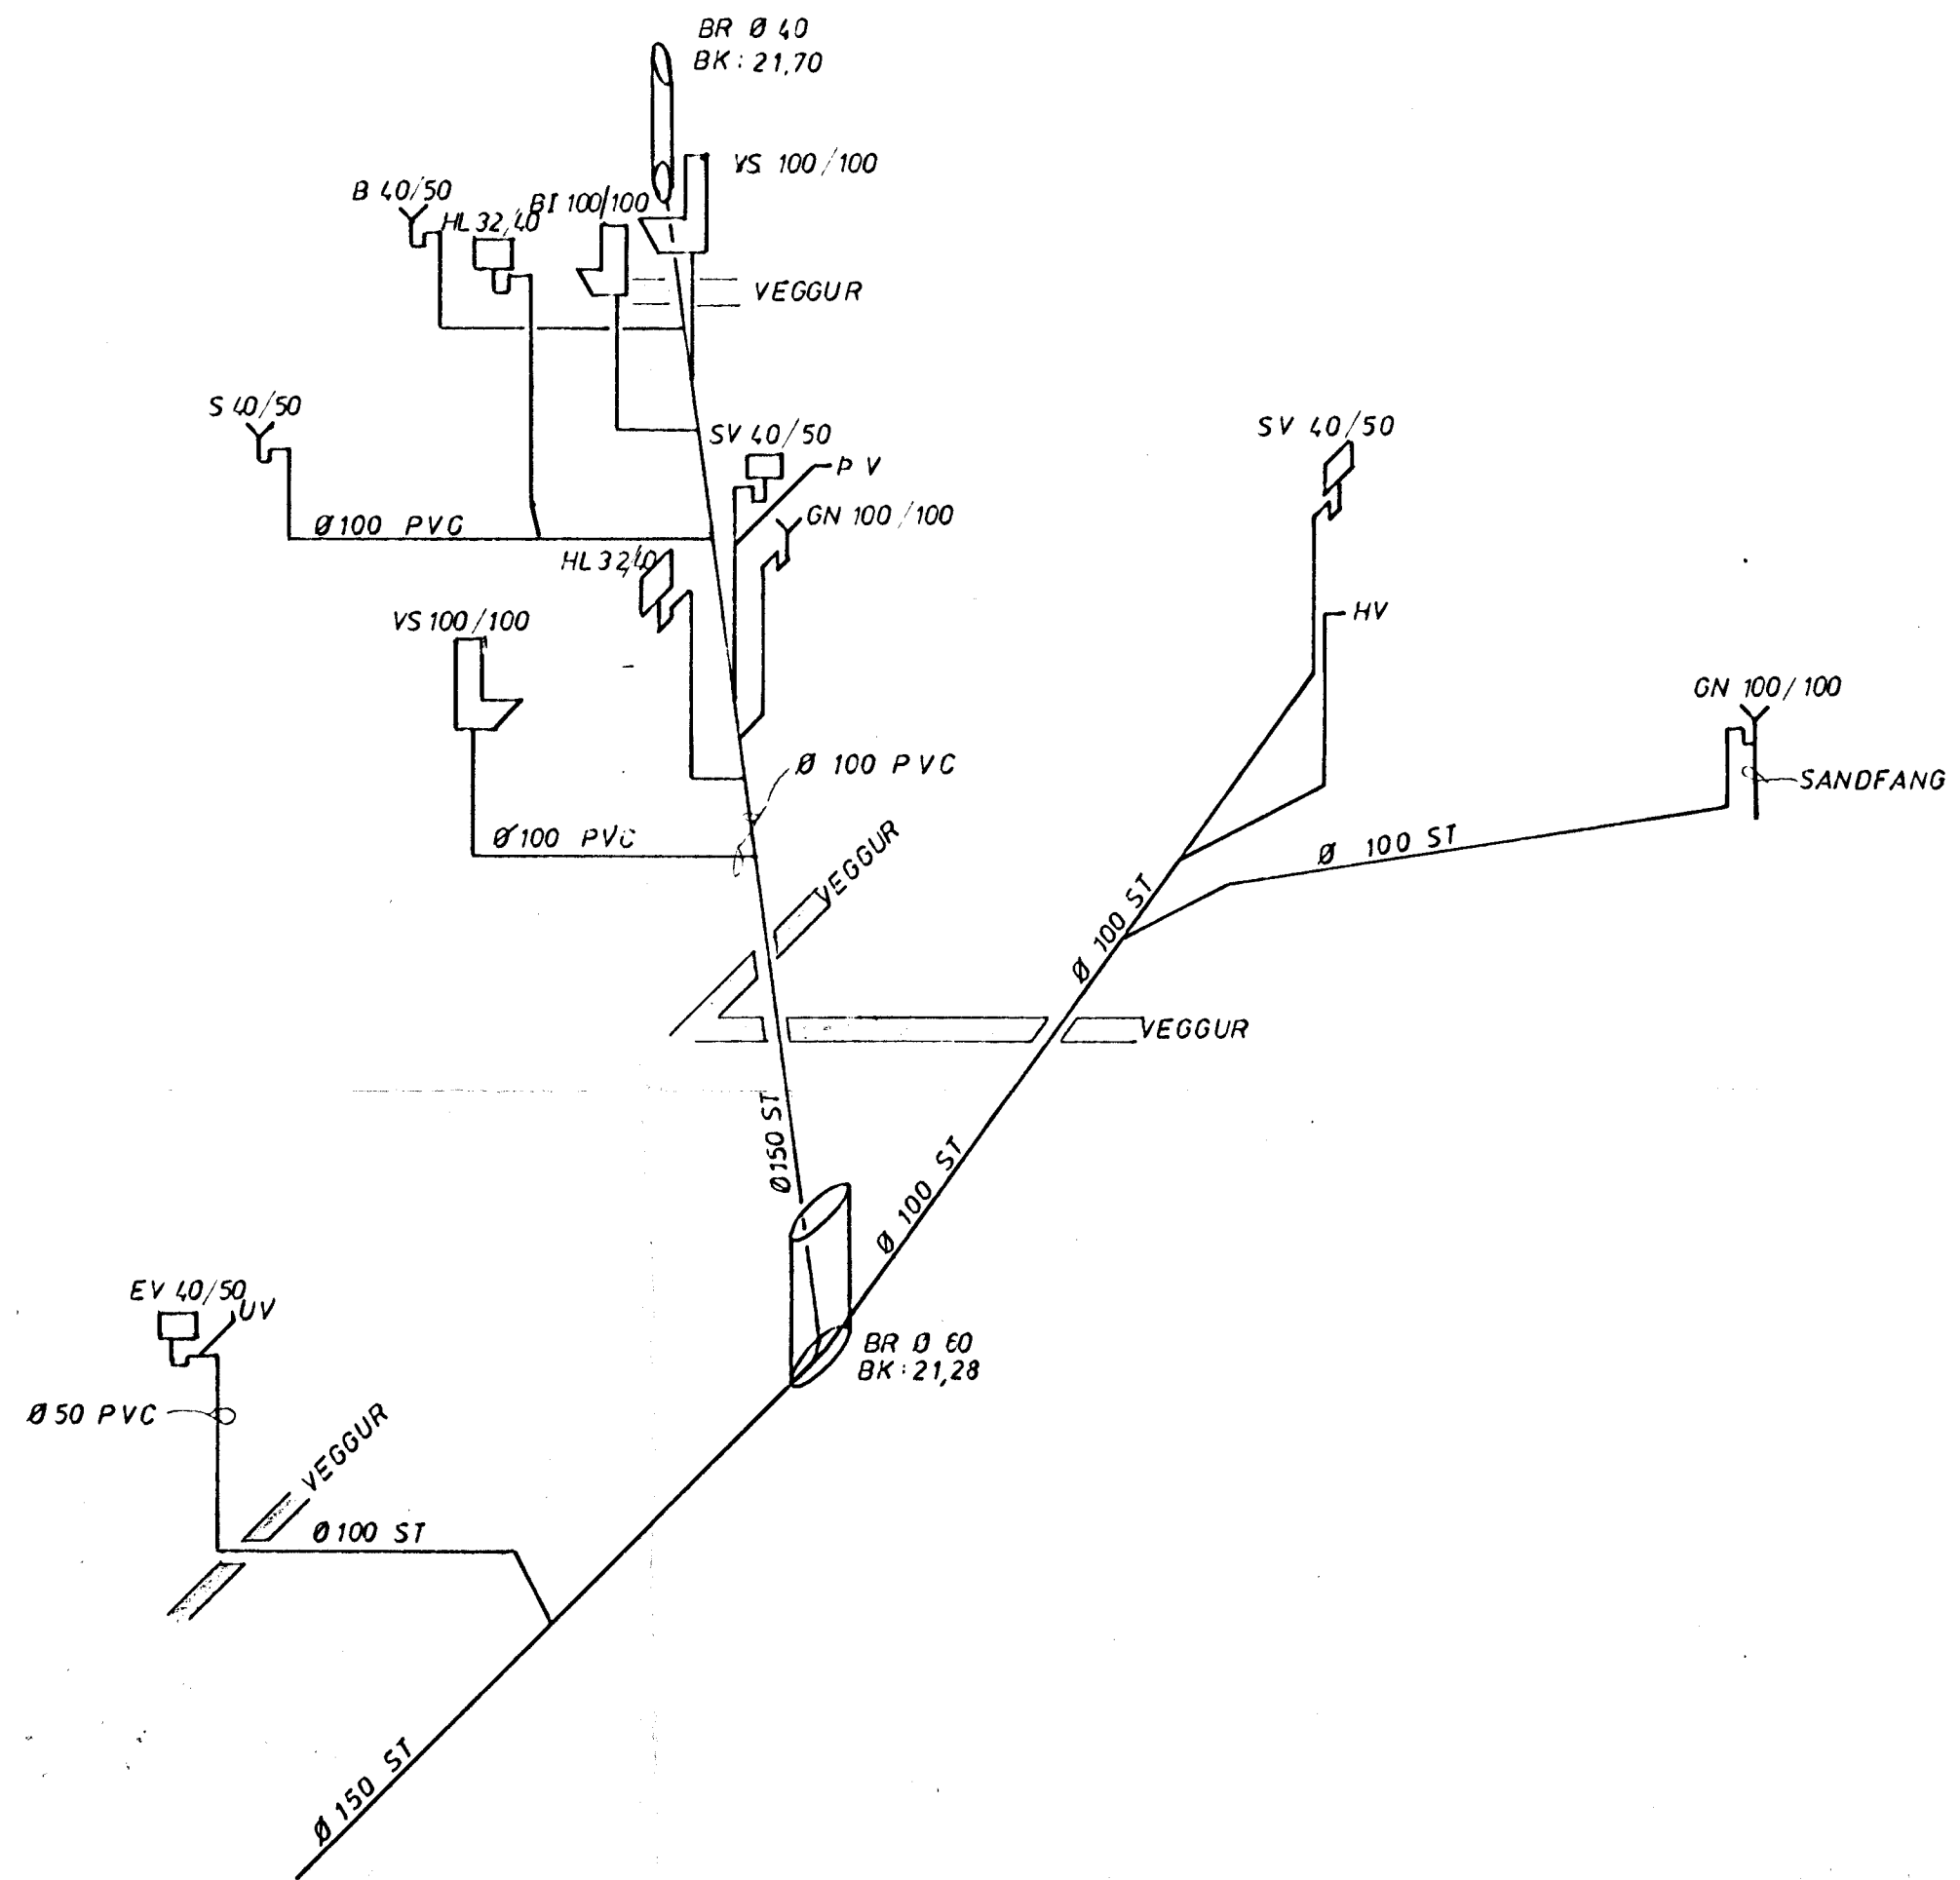

KERFI 1:50

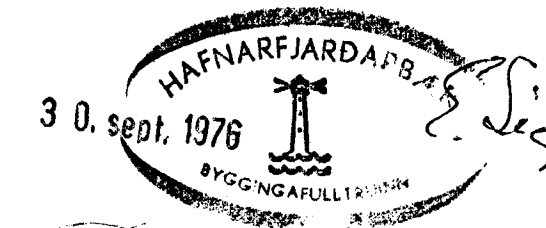

VESTURVANGUR 32, HAFNARFIRÐI	MÆLIKVARDI 1:50	VERK 7523	TEIKN NR 2.2
FRARENNSLISLÖGN - KERFI	Hannað: <i>[initials]</i> Teiknað: <i>[initials]</i>	Yfirfarið: <i>[initials]</i> Samb: <i>[initials]</i>	DAGS JÚLÍ '76
JÓHANN GUNNAR BERGPÓRSSON VERKFR MVFI STRANDGÖTU 11 — HAFNARFIRÐI — SÍMI 53315	BREYTT		