



Samþykkt á fundi bygginga-
nefndar þ. 27. 7. 1974
BYGGINGAFULLTRÚINN
Í HAFNARFIRÐI
F. Sturluson

Verði húsið hitað upp til bráðbirgða,
með oljukyndistöfum eða á annan hátt,
skal hafi falli samráði við byggingafulltrúa
og slökkviliðsstjóra um frágang slíks
ábyrgðar.
Ganga skal frá önnur
eldstöðir í samráði við
slökkviliðsstjóra

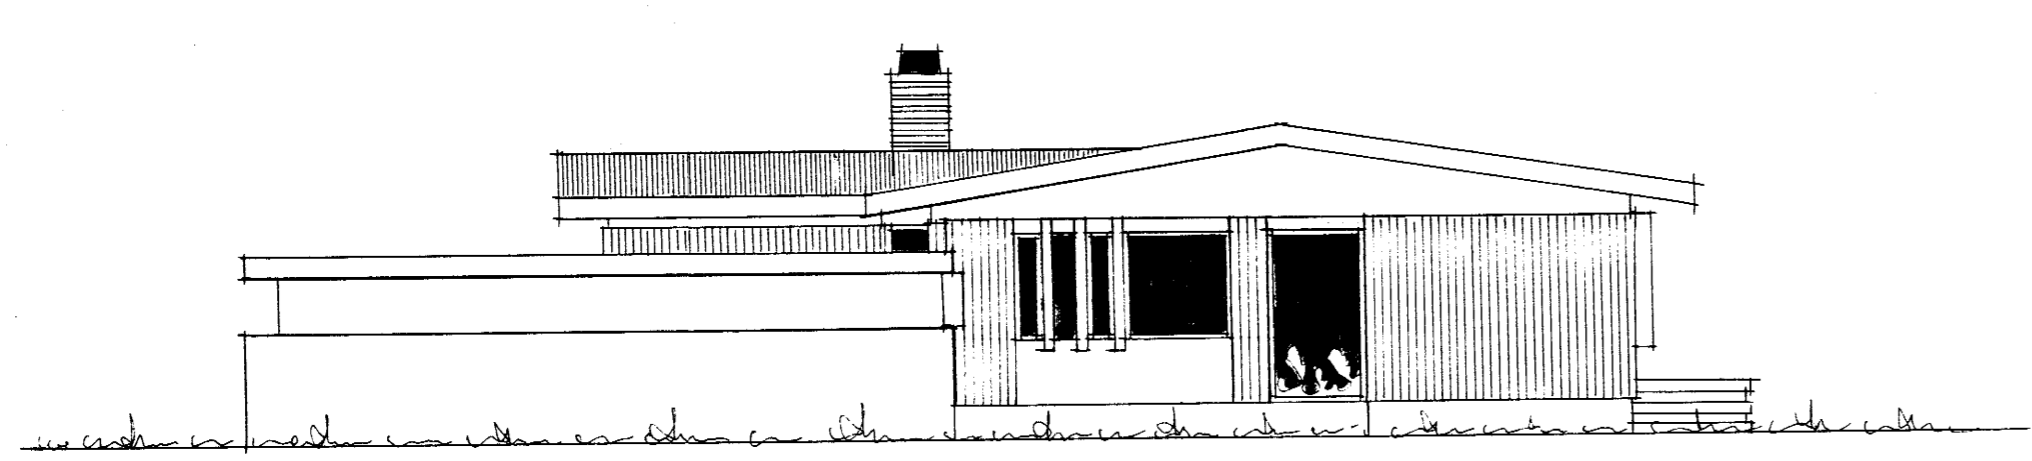


suð - austur


tifftopdf - www.rubissoftware.com - Demo Version

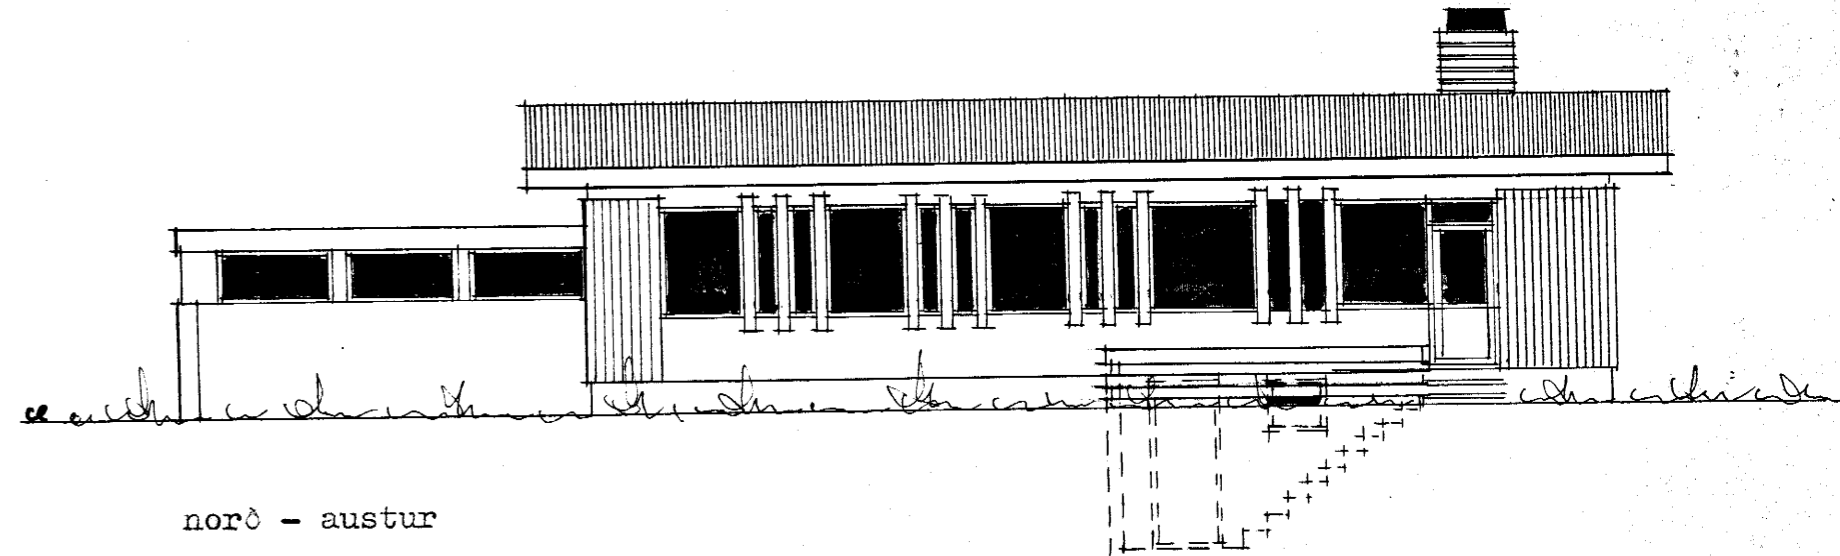

norð - austur

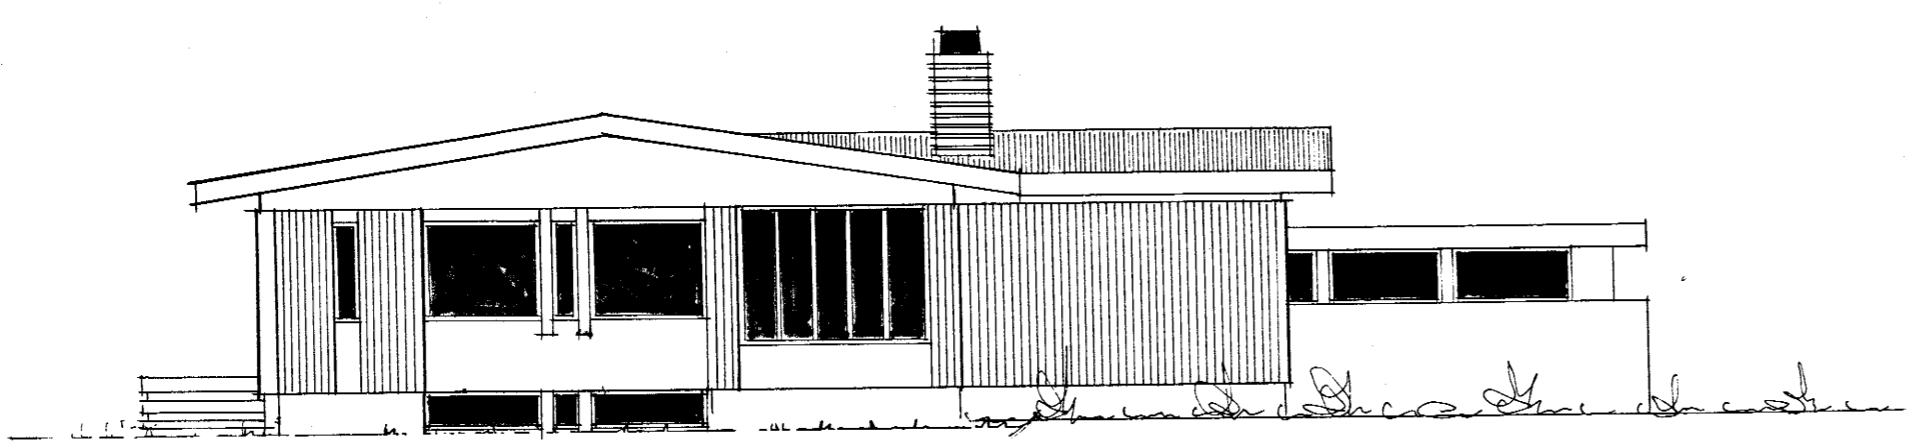

norð - vestur

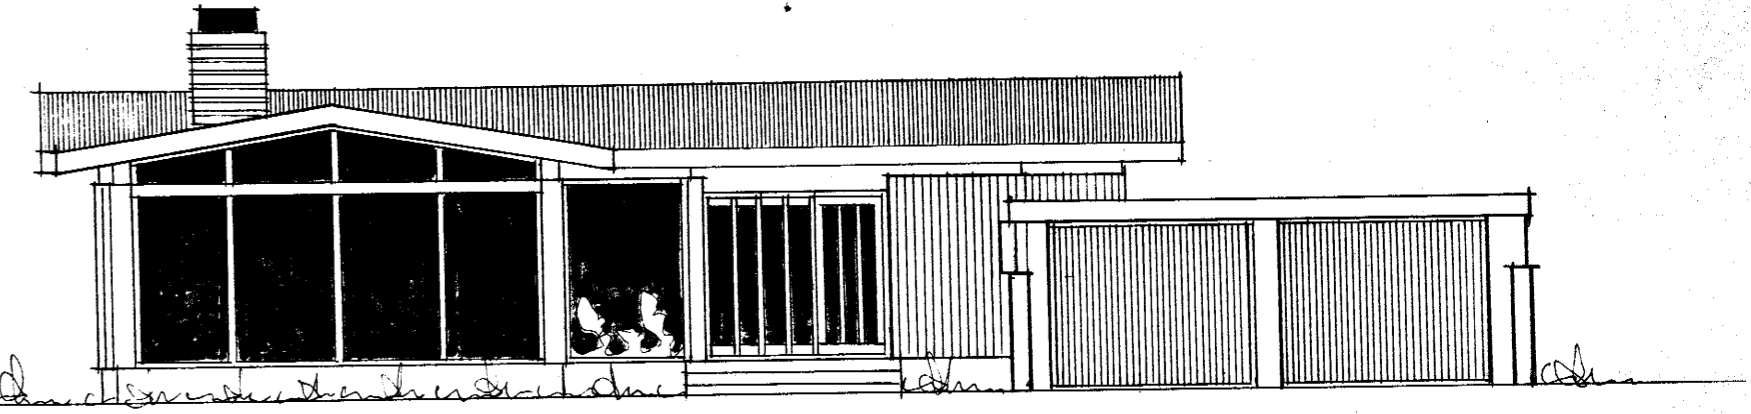

suð - vestur

Reykjavík í júlí 1974
Hjartan Sveinsson