



VESTURVANGUR 34 HAFNARFIRÐI.

9320 - 0340 - 01


VIÐBYGGING
Samþykkt á fundi bygginga-
nefndar þ. 18/4 1984
BYGGINGAFULLTRÖNN
Í HAFNARFIRÐI
Sigurður Þorvarðarson

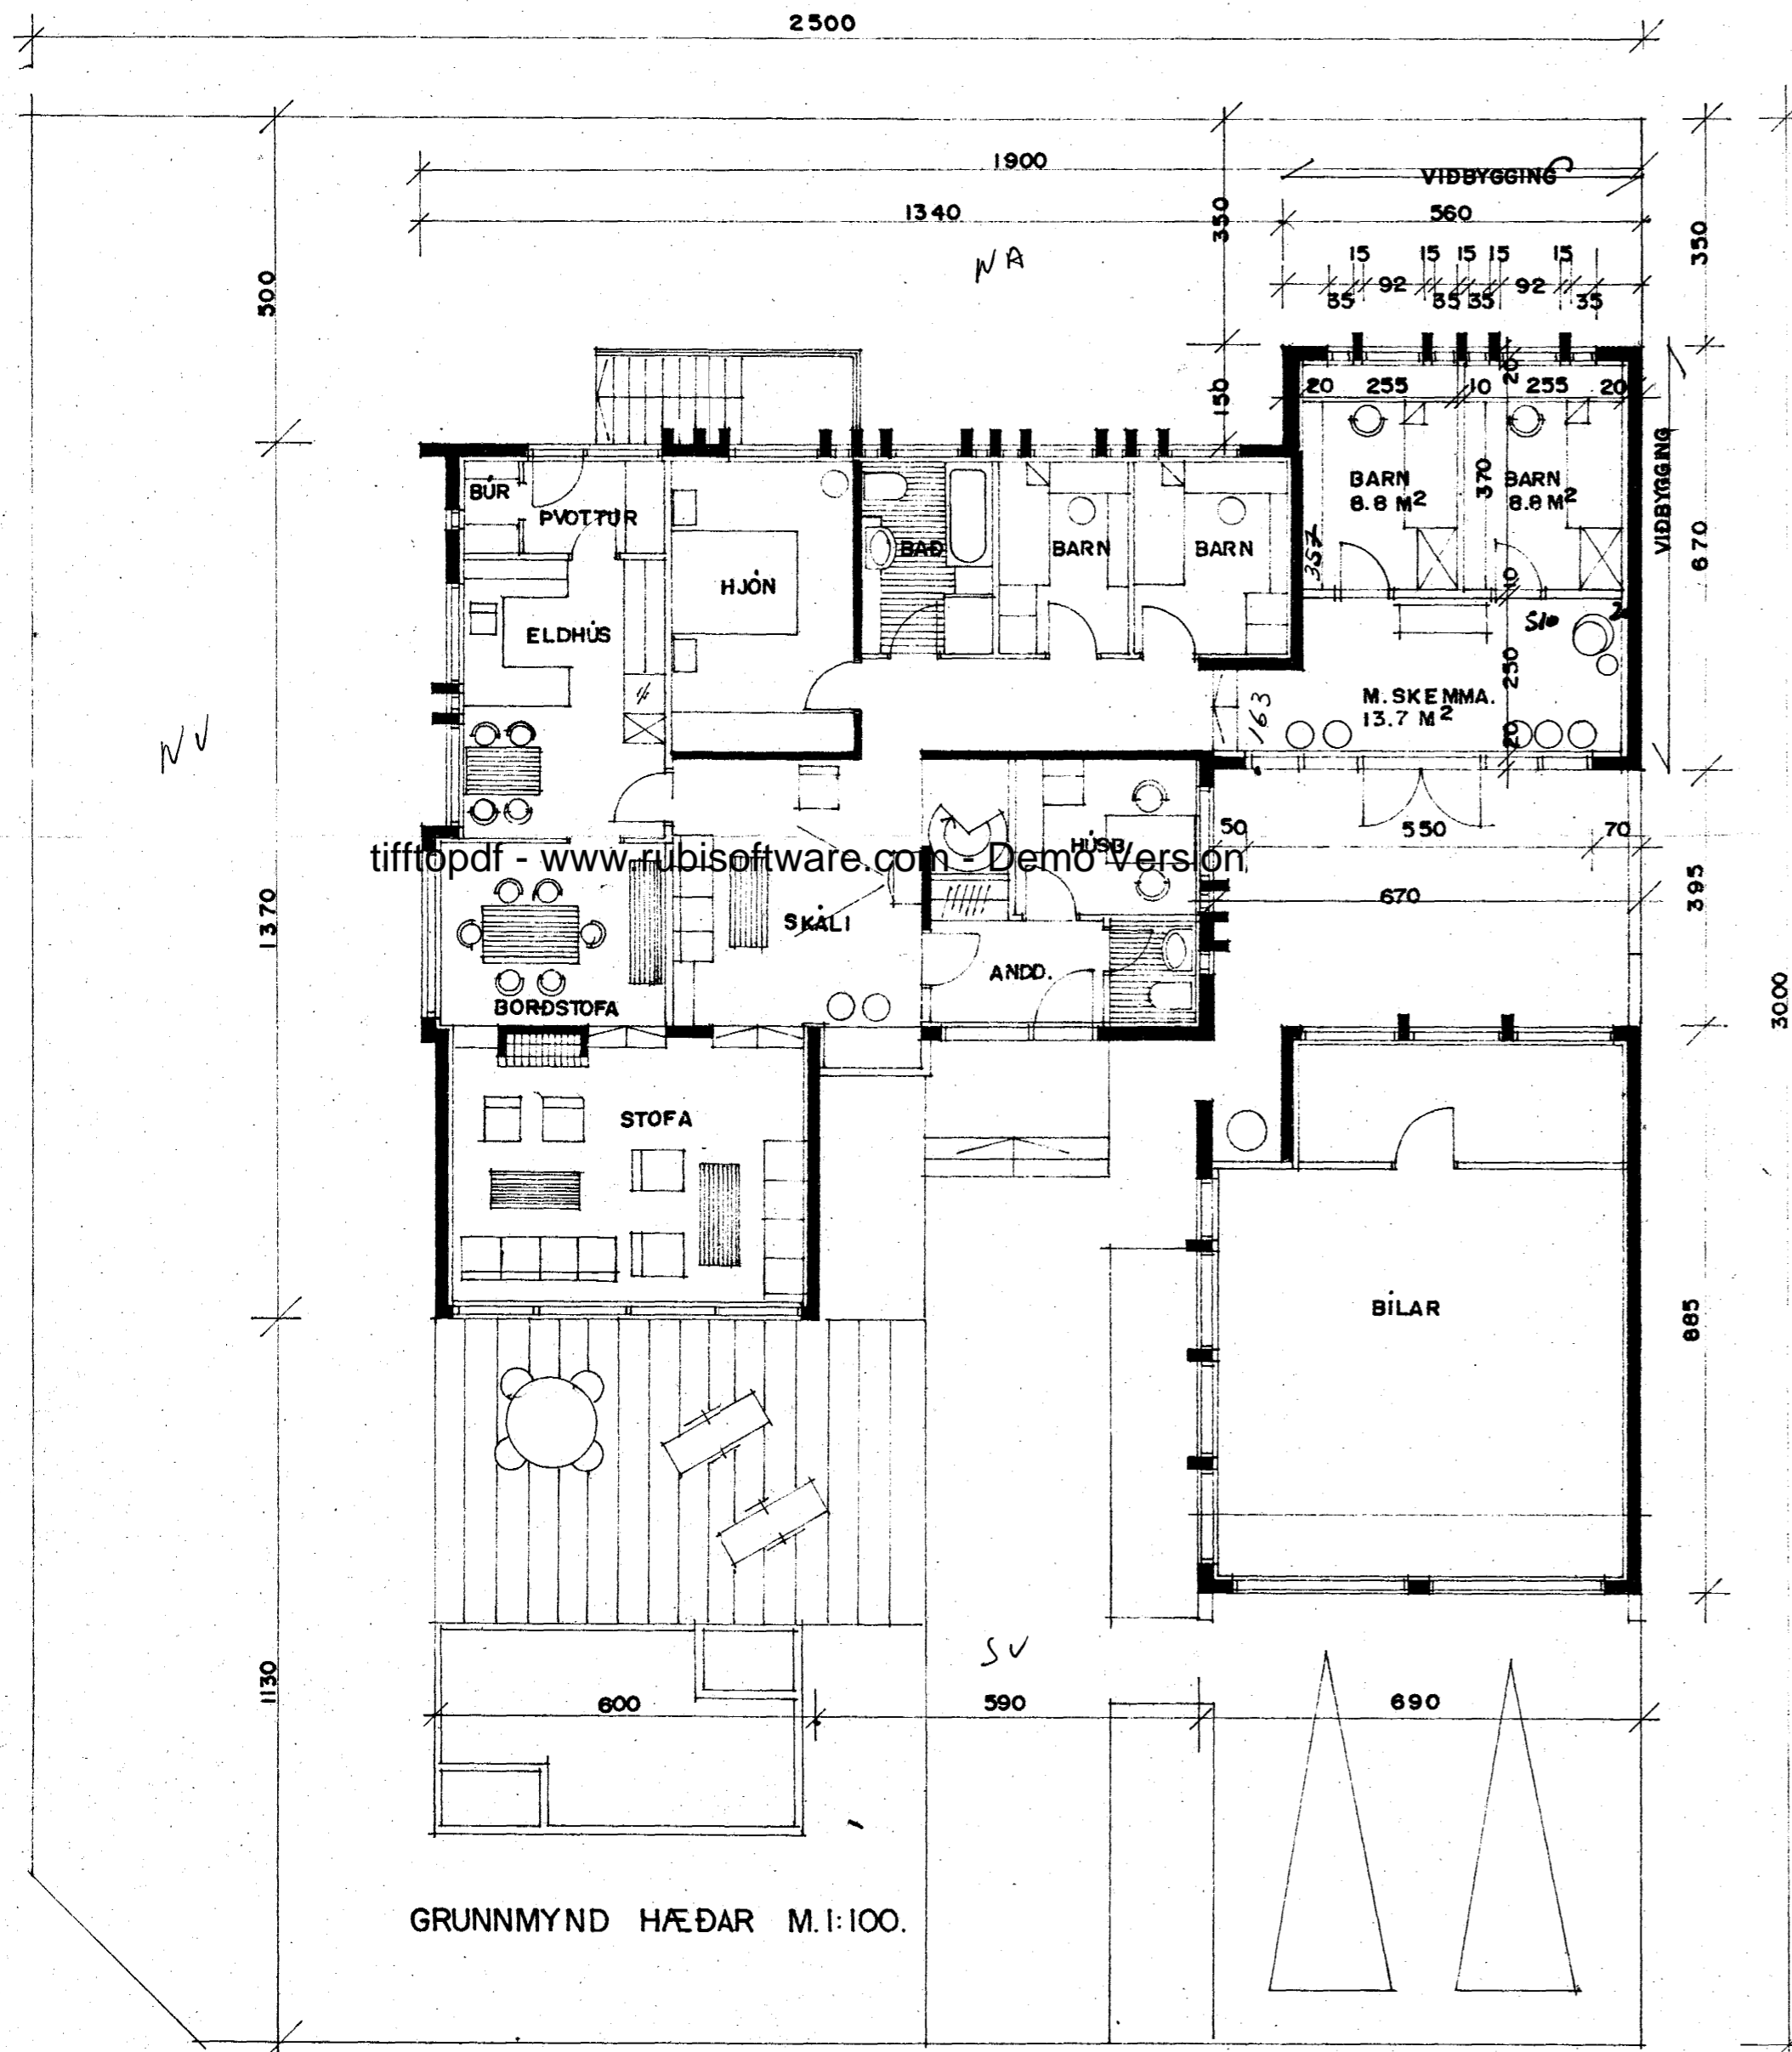


GRUNNMYND HÆÐAR M.1:100.

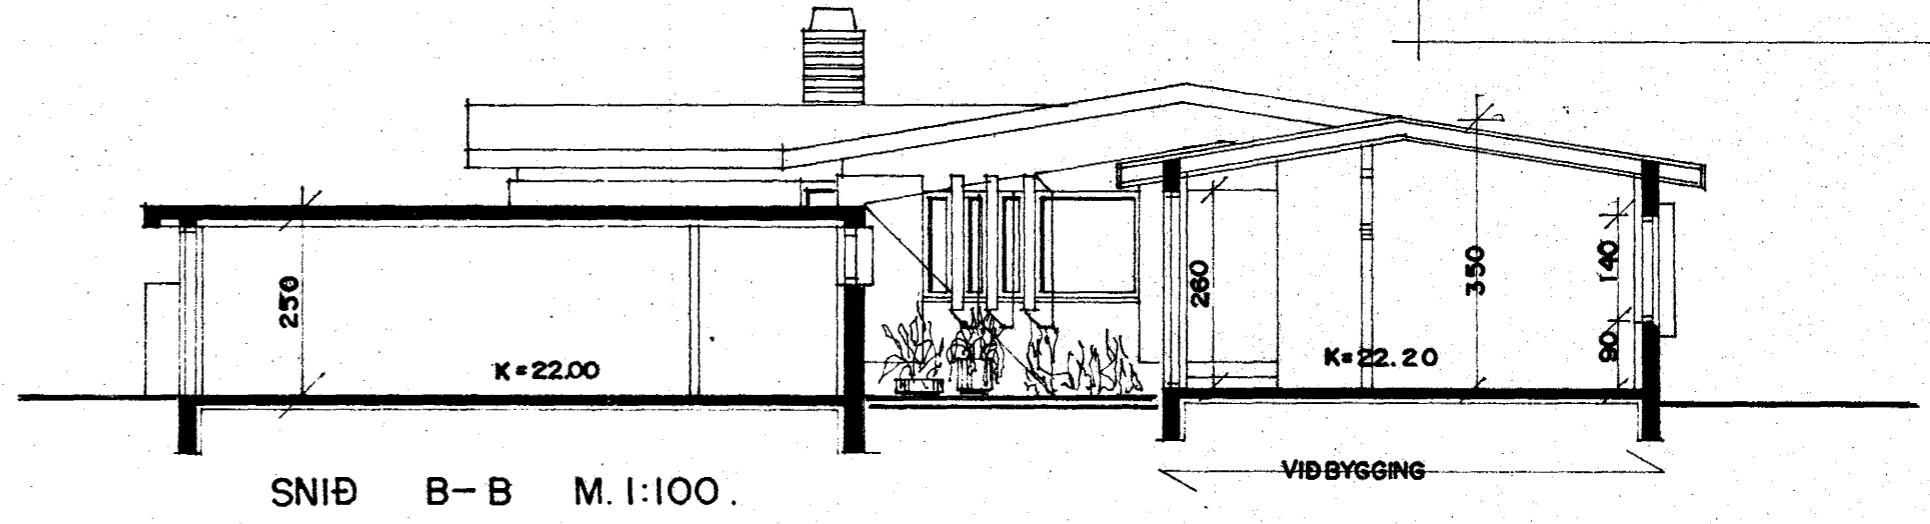

SNID B-B M.1:100.

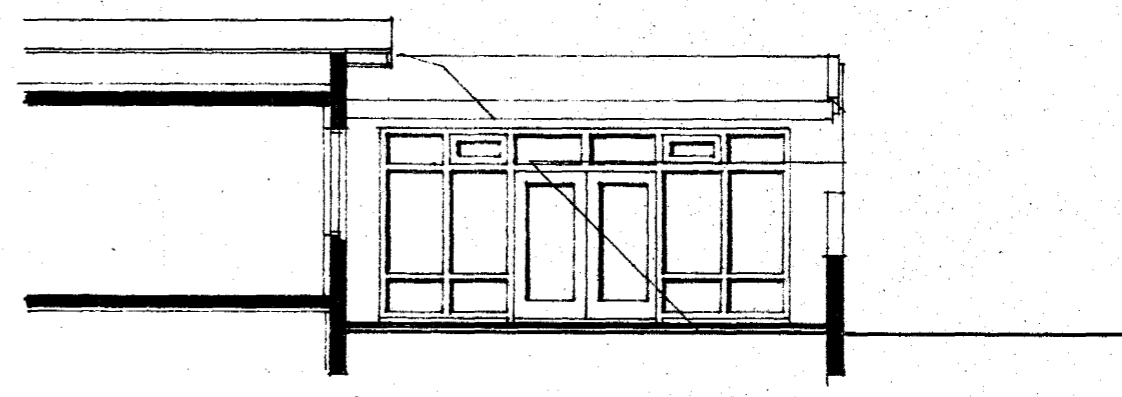

ÚTLIT VIÐBYGGINGAR (SUD-VESTUR) M.1:100.

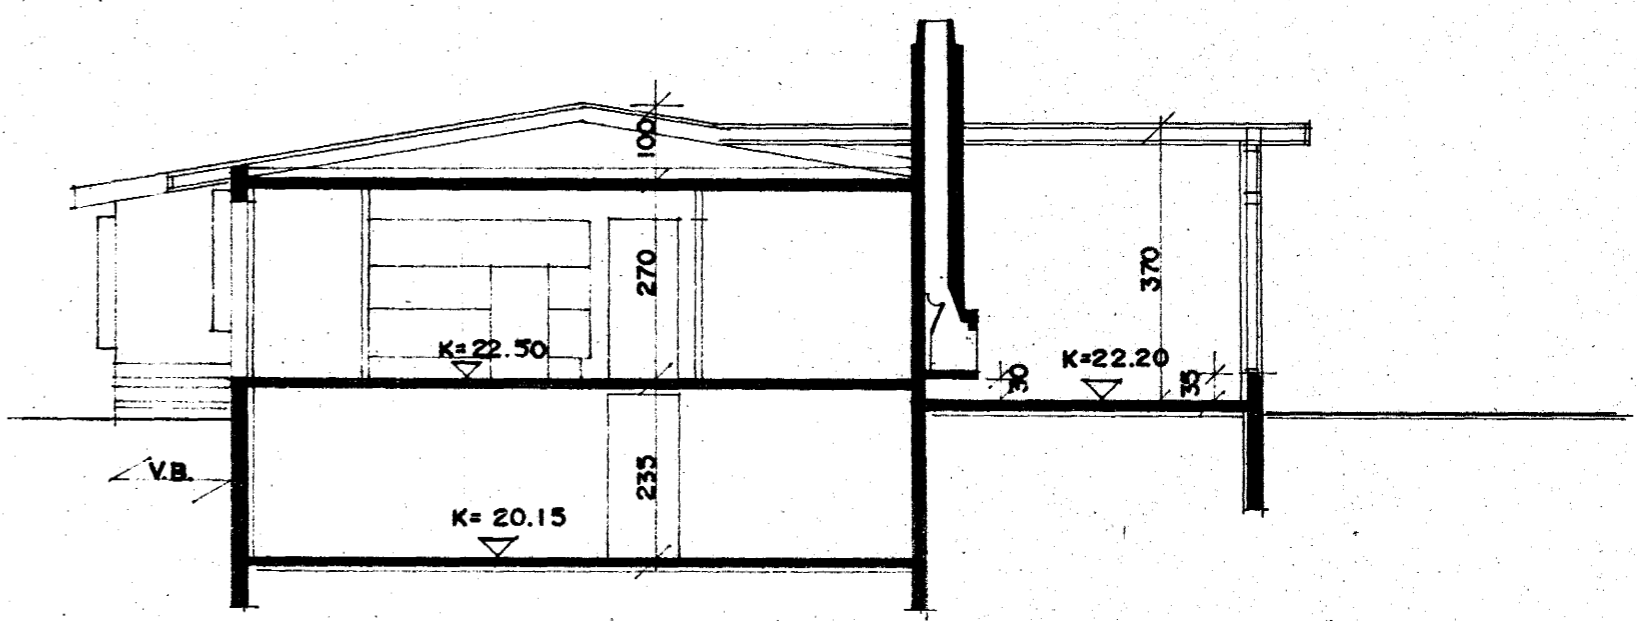

SNID A-A M.1:100.

HÚS TEIKNAD AF KJARTANI SVEINSSYNI Í JÚLÍ 1974.
VIÐBYGGING TEIKNUD Í MARS 1984 AF SIGURÐI ÞORVARÐARSYNI
BYGGINGAFRÆÐING BREIÐVANGI 28 HAFNARFIRÐI. SÍMI 54092.

Sigurður Þorvarðarson