
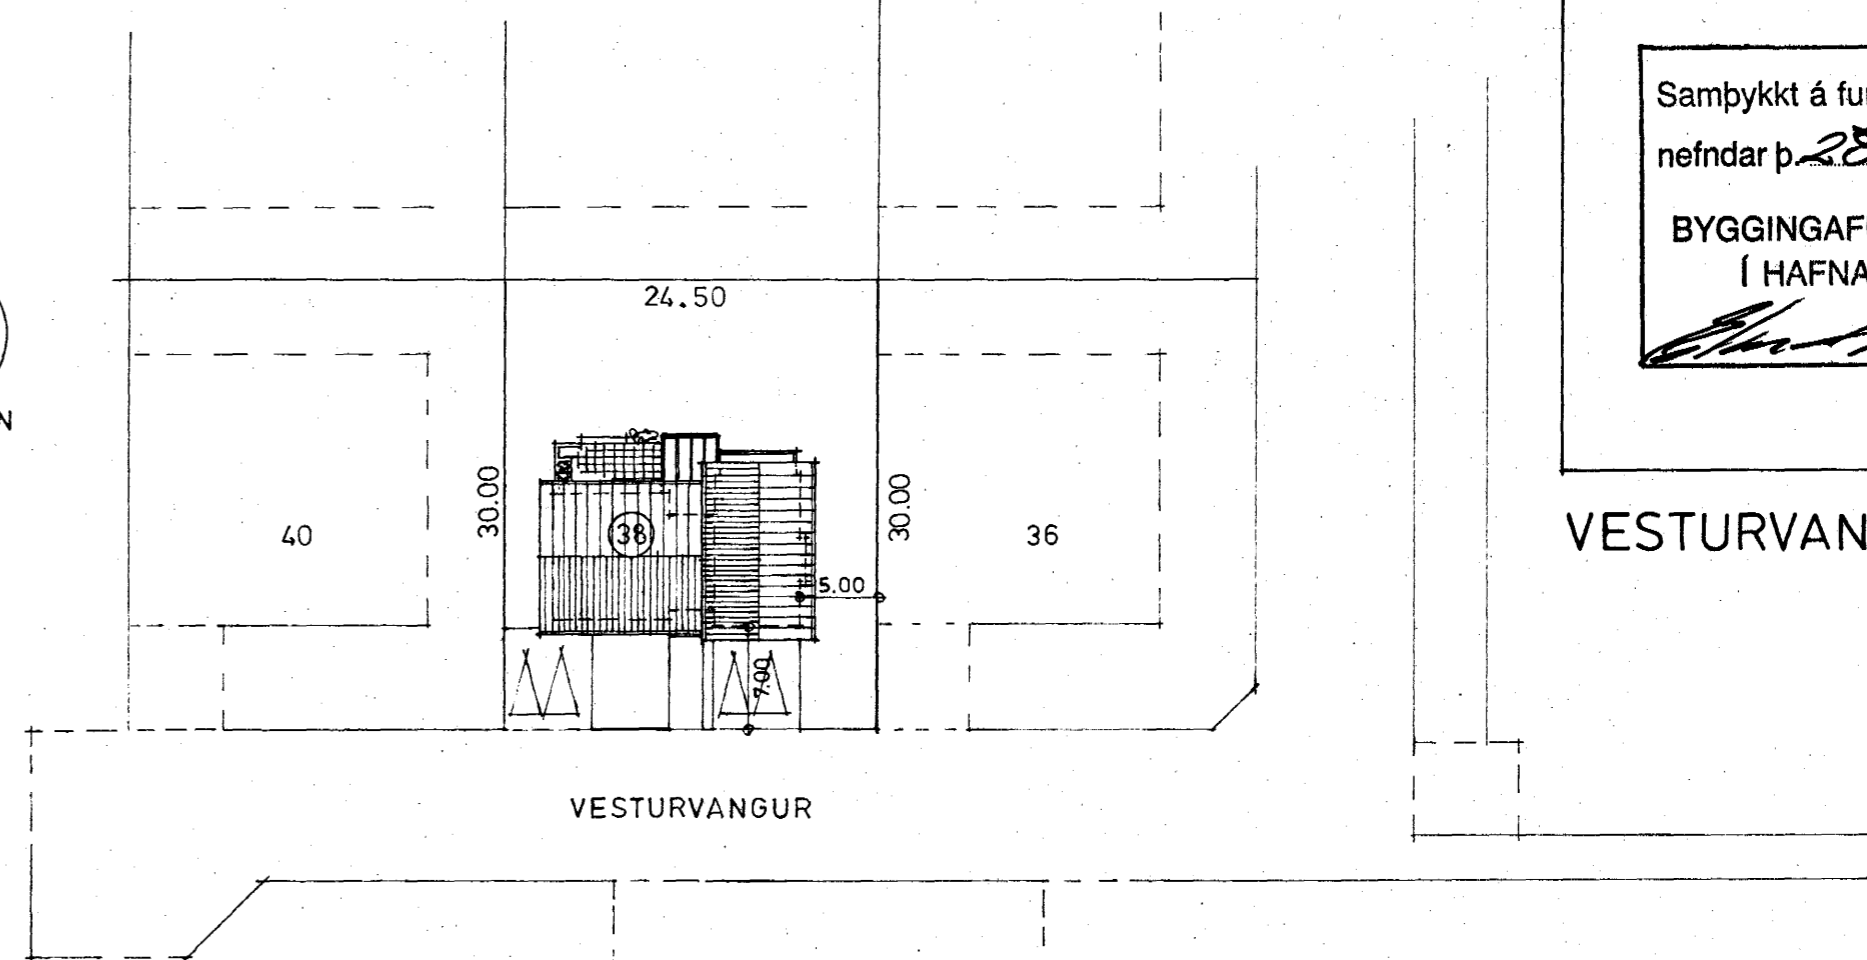


HÆÐ

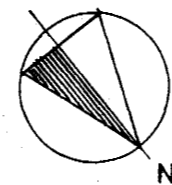

VESTURVANGUR


AFST. MYND M.KV : 1/500

Samþykkt á fundi bygginga-
nefndar þ. 28.7. 1988
BYGGINGAFULLTRÚINN
[HAFNARFIRÐI
[Signature]


VESTURVANGUR NR. 38

tifftopdf - www.rubissoftware.com - Demo Version


GLERSKÁLI. BRÚTTÓ FLATARMÁL : 18.1 M²
RÚMMÁL : 48.0 M³

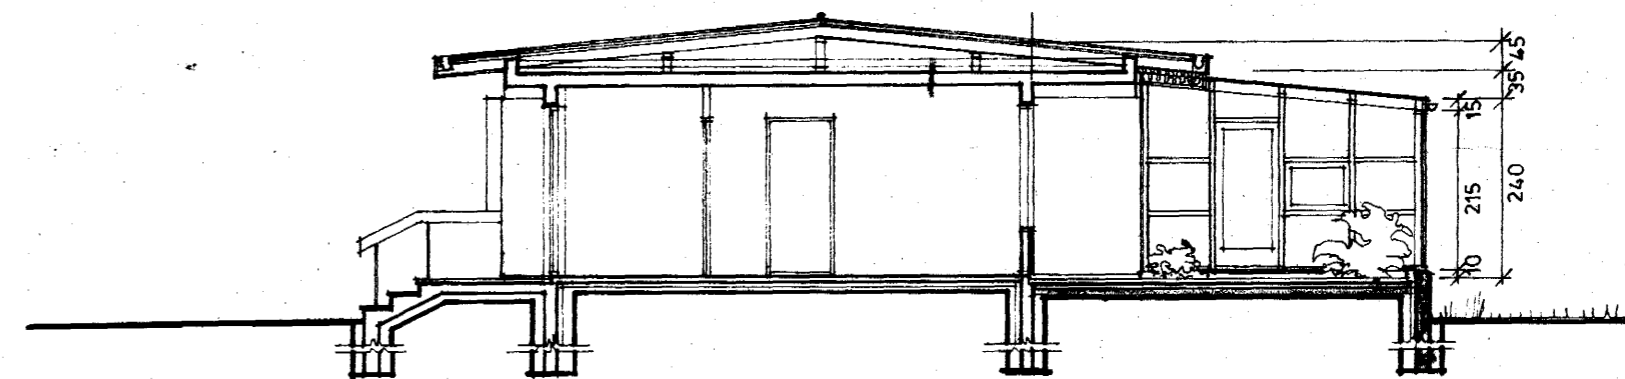


SNIÐ A-A

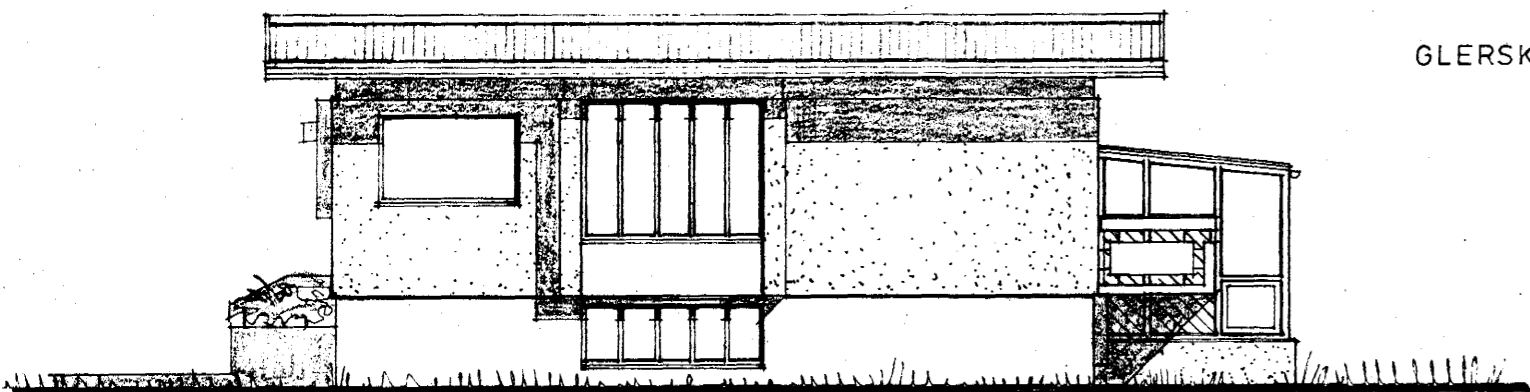

NORÐ - VESTUR

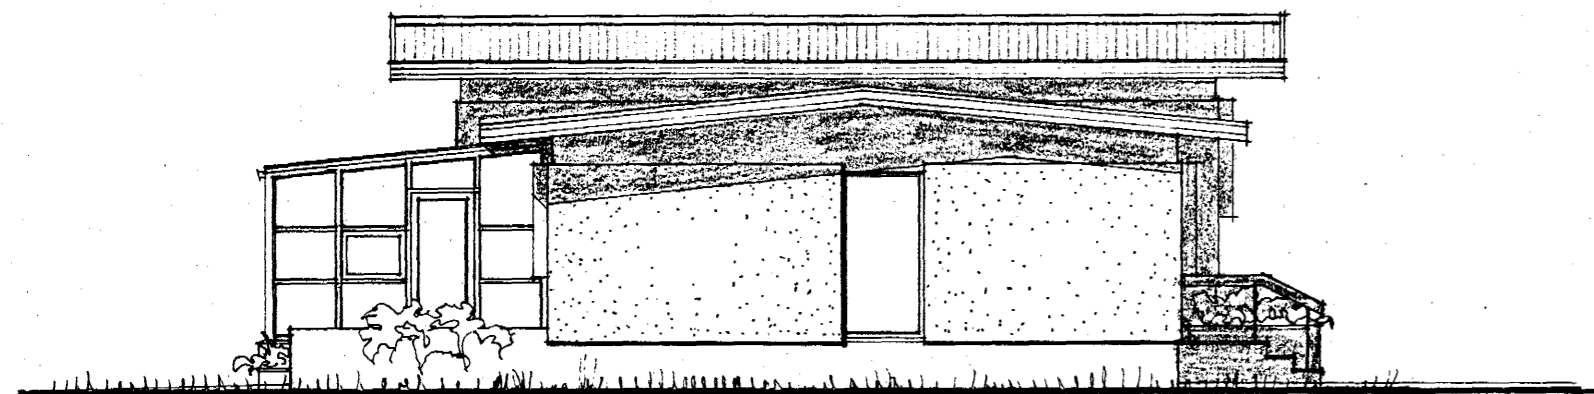

NORÐ - AUSTUR

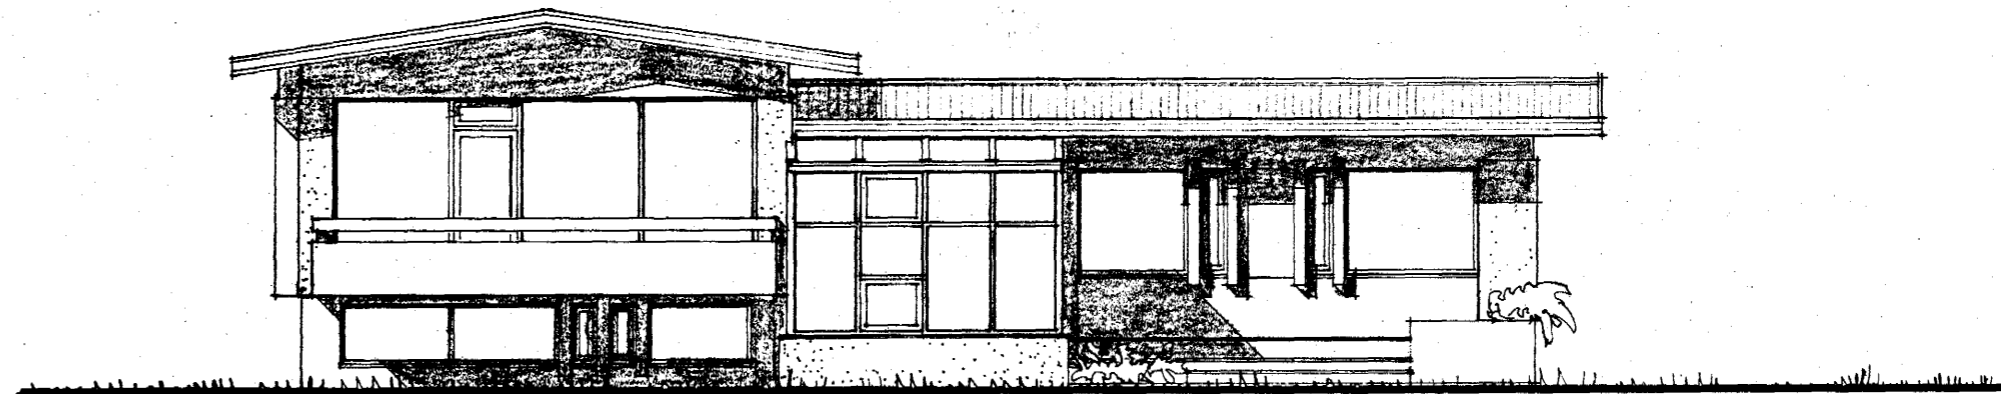

SUÐ - VESTUR

[Handwritten signature]