



GRUNNMYND 1:50

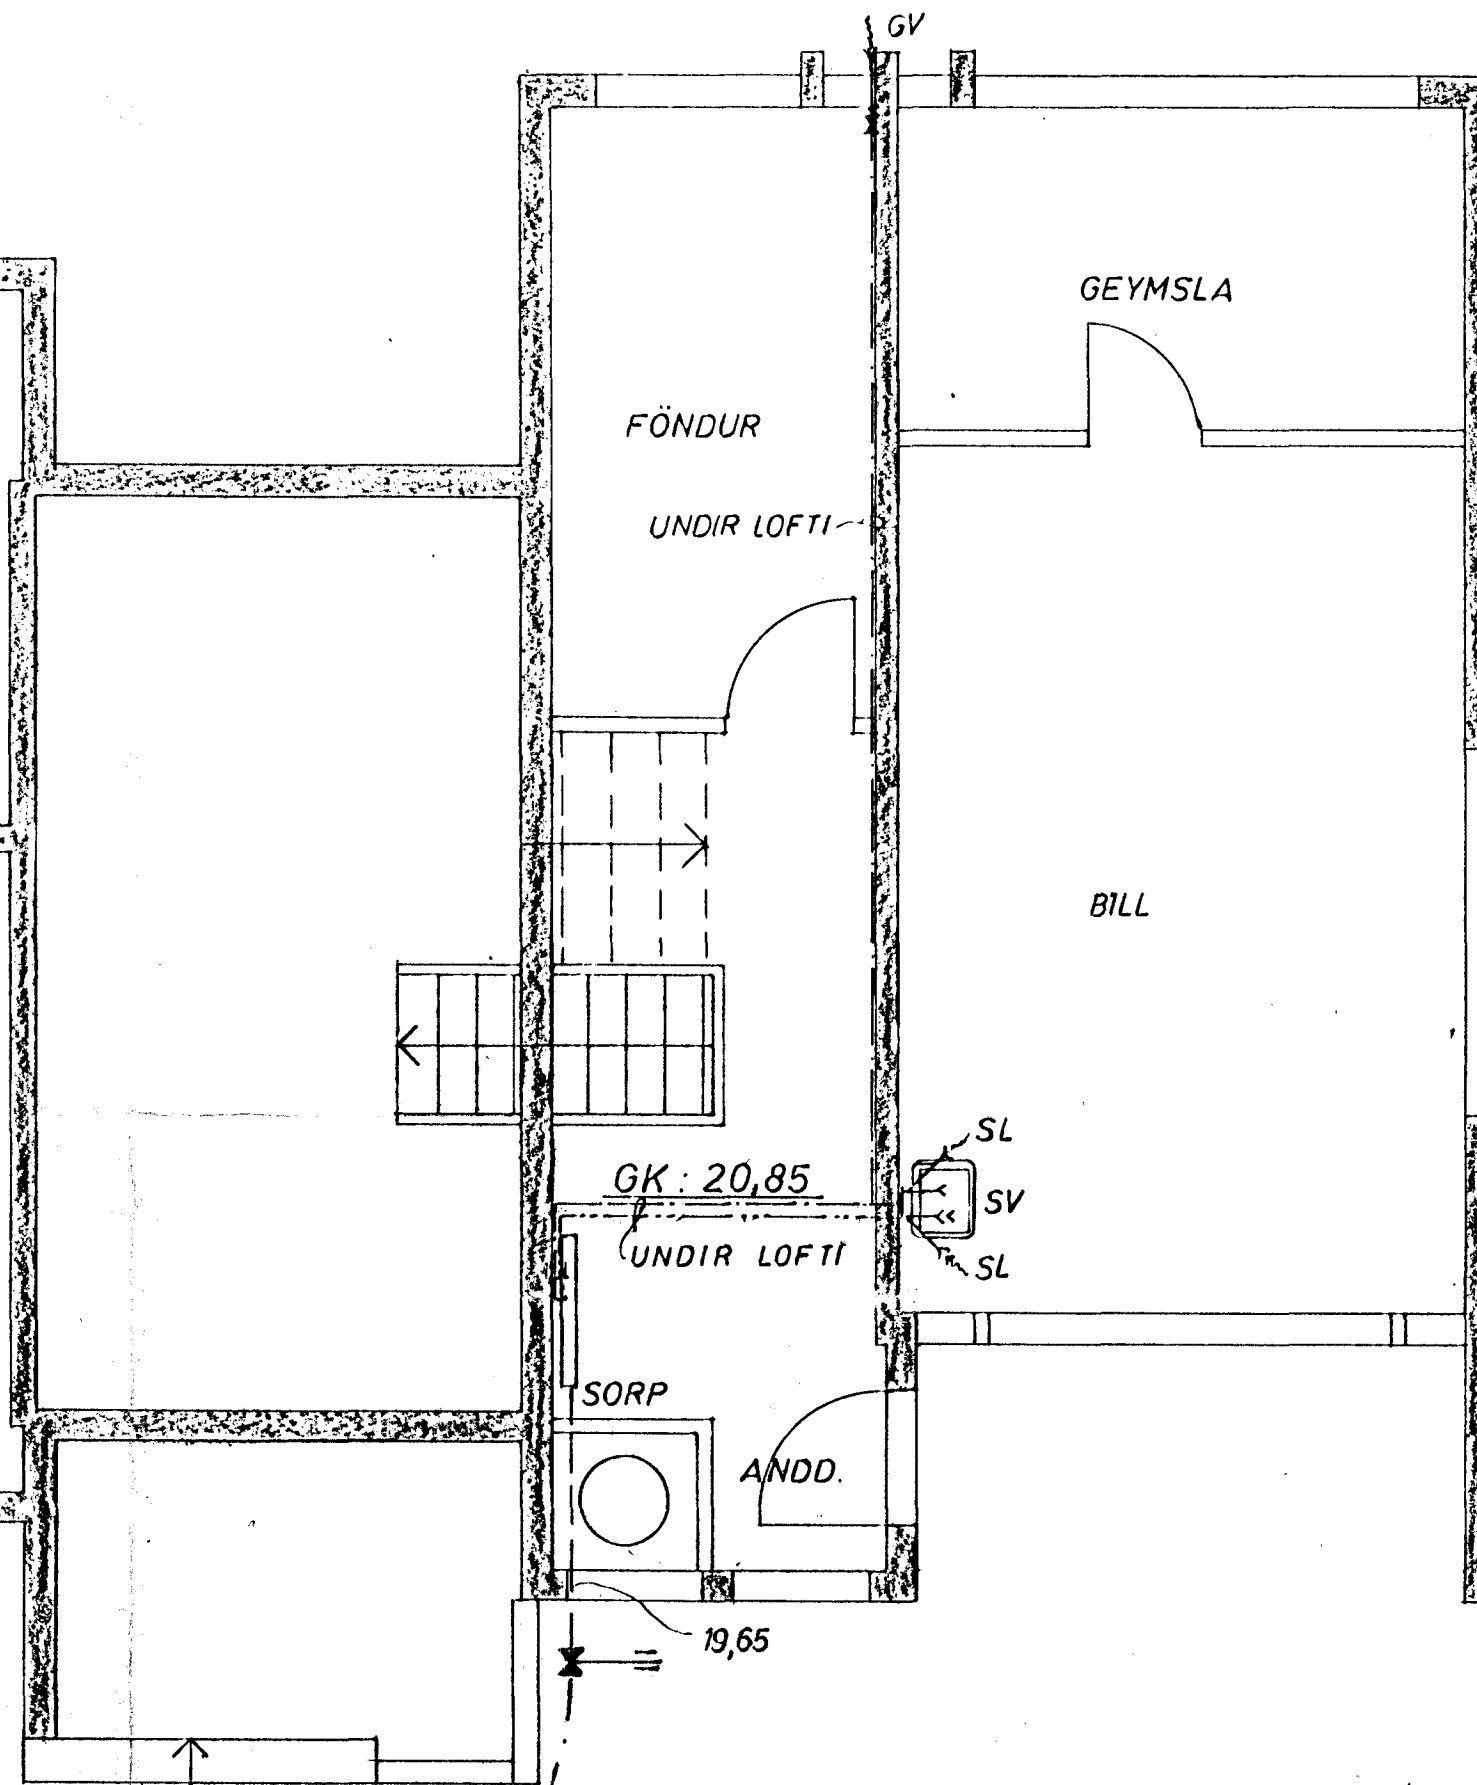

Ø 32 PLAST

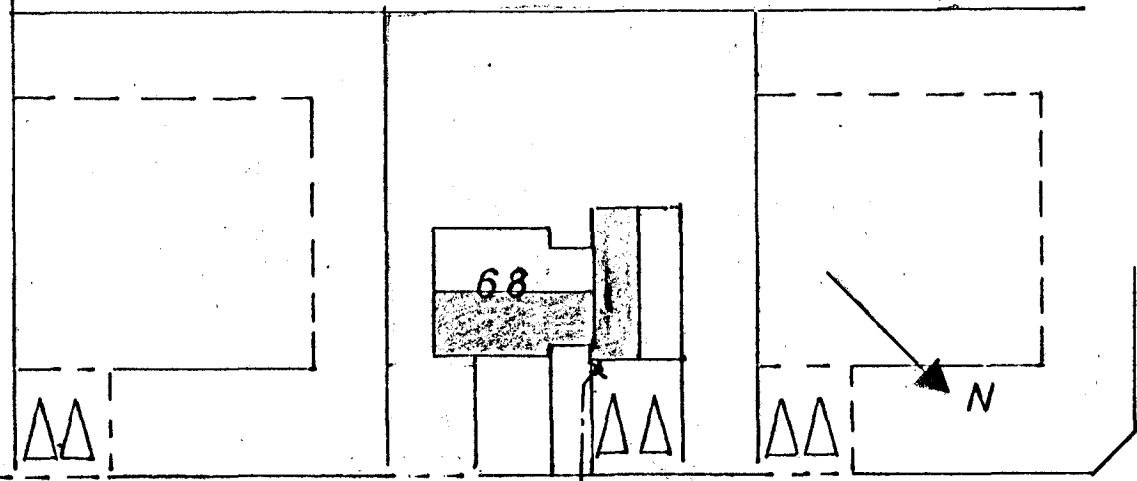

VESTURVANGUR

AFSTAÐA 1:500



VESTURVANGUR 6838	MÆLIKVARDI 1:50 1:500	VERK 7413	TEIKN NR 8
VATNSLÖGN KJALLARA OG AFSTAÐA	Hannað: <i>[Signature]</i> Teiknað: <i>[Signature]</i>	Yfirfarið: <i>[Signature]</i> Samb: <i>[Signature]</i>	DAGS JÚNÍ '74
JÓHANN GUNNAR BERGPÓRSSON VERKFR MVFI STRANDGÖTU 11 — HAFNARFIRÐI — SÍMI 53315	BREYTT		