SKÝRINGAR

VS	VATNSSALERNI
BI	BIDET
HL	HANDLAUG
S	STEYPIBAÐ
B	BAÐ
SV	SKOLVASKUR
ÞV	ÞVOTTAVÉL
EV	ELDHÚSVASKUR
UÞ	UPPÞVOTTAVÉL
GN	GÓLFNIÐURFALL
NF	NIÐURFALL
Þ	ÞAKNIÐURFALL
ST	STEYPURÖR
J	STEYPUJÁRNSRÖR (POTTRÖR)
PVC	PLASTRÖR
BR	BRUNNUR
SB	SANDBRUNNUR
HV	FRÁRENNSLI HITAVEITU
YÞ	ÚTLOFTUN YFIR ÞAK
HR	HREINSISTYKKI
‰	HALLI Á LÖGN

FRÁRENNSLI:
EFNI OG FRÁGANGUR LAGNA
SKAL VERA SAMKVÆMT
BYGGINGASAMÞYKKT HAFNARFJARÐAR
OG REGLUGERÐ UM HOLRÆSI
Í REYKJAVÍK.

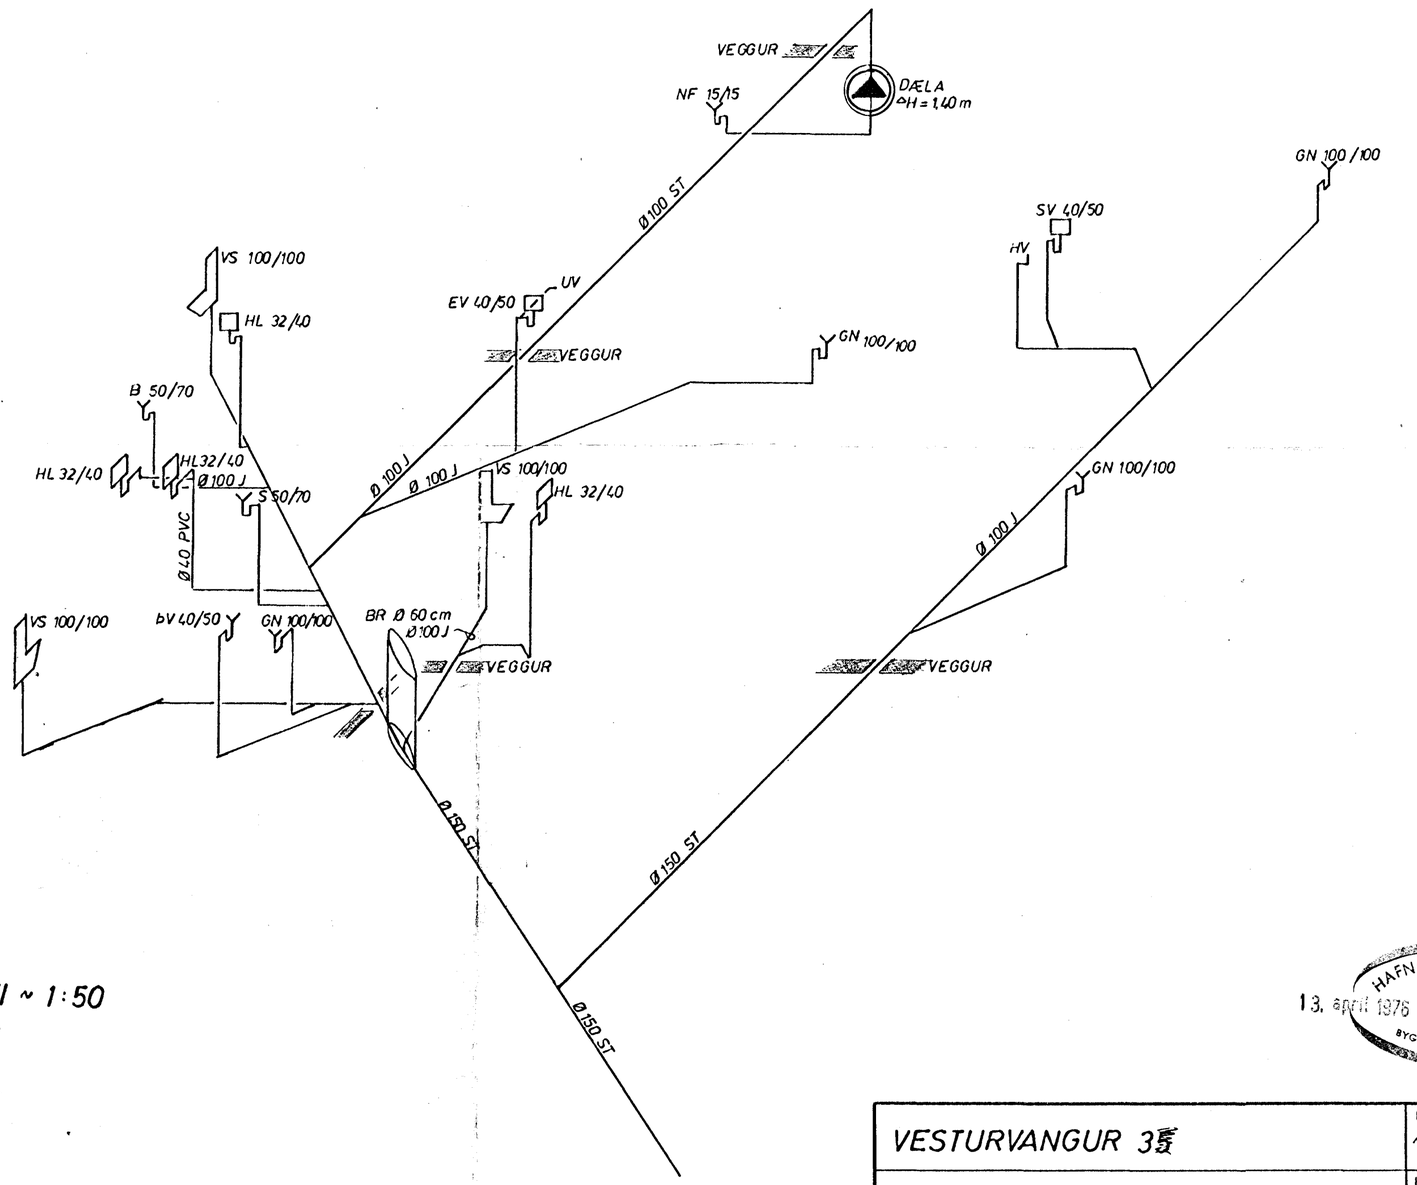

KERFI ~ 1:50

HAFNARFJARÐARBÆR
13. apríl 1976
BYGGINGAFULLTRÚINN

VESTURVANGUR 3	MÆLIKVARÐI ~1:50	VERK 7523	TEIKN NR 2.2
FRÁRENNSLISLÖGN-KERFI	Hannað: Teiknað:	Yfirfarið: Samþ:	DAGS OKT. '75
JÓHANN GUNNAR BERGÞÓRSSON VERKFR MVFÍ STRANDGÖTU 11 — HAFNARFIRÐI — SÍMI 53315	BREYTT MARZ.'76		