




Samþykkt á fundi bygginga-
nefndar þ. 25/9 1974
BYGGINGAFULLTRÚINN
Í HAFNAREIRDI
[Signature]

Verði húsið hlið upp til bráðabirgða,
með olíukynditækjum eða á annan hátt,
skal hafi fulli samráð við byggingafulltrúa
og stökkvillissjónvörð um frágang slíks
útbúnaðar.

Ganga skal frá önnur
eldstæði í samráði við
stökkvillissjónvörð

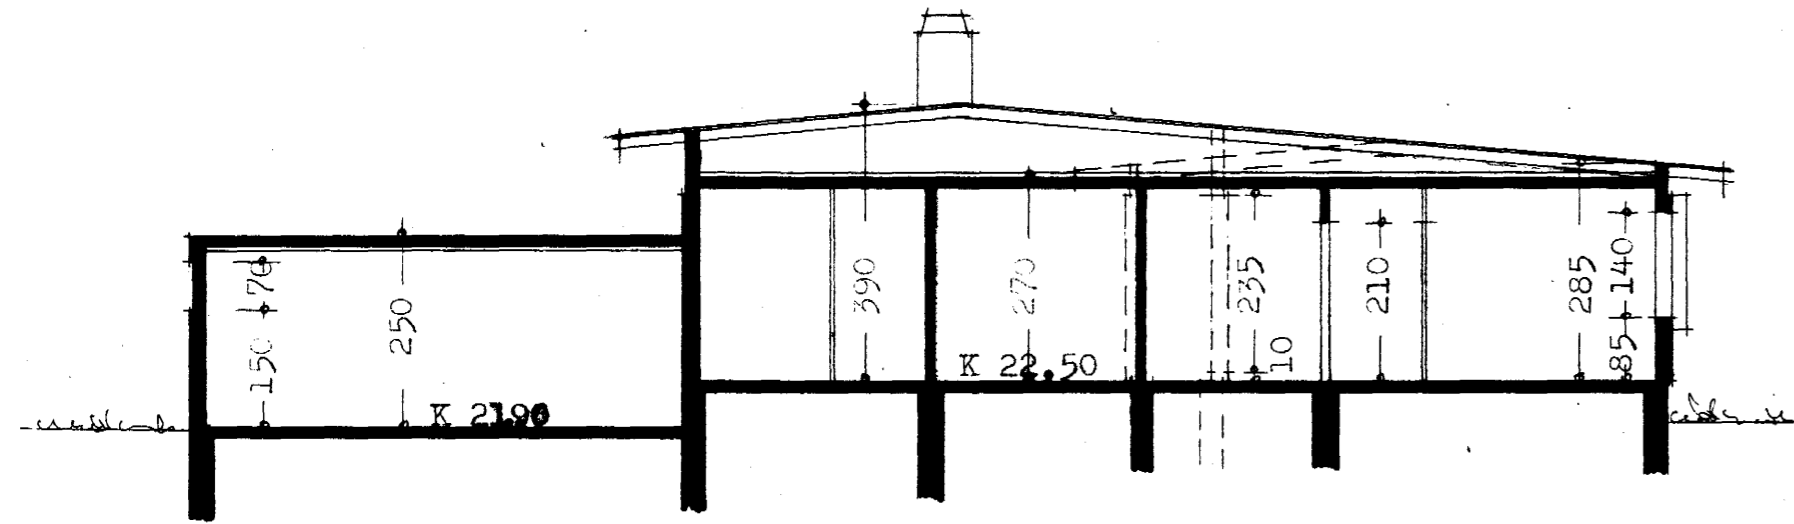

Síkurður A-A

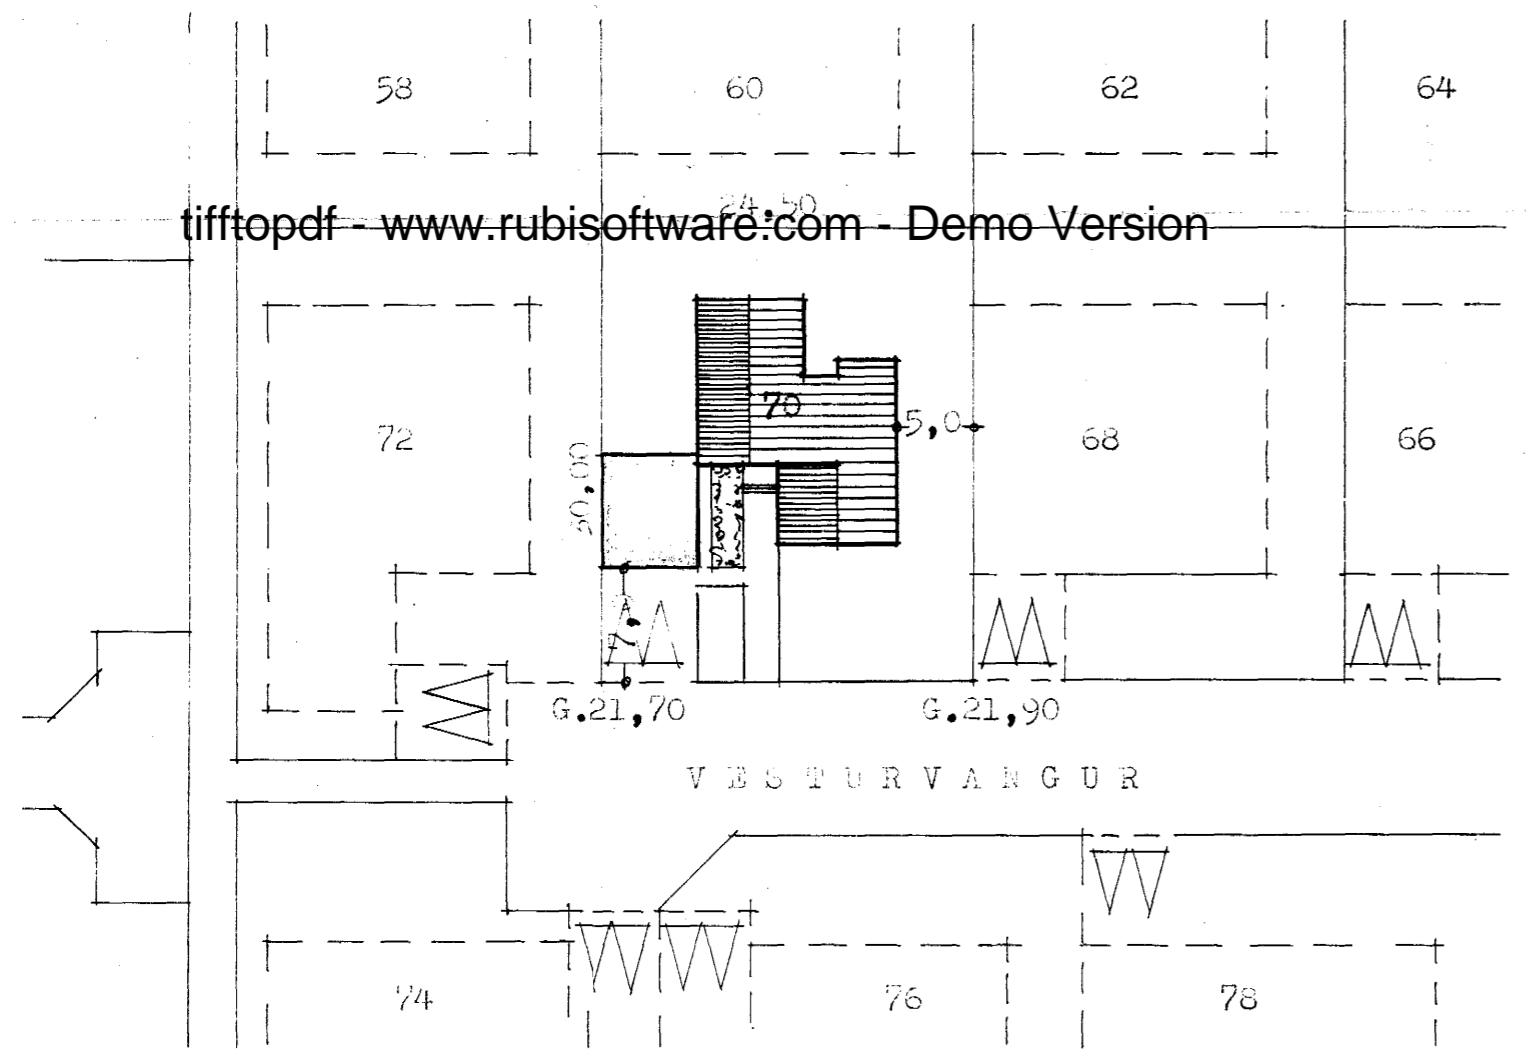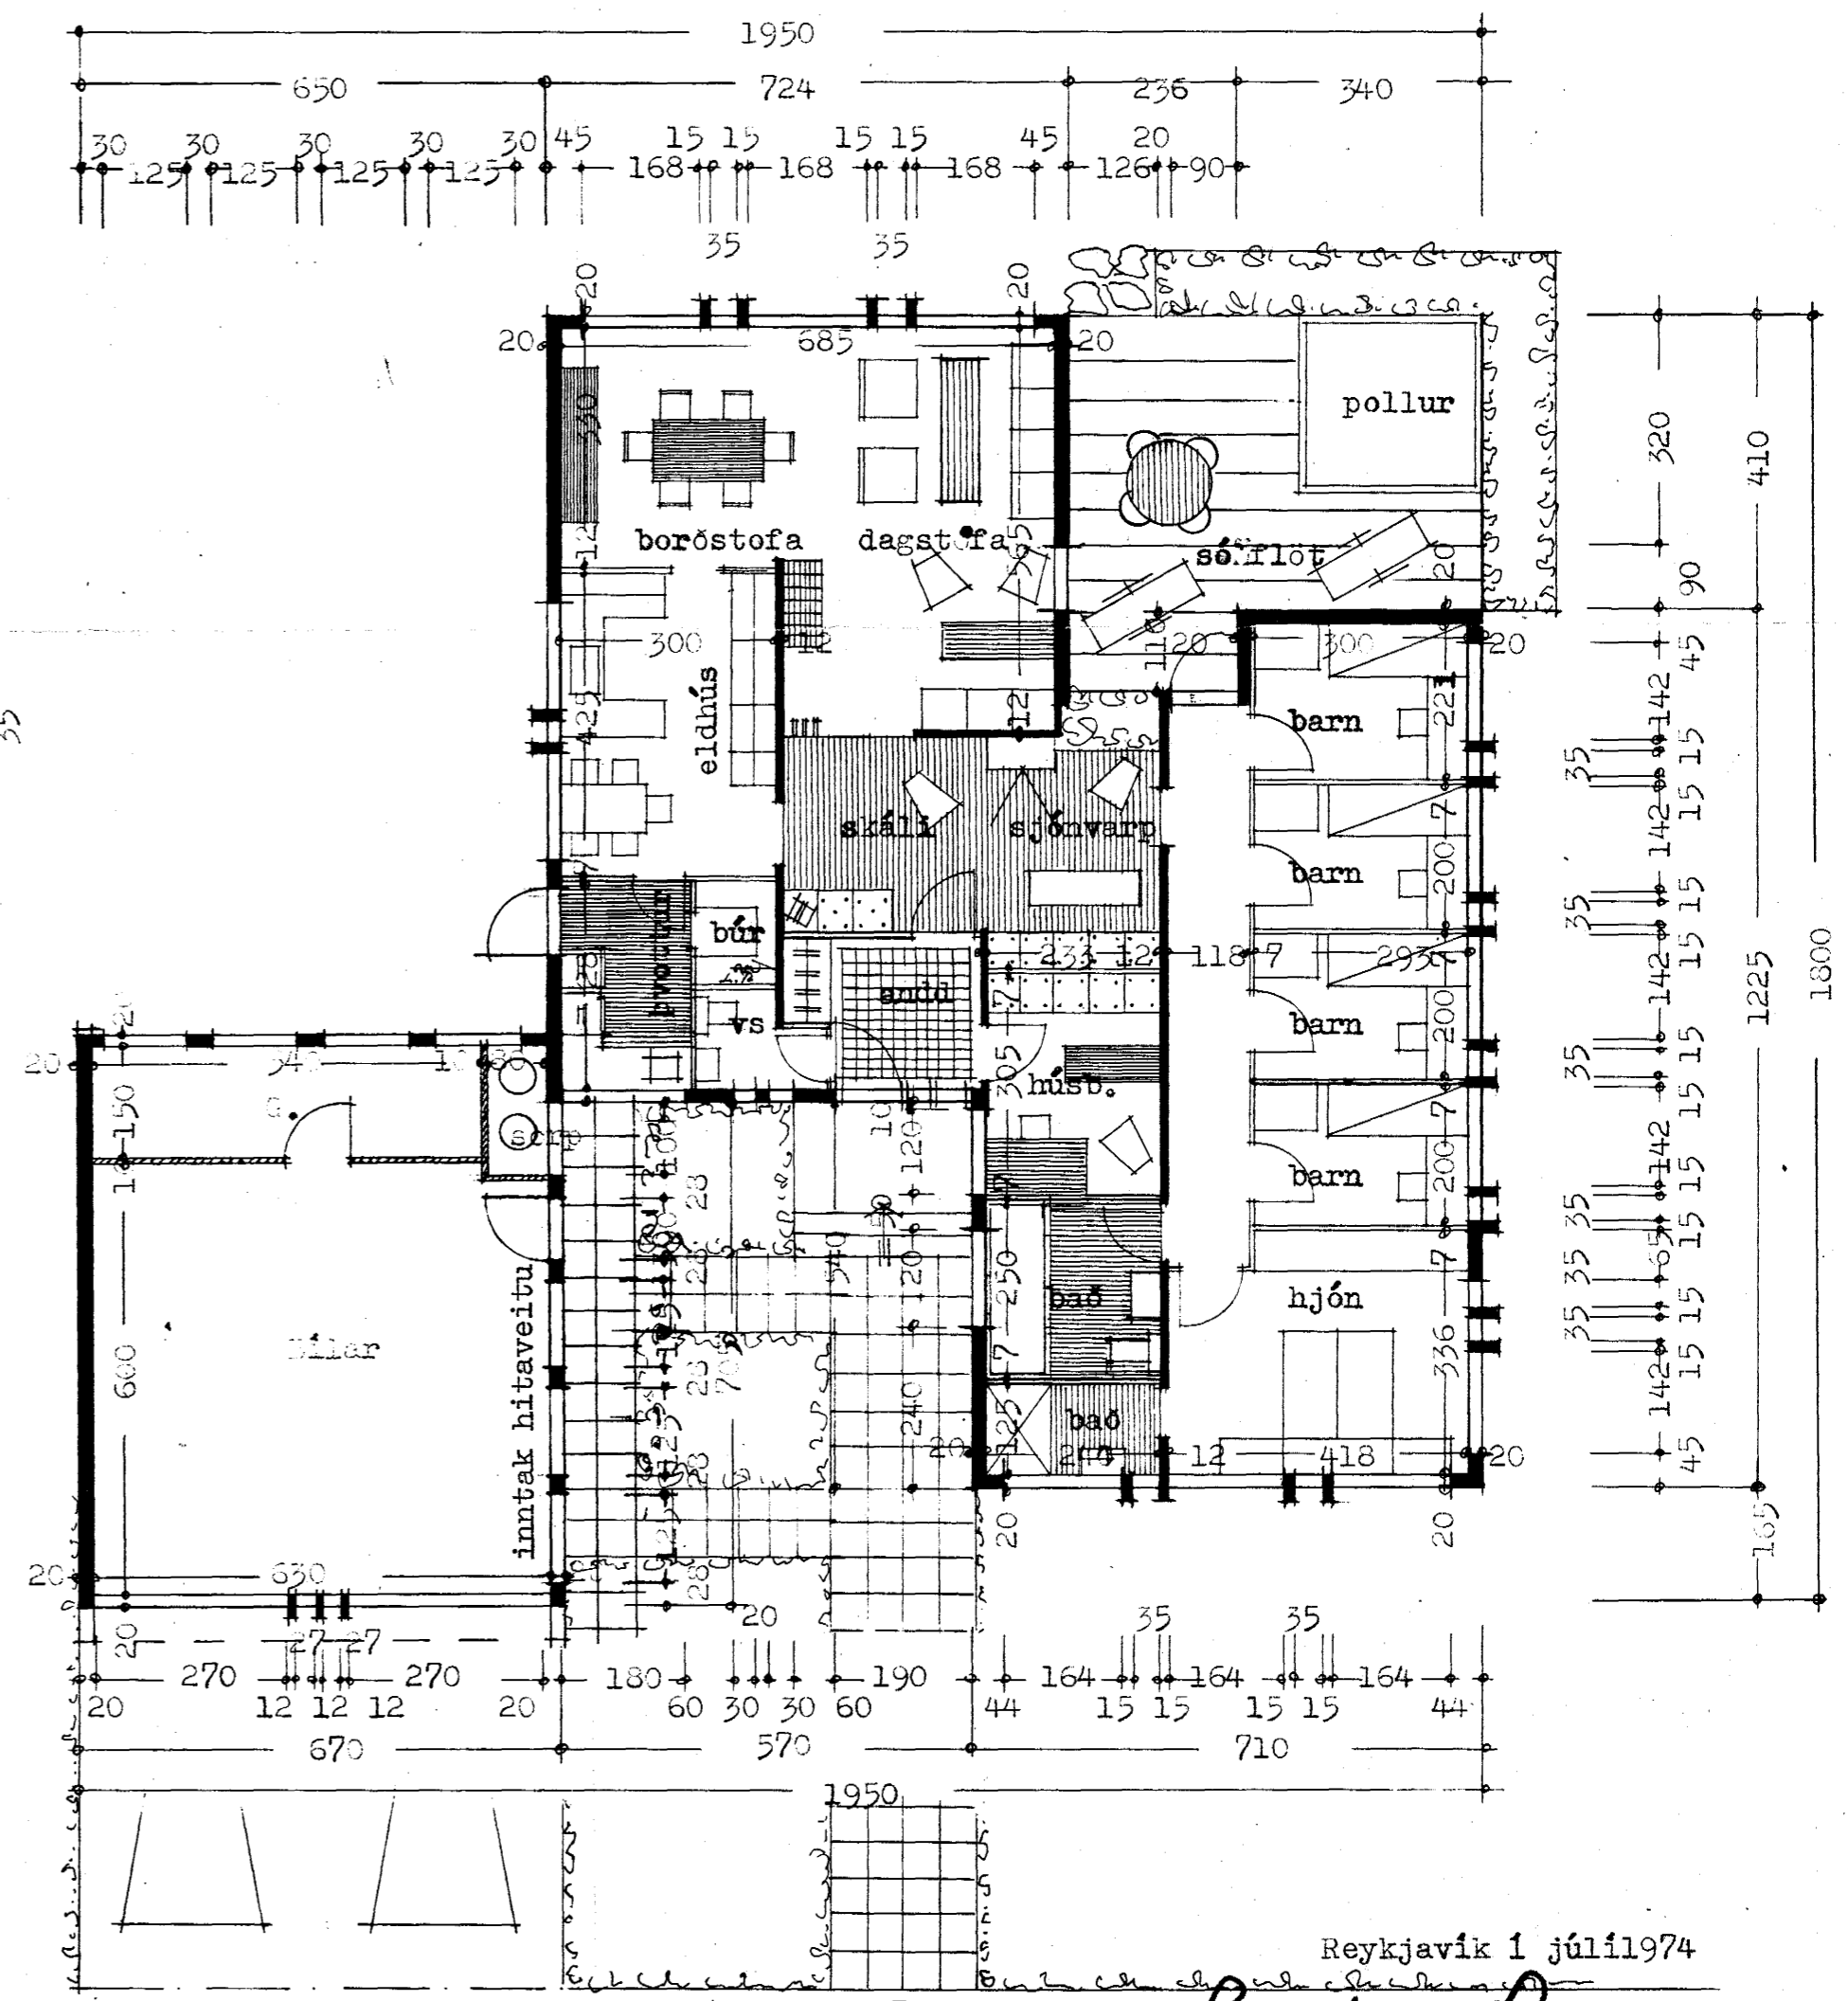

tiffpdf - www.rubissoftware.com - Demo Version

Afstæðuneynd 1:500
Flatarmál húss 154,50 m²

Reykjavík 1 júlí 1974
Breytt í sept. 1974
[Signature] Bjartan Þveinsson