



Samþykkt á fundi bygginga-
nefndar þ. 29.9.1974
BYGGINGAFULLTRÚINN
Í HAFNARFIRÐI
[Signature]

Verði húsið hifað upp til bráðsbrögða,
með olíukvæðingum eða á annan hátt,
skal hafi fulli samráð við bygginga-
nefnd og slökkviliðsliða um frágang slíks
útbéttar.

Ganga skal frá öllum
eðstæði í samráði við
slökkviliðsliða

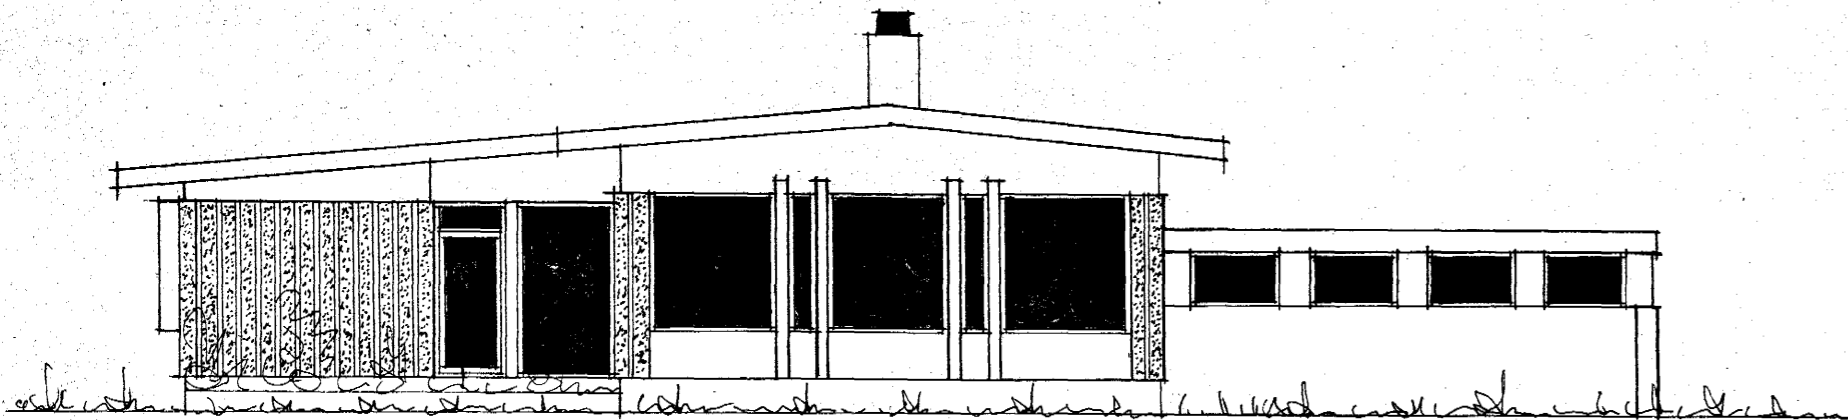


suð - vestur

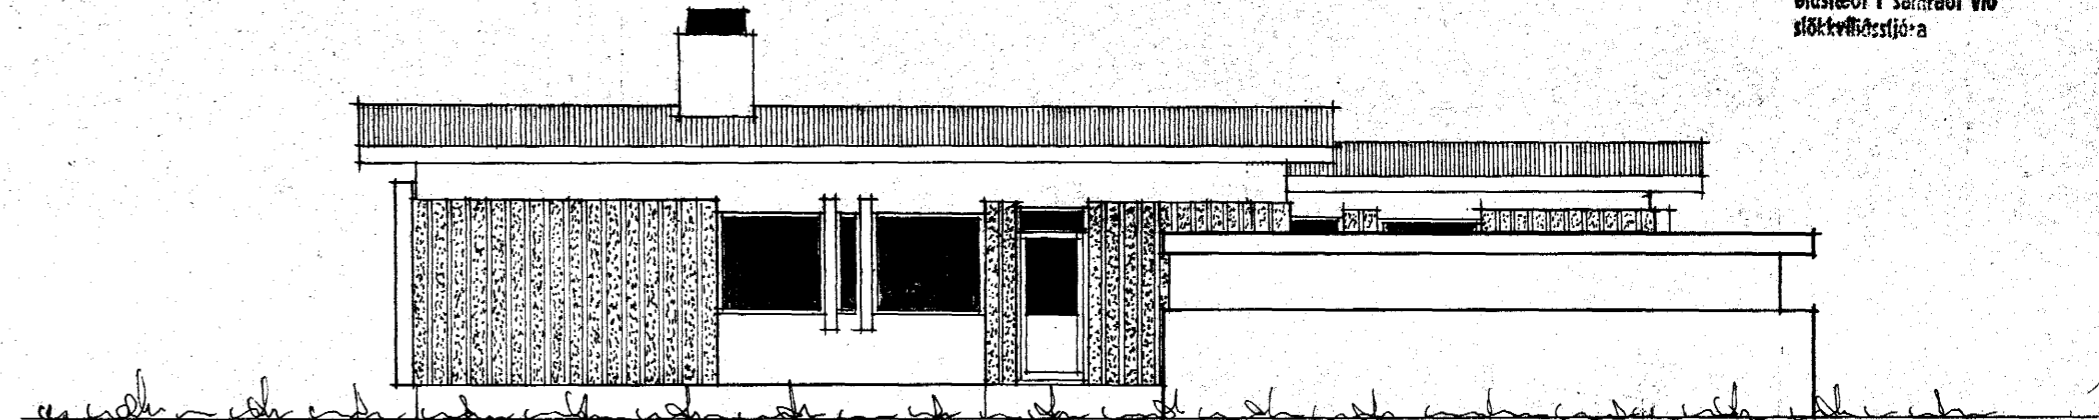


suð - austur

tifftopdf - www.rubissoftware.com - Demo Version

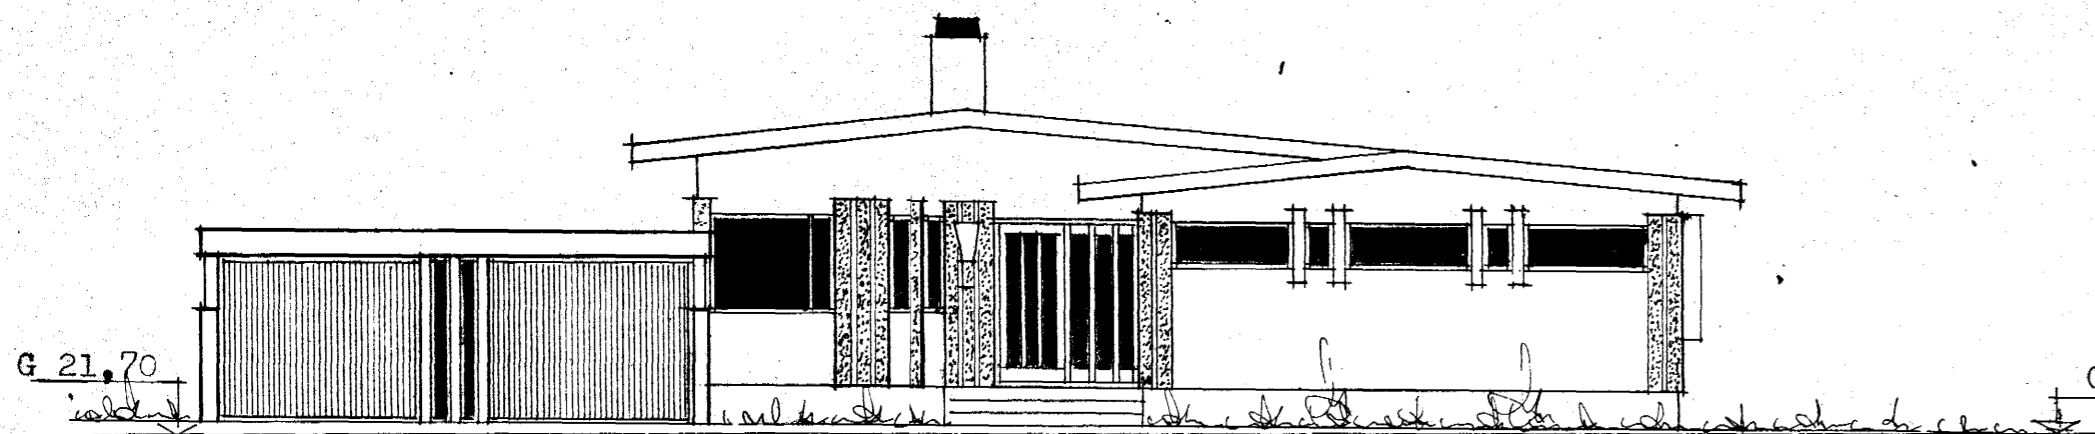

norð - austur

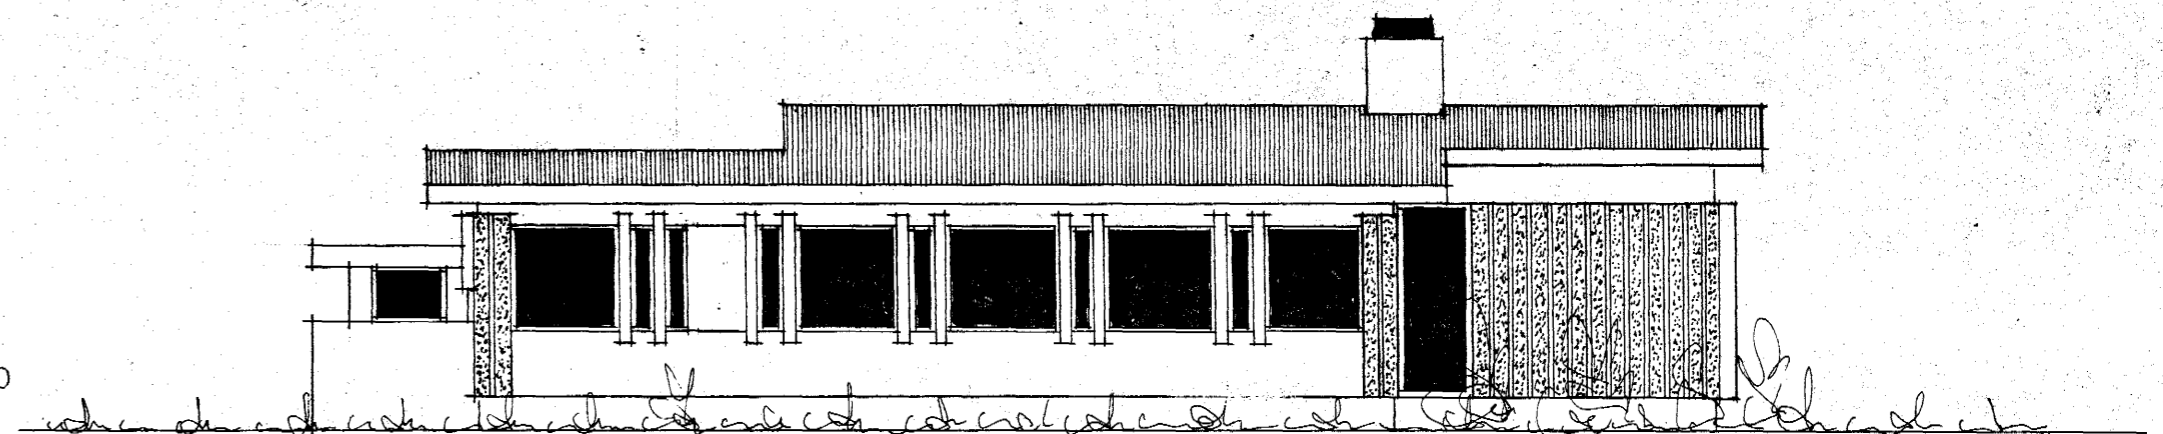

norð - vestur

Breytt í sept. 1974

[Signature]

Reykjavík í júní 1974

[Signature]