


SKÝRINGAR:


- VS VATNSSALERNI
- HL HANDLAUG
- S STEYPIBÆÐ
- B BÆÐ
- SV SKOLVASKUR
- ÞV ÞVOTTAVÆL
- EV ELDHÚSVASKUR
- UV UPPÞVOTTAVÆL
- GN GÖLFNIDURFALL
- Þ ÞAKNIDURFALL
- ST STEYPUÐÖR
- J STEYPUJARNSRÖR
- BR BRUNNUR

KERFI ~ 1:50

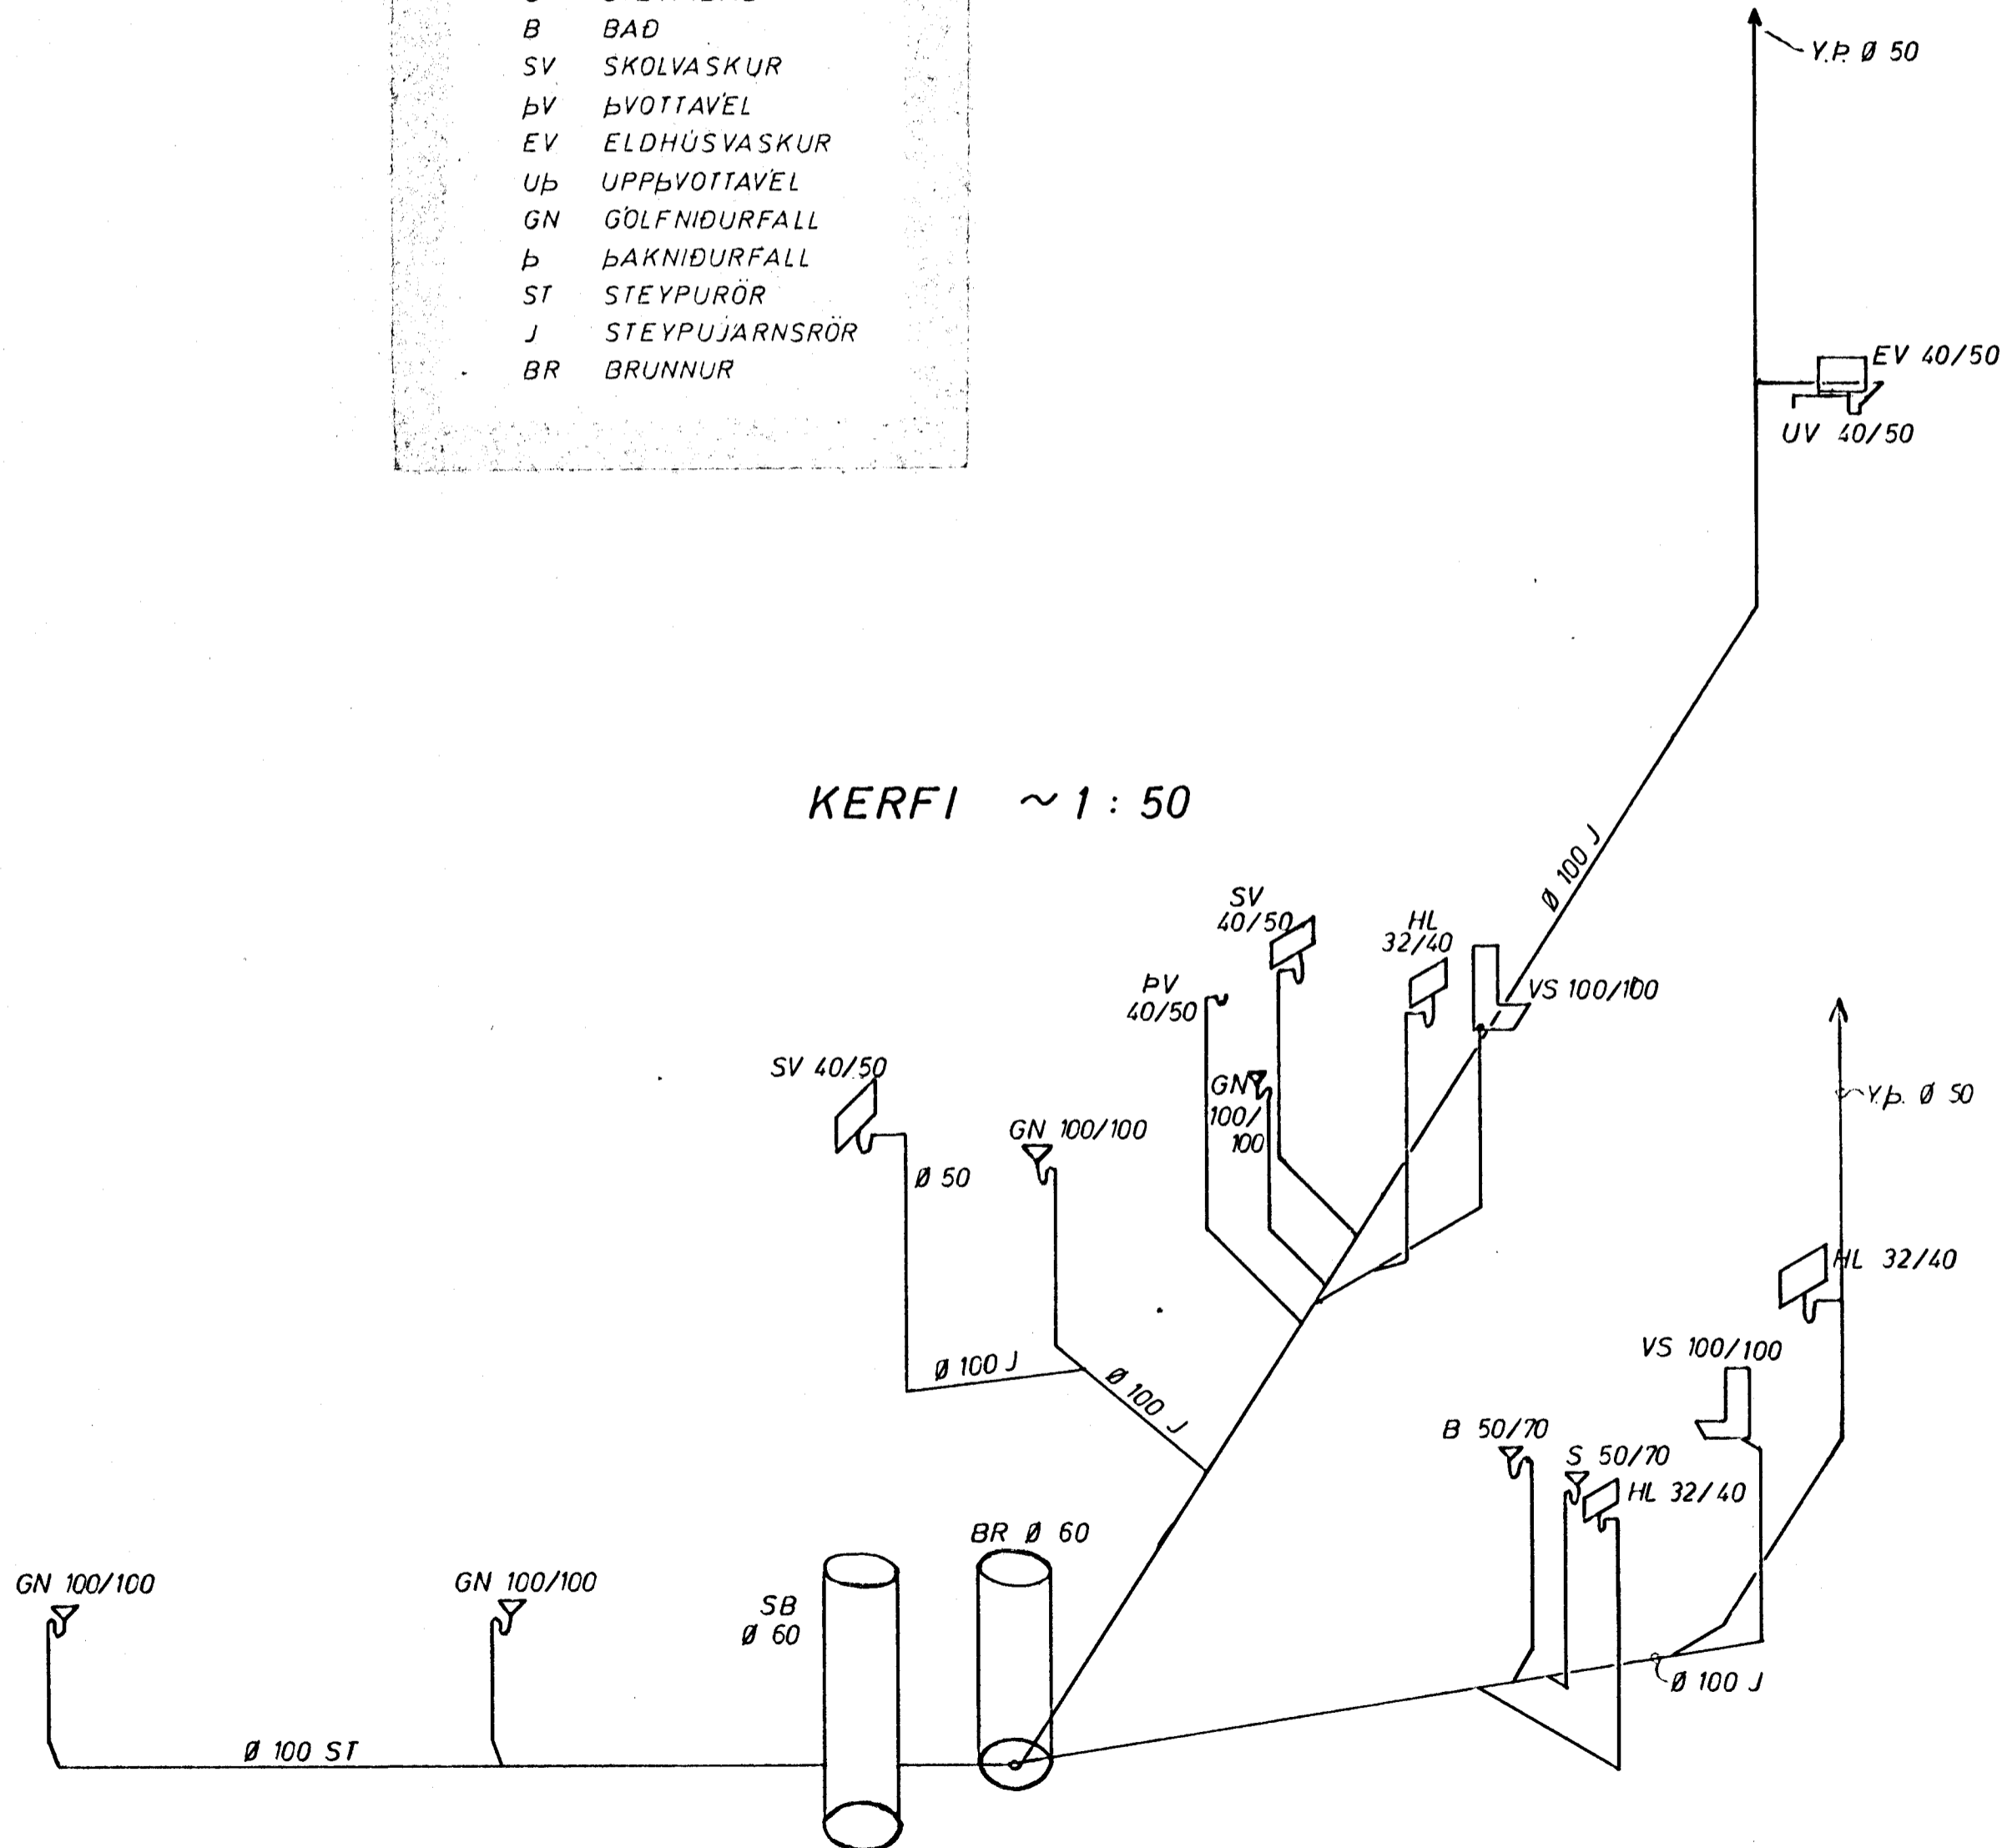

FRÆRENNSLI:

EFNI OG FRAGANGUR LAGNA
SKAL VERA SAMKVÆMT
BYGGINGASAMÞYKKT HAFNARFJARDAR
OG REGLUGERÐ UM HOLRÆSI
I REYKJAVÍK.

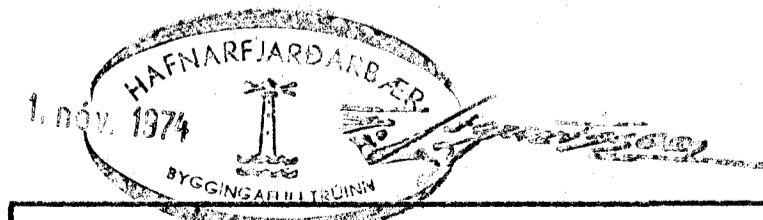

| | | | |
|---|---|--------------------------------|-------------------|
| VESTURVANGUR 70 40 | MÆLIKVÆÐI ~ 1:50 | VERK 7423 | TEIKN NR 5 |
| FRÆRENNSLISLÖGN KERFI | Hannað: <i>fib</i> Teiknað: <i>fib</i> | Yfirlitað: Samb: <i>fib</i> | DAGS AGUST '74 |
| JÓHANN GUNNAR BERGÞÓRSSON VERKFR MVFI STRANDGÖTU 11 — HAFNARFIRÐI — SÍMI 53315 | BREYTT | | |