


VESTURVALIGUR 42


Verði hósti hlífð upp til bráð-birta, með olukyndiflokkjum eða á annan hátt, skal hafi fullt samráð við byggingafulltrúa og stöðvillistöðjóra um frágang slíks útbæðar.

Samþykkt á fundi bygginga-
nefndar þ. 9.1.1974
BYGGINGAFULLTRÚINN
Í HAFNARFIRÐI
F. Sigurðsson

Ganga skal frá opna
eldstæði í samráði við
stöðvillistöðjóra

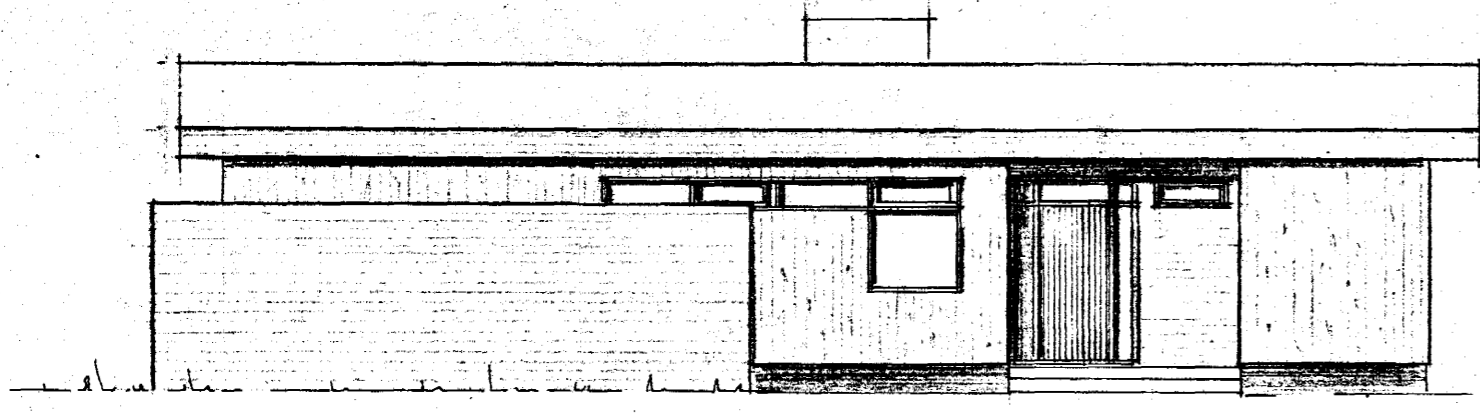


NORÐAUSTUR

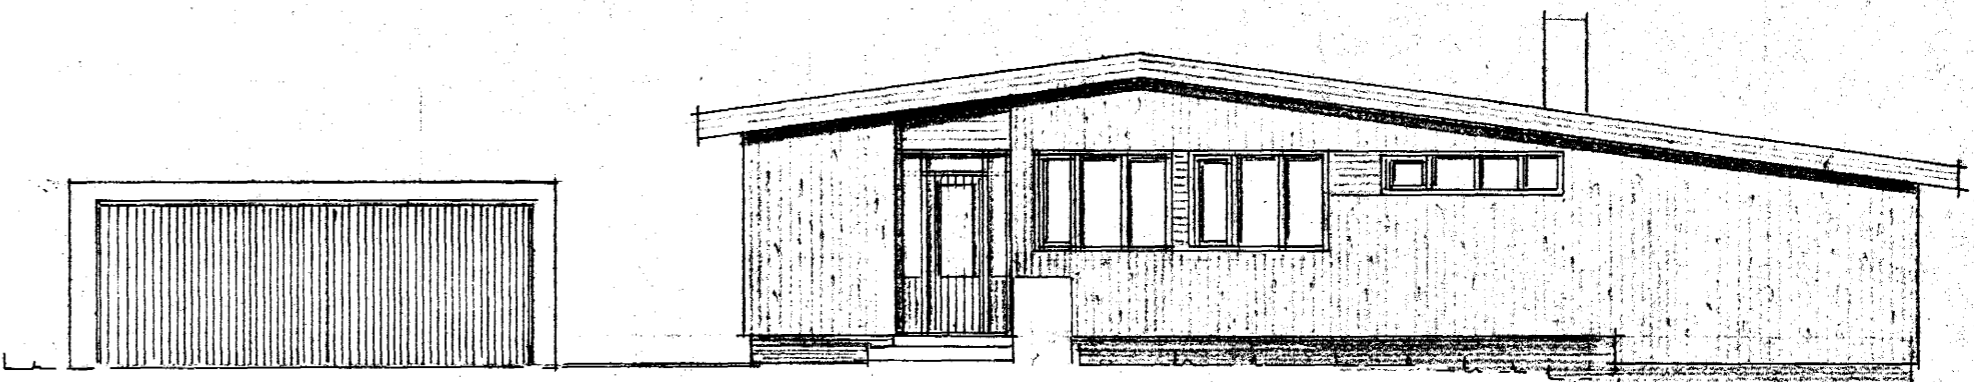


NORÐVESTUR

tifftopdf - www.rubissoftware.com - Demo Version

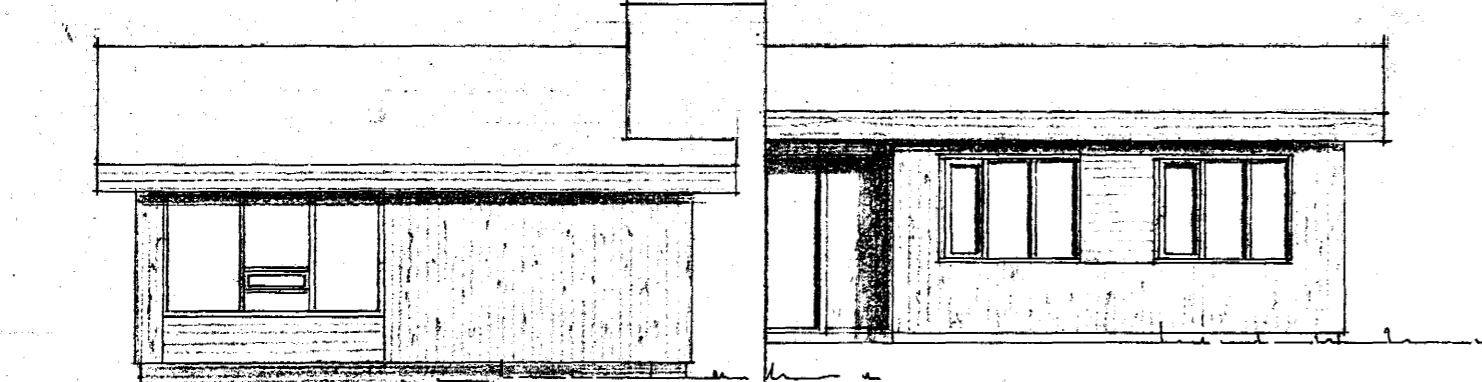

SÚDVESTUR

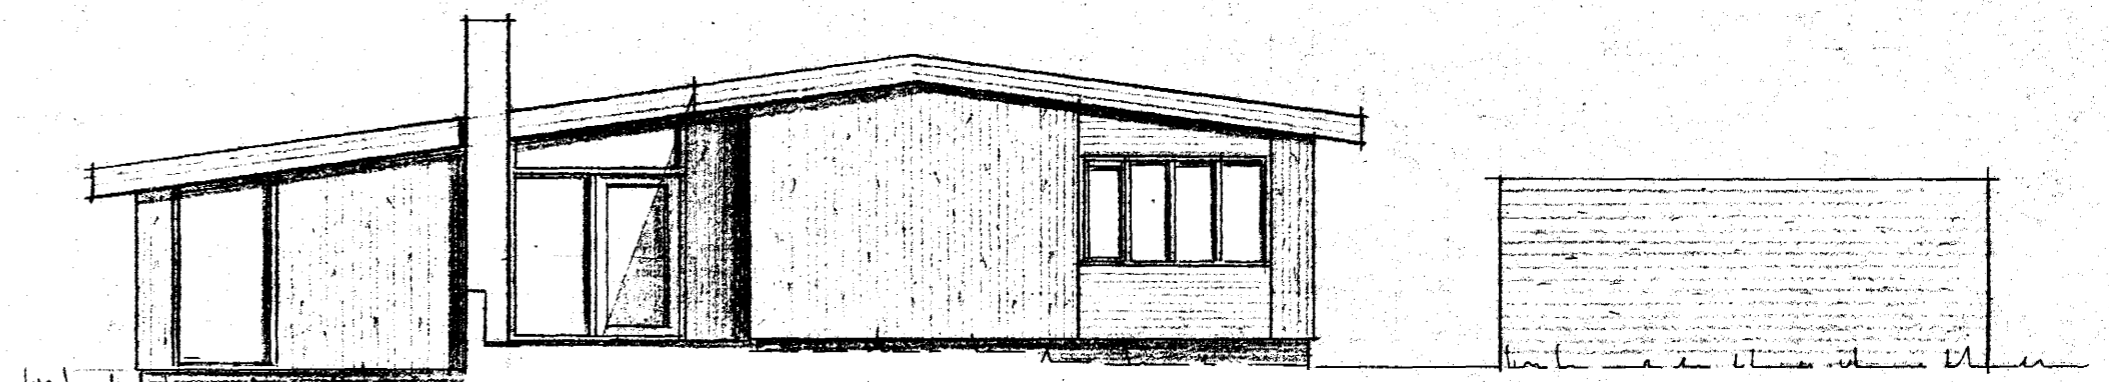

SÚDAUSTUR

HAFNARFIRÐI Í OKT 74

Sigurður Ólafsson