



Stýringar


- EV = eldúsvaskur
- HL = handlaug
- VB = Vatnisskjal
- SB = Stúta
- LB = Lád
- BV = Skólavaskur
- PV = Þvottavél
- L = Brunnar / Slöngulengi
- L = loftþúðar

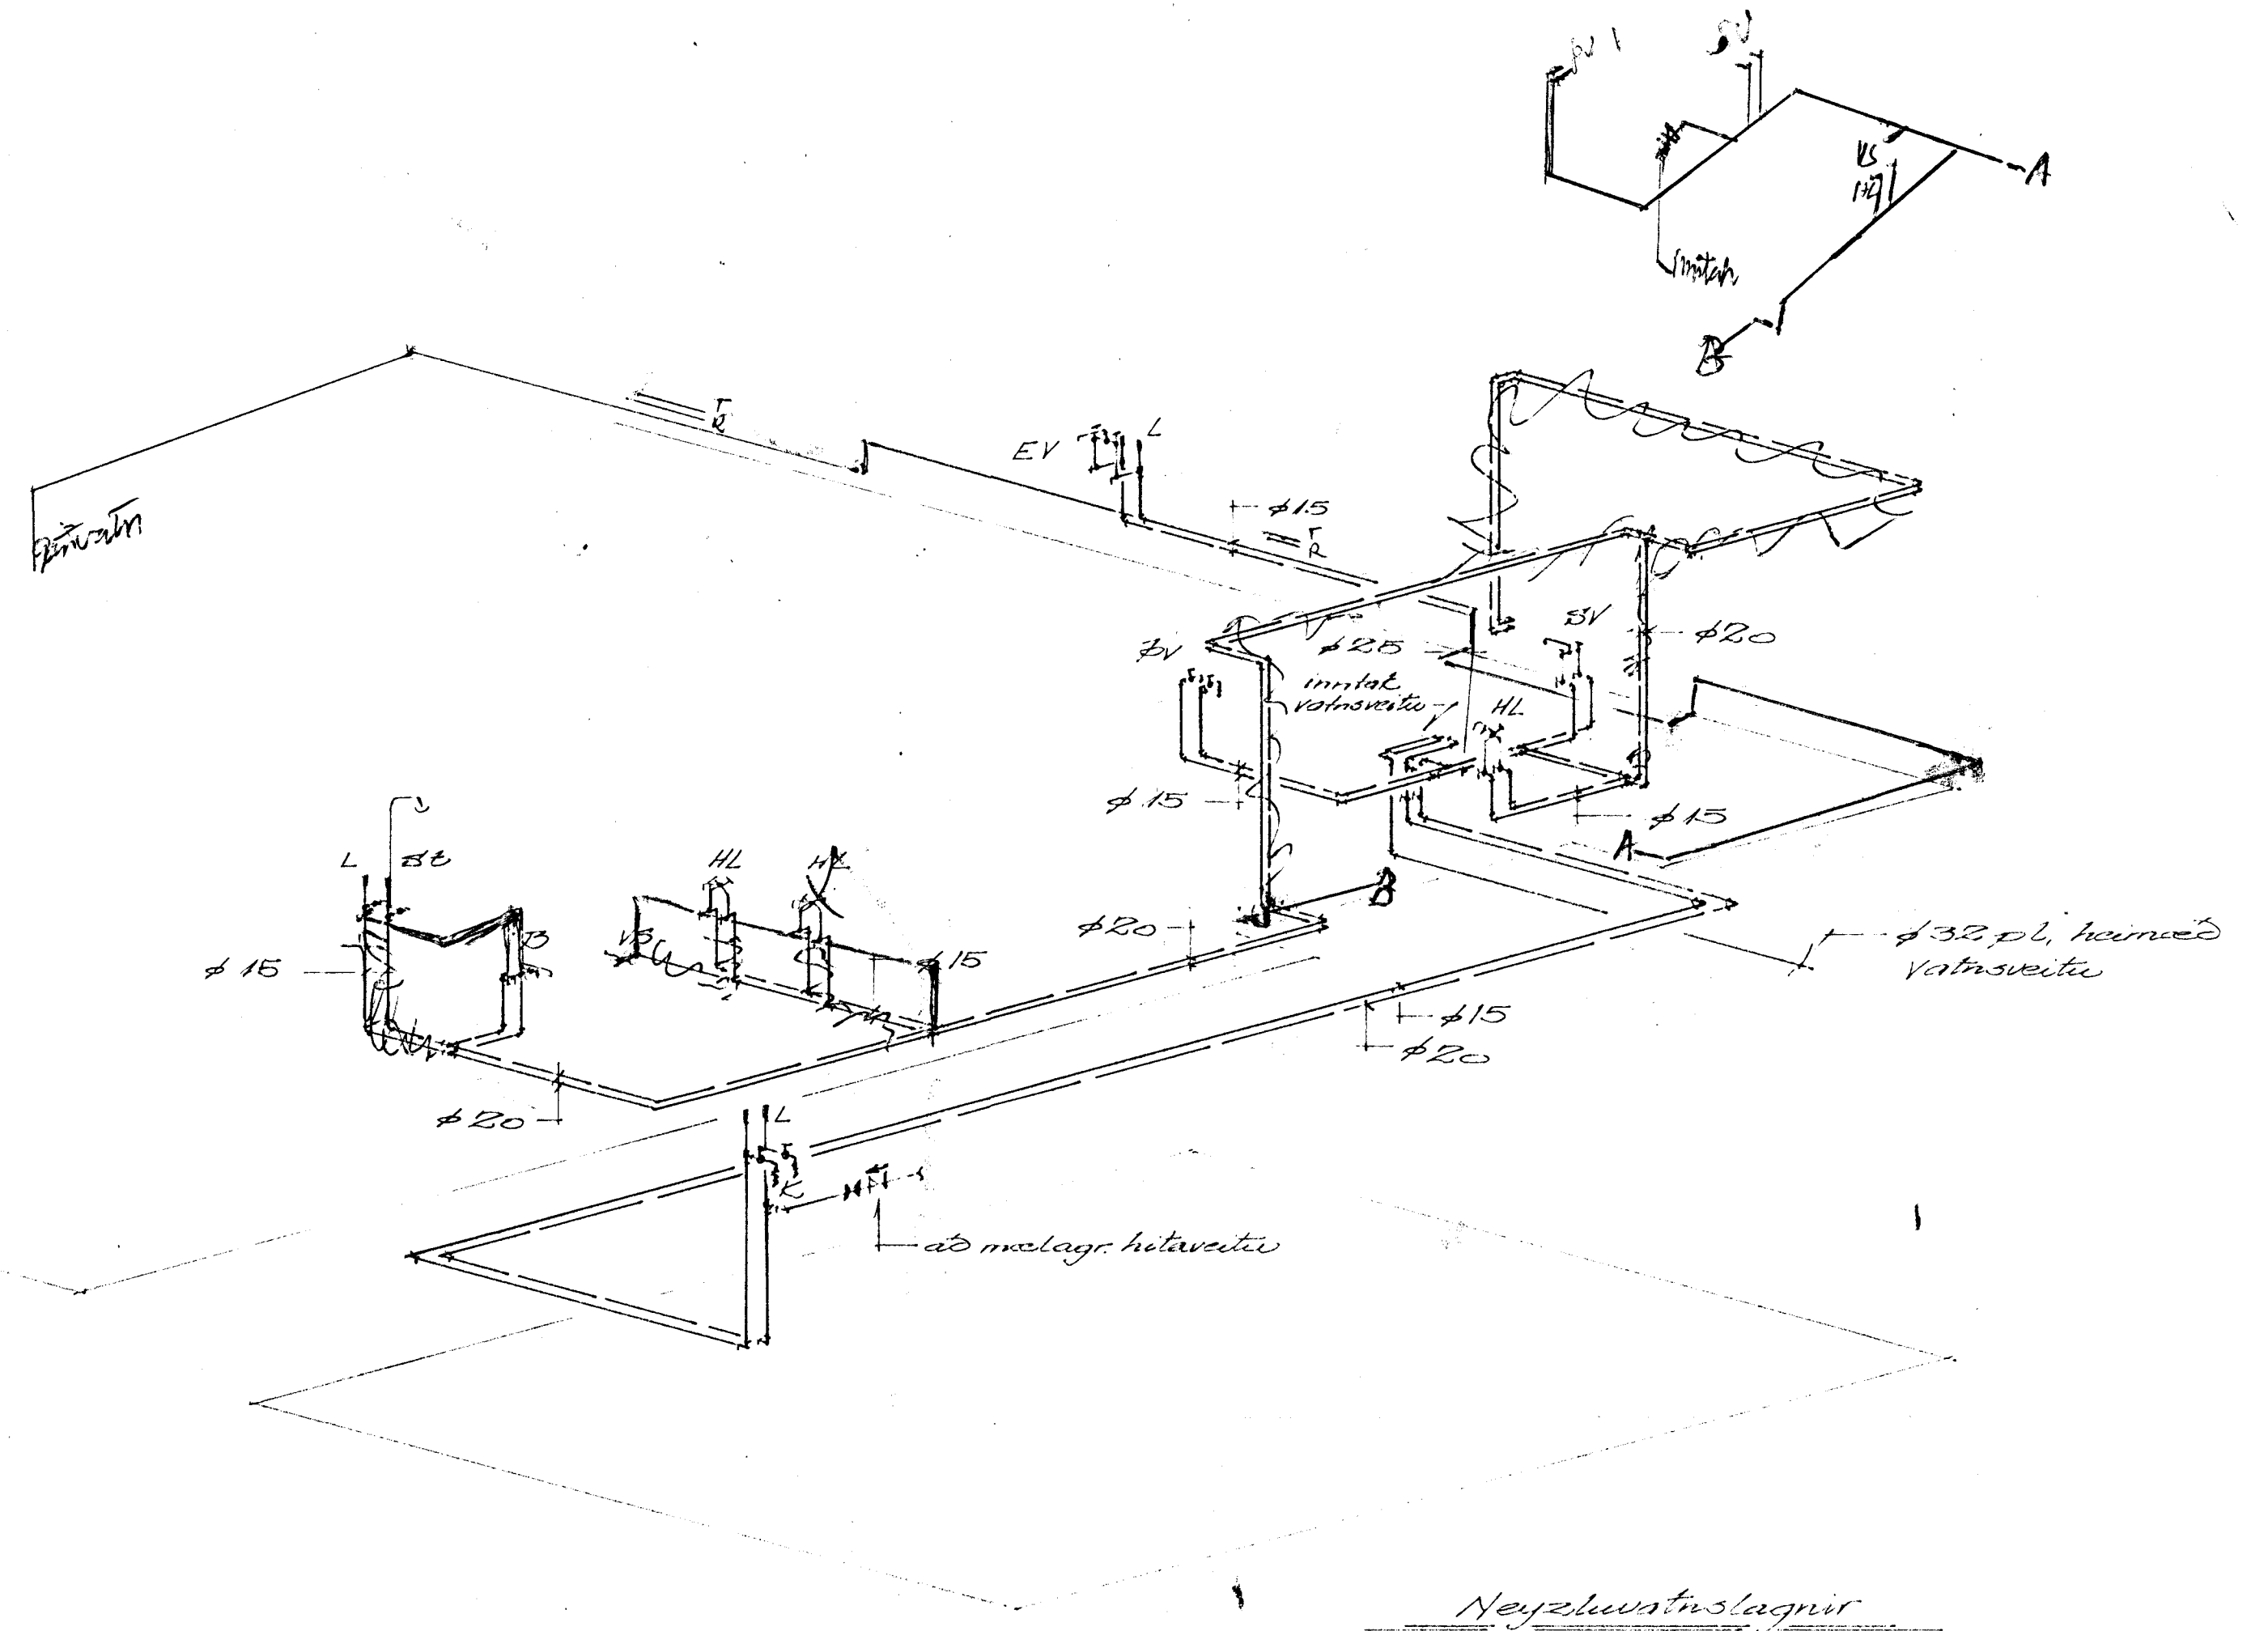

Hejzluvæðslagnir

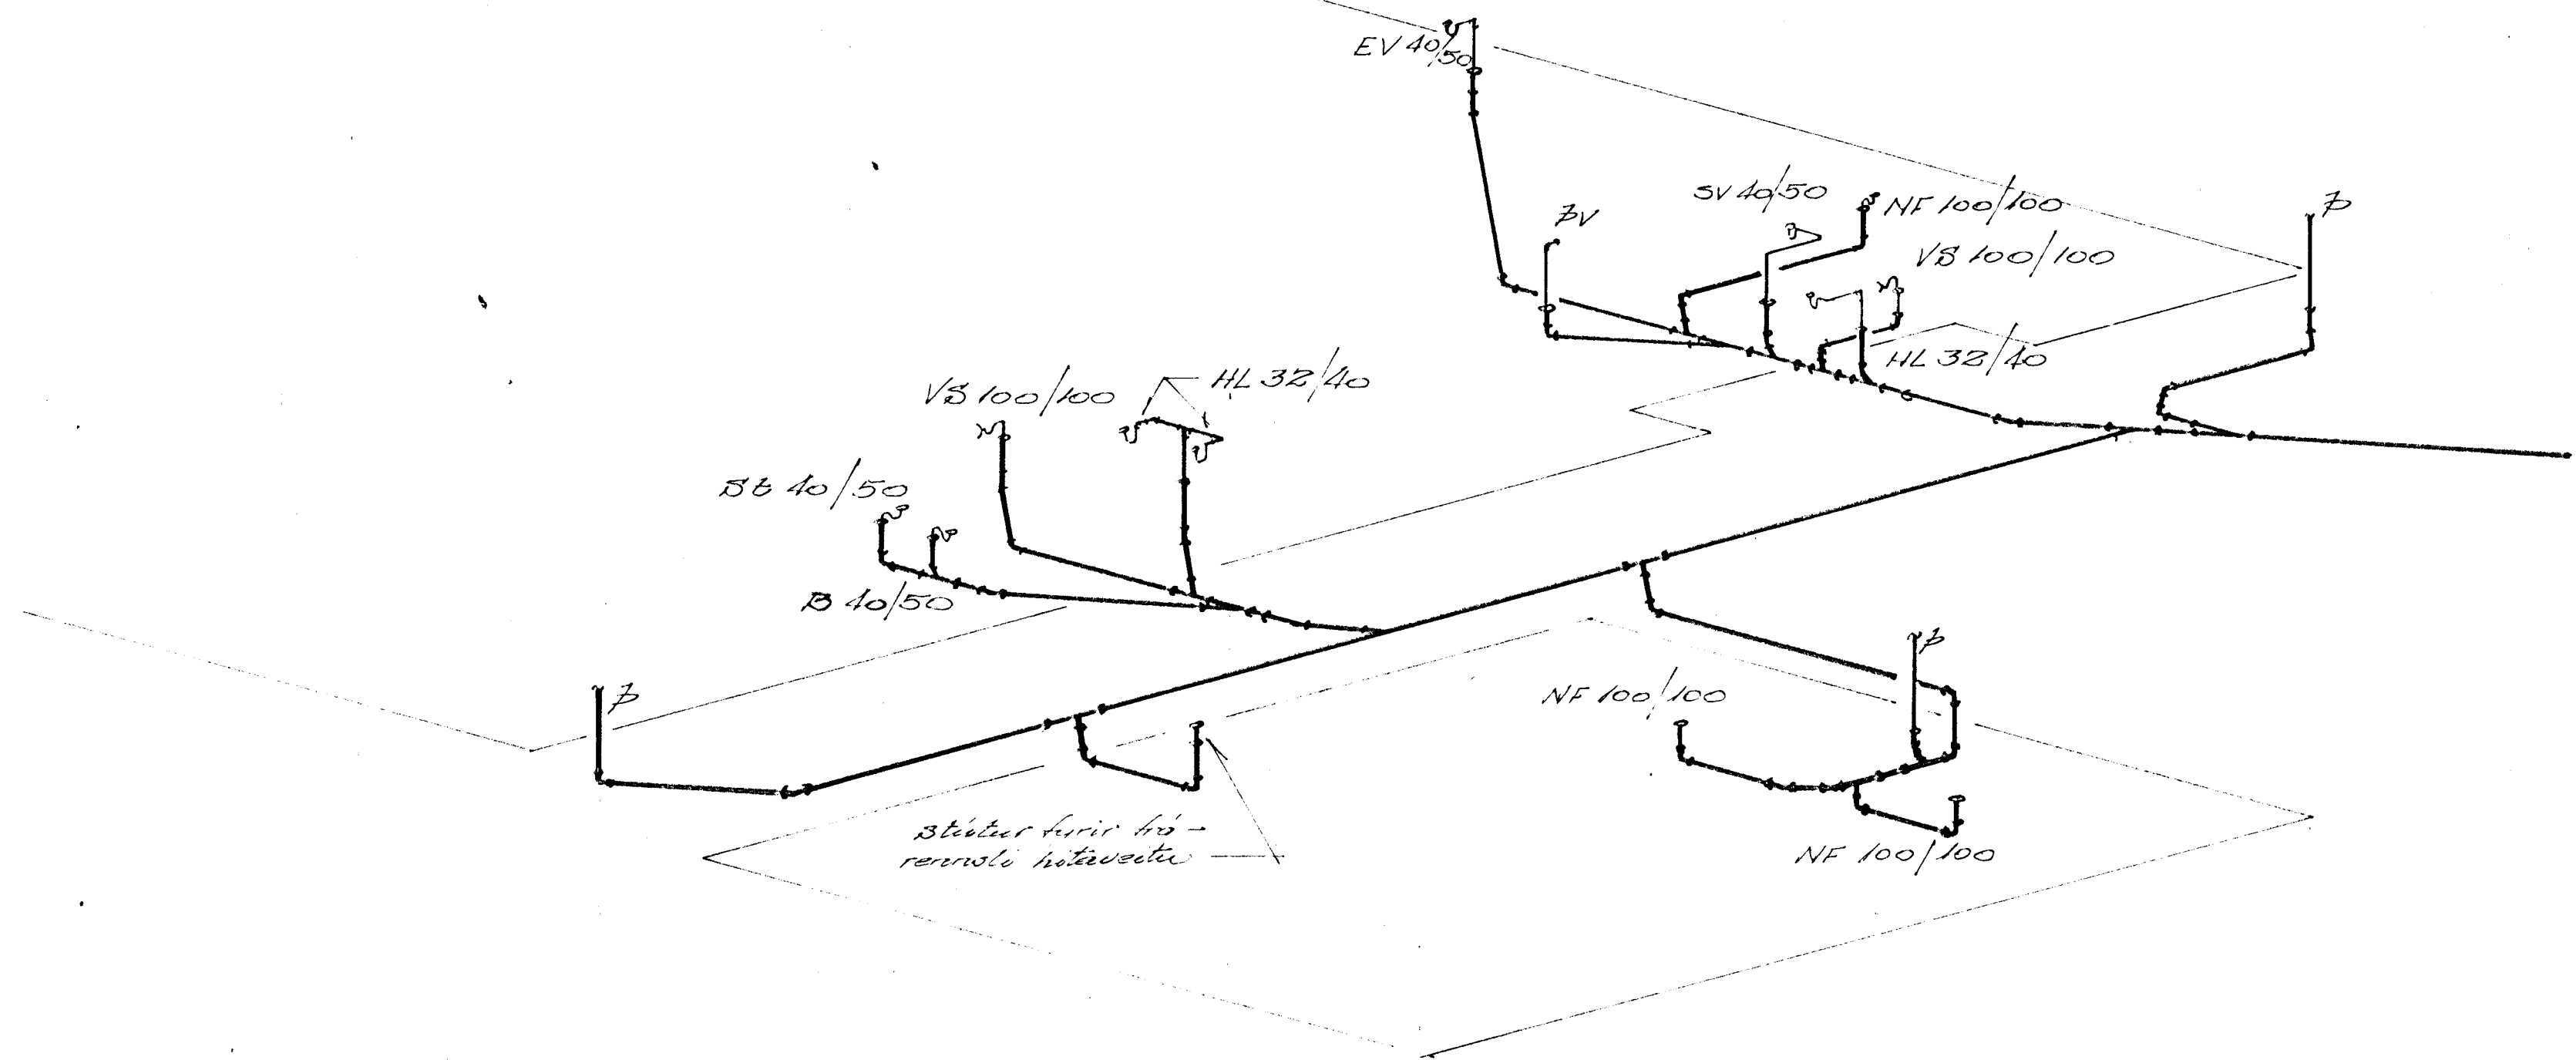

Frænnisvæðslagnir

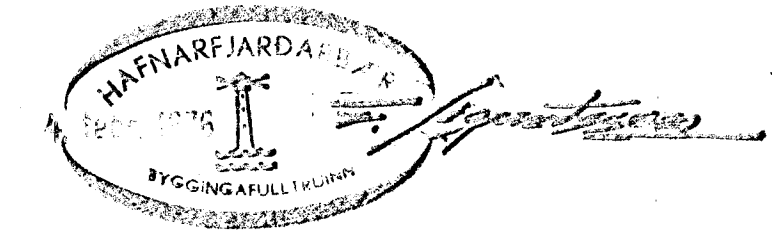

VERKFRÆDISTOFA ÁRMÚLA I REYKJAVÍK - Sími 53344		HAFNARFJORDA VESTURVANGUR HAFNARFJORDA Hejzluvæðslagnir Frænnisvæðslagnir Eumengjafir	
BR. DAGS	BREYTING	HANNAÐ	KVARDI 1.50
		TEIKNAD 45	DAGS 16. 1975
		YFIRFARIÐ	NR 7440 BL AF 3