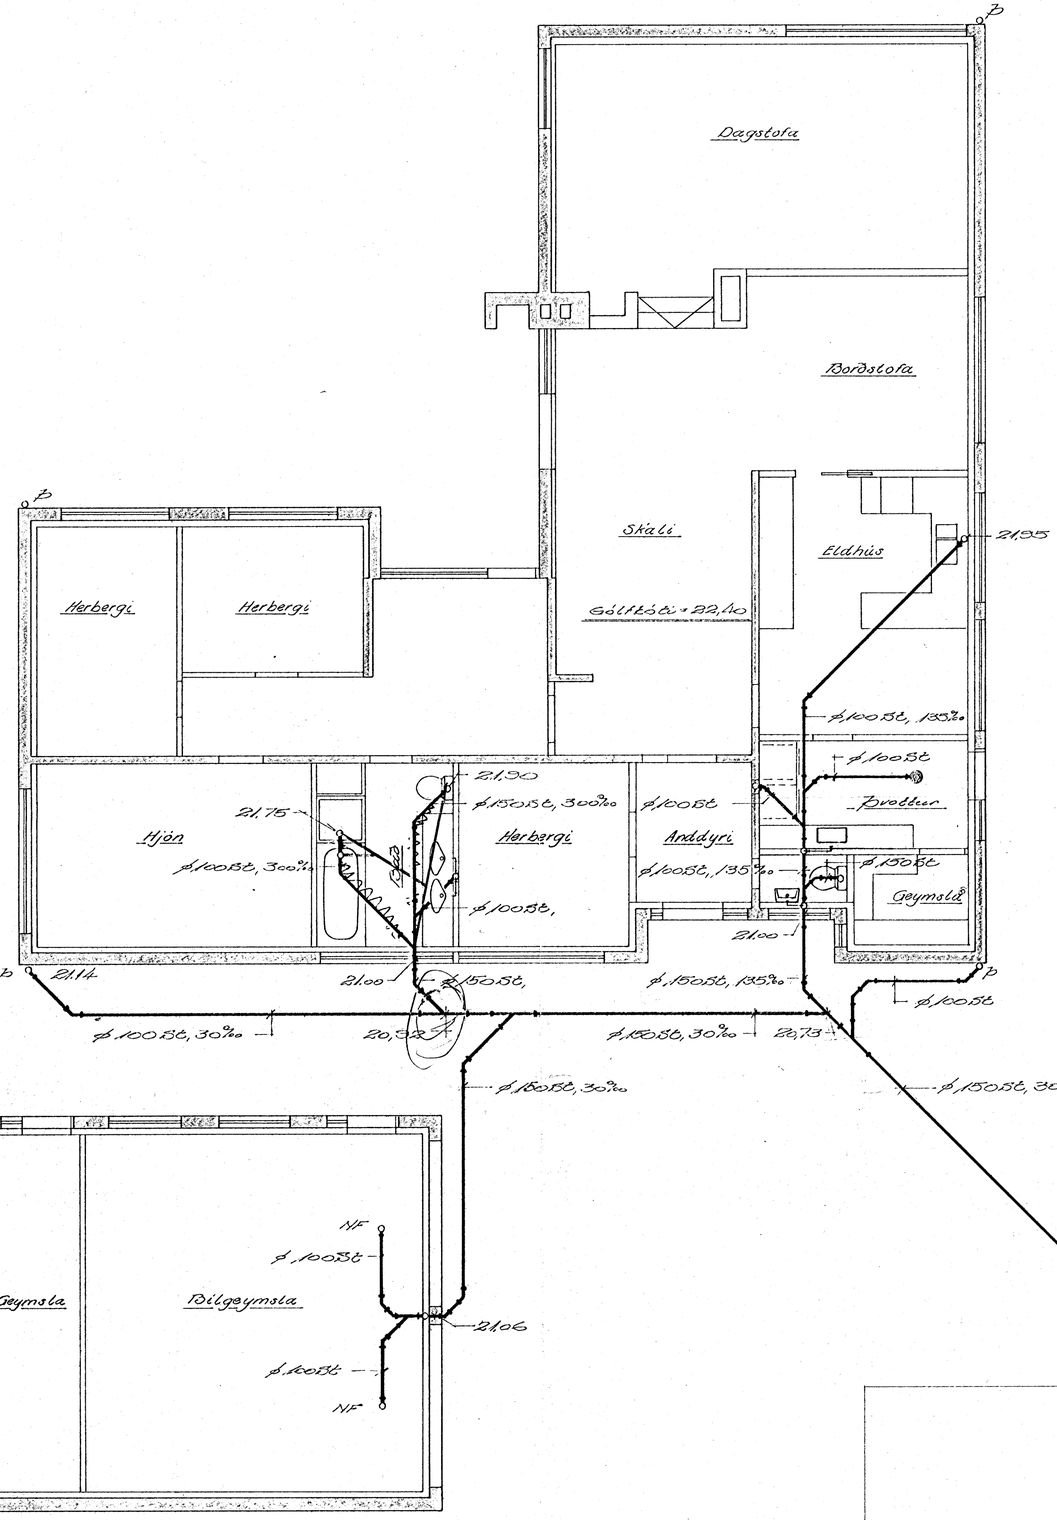

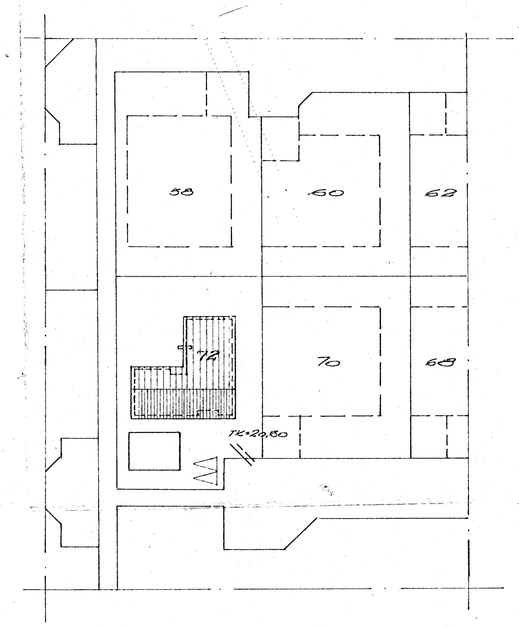

Afstöðumynd
1:500

HAFNARFJÖRÐUR
BYGGINGAFULLTRÚINN

Ingvi Steinn

42

BR.	DAGS.	BREYTING

VERKFRÆÐISTOFA ÁRMÚLA 1
REYKJAVÍK - SÍMI 83344
Ríkharður Kristjánsson

VESTURVANGUR 72
HAFNARFIRÐI
Frárennslislagnir
Lagnir á grunni

HANNAÐ		KVARÐI	1:50, 1:500
TEIKNAÐ RJB		DAGS.	Mánr 74.
YFIRFARIÐ		NR. 1440	BL. AF. 1