




Neysluvatnslagnir, grunnmynd, m=1:50

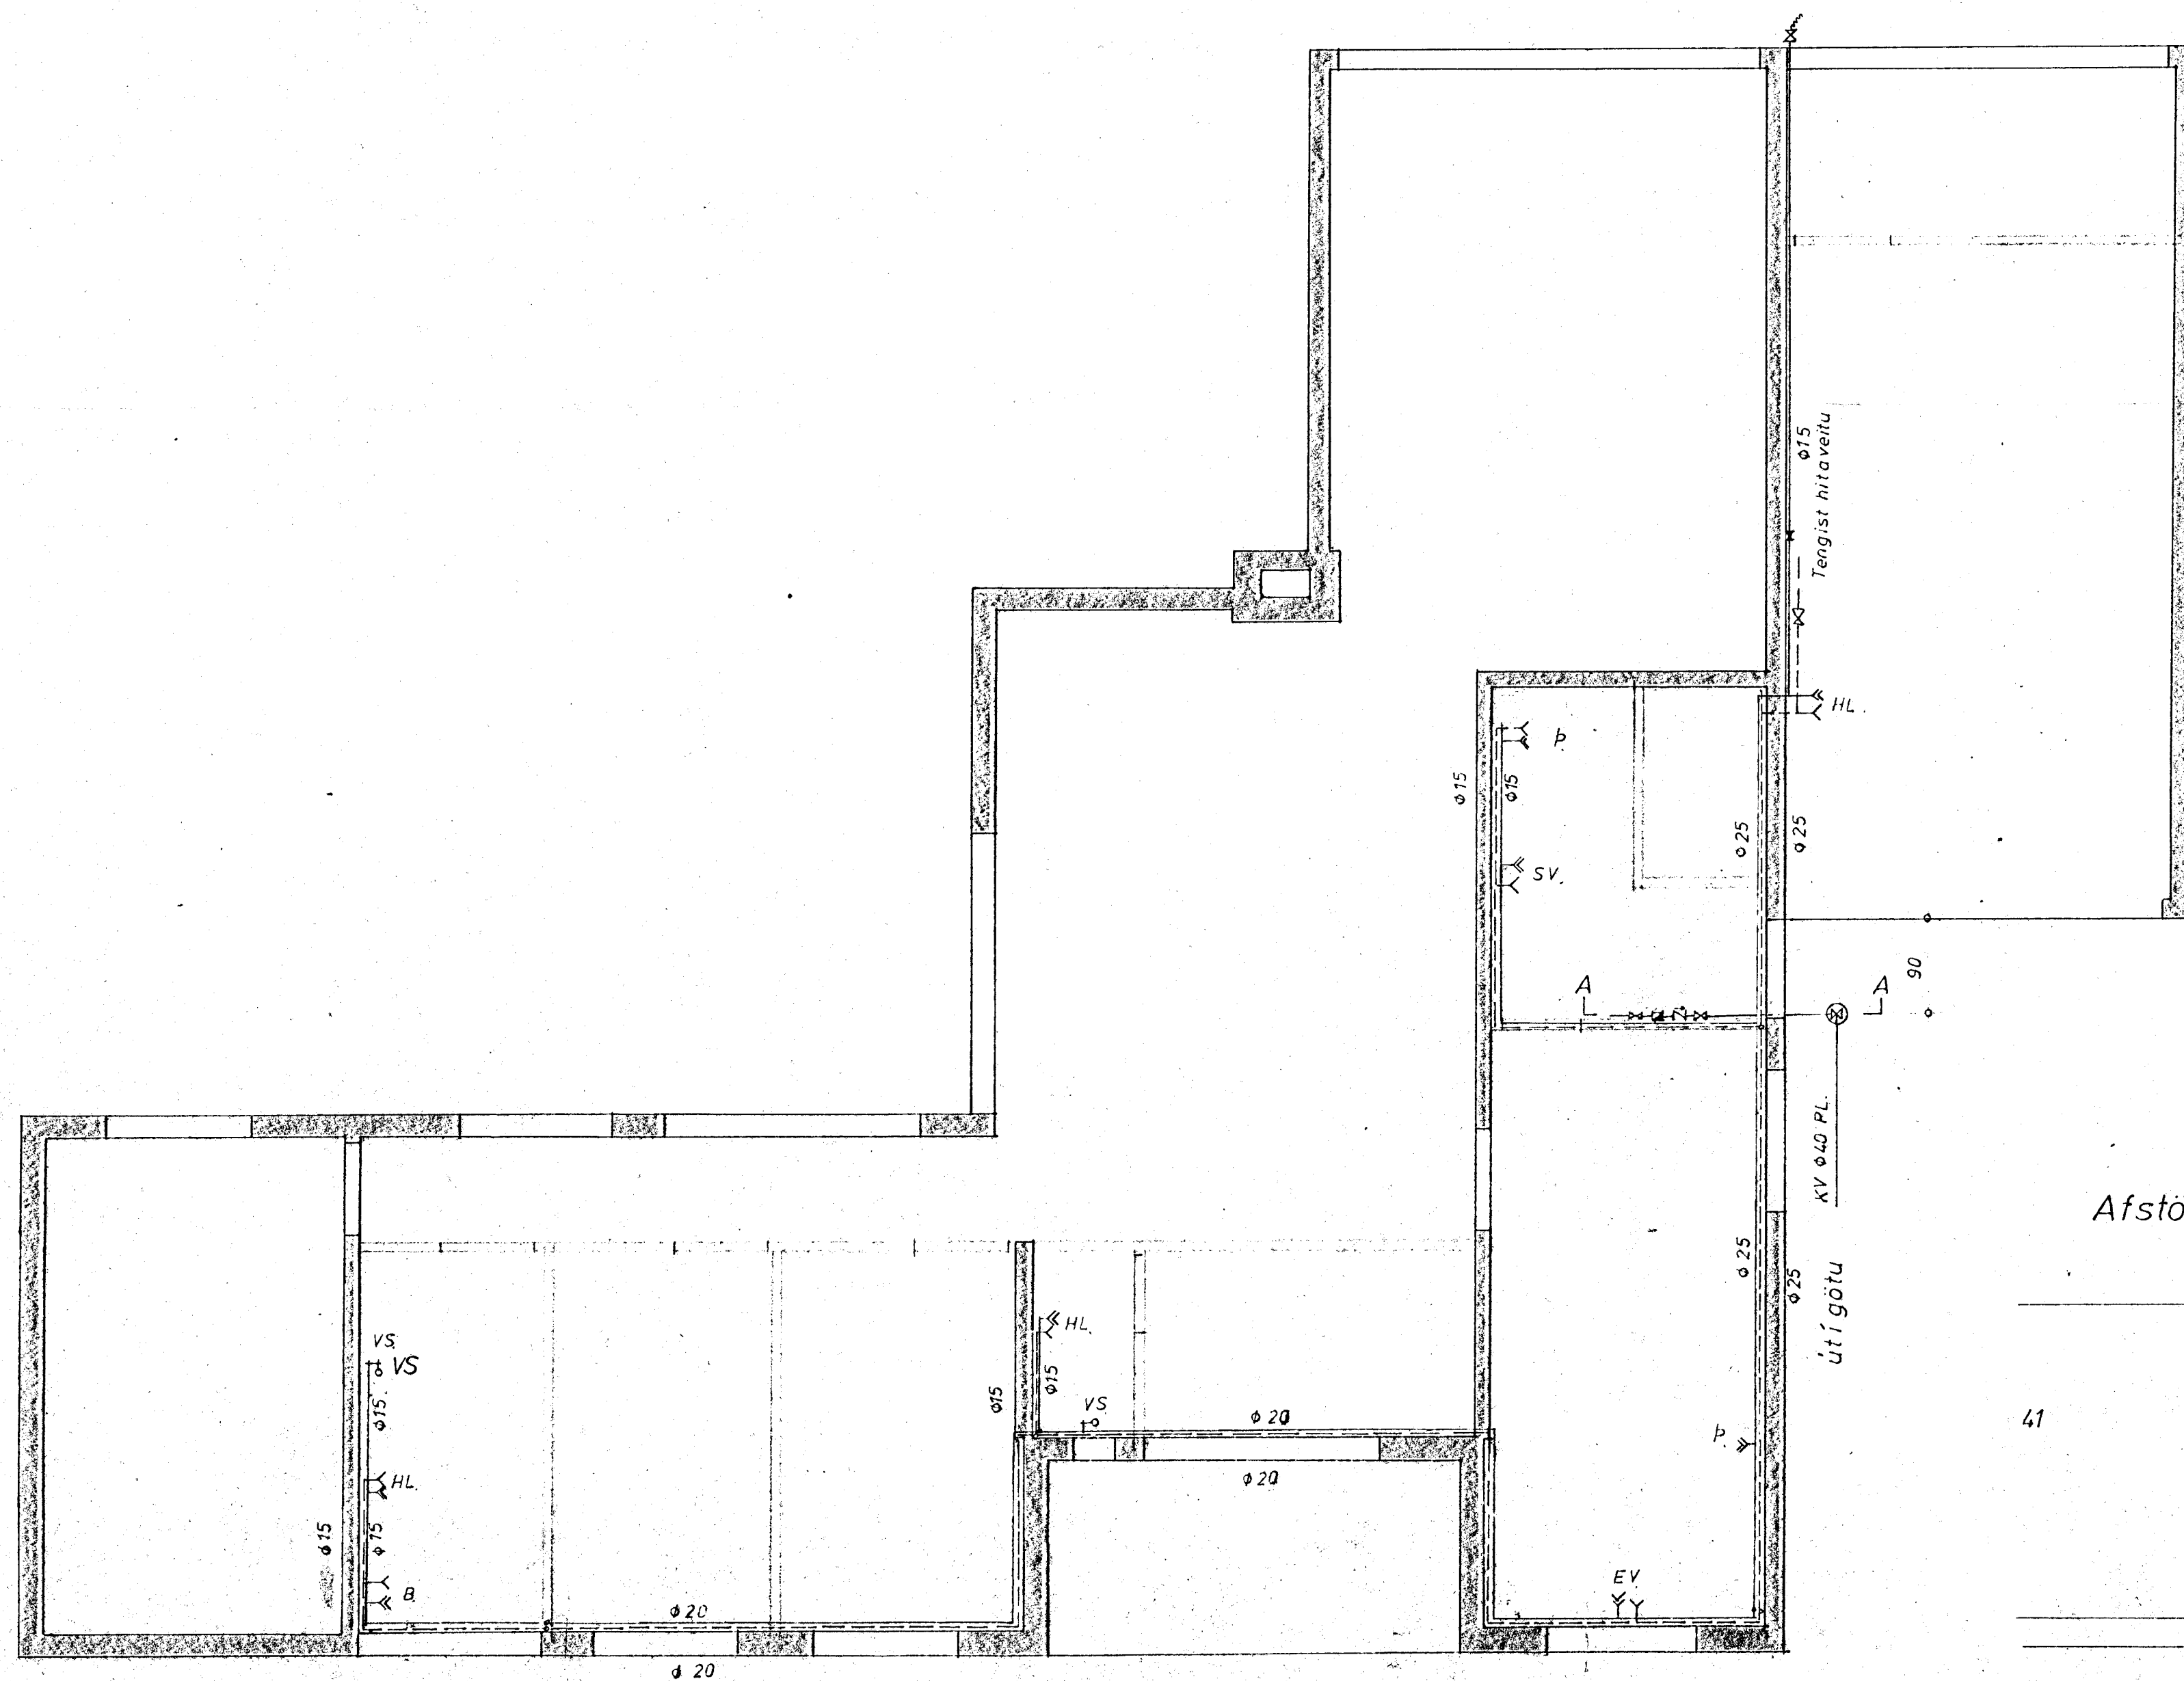

Snið A-A, m=1:20.

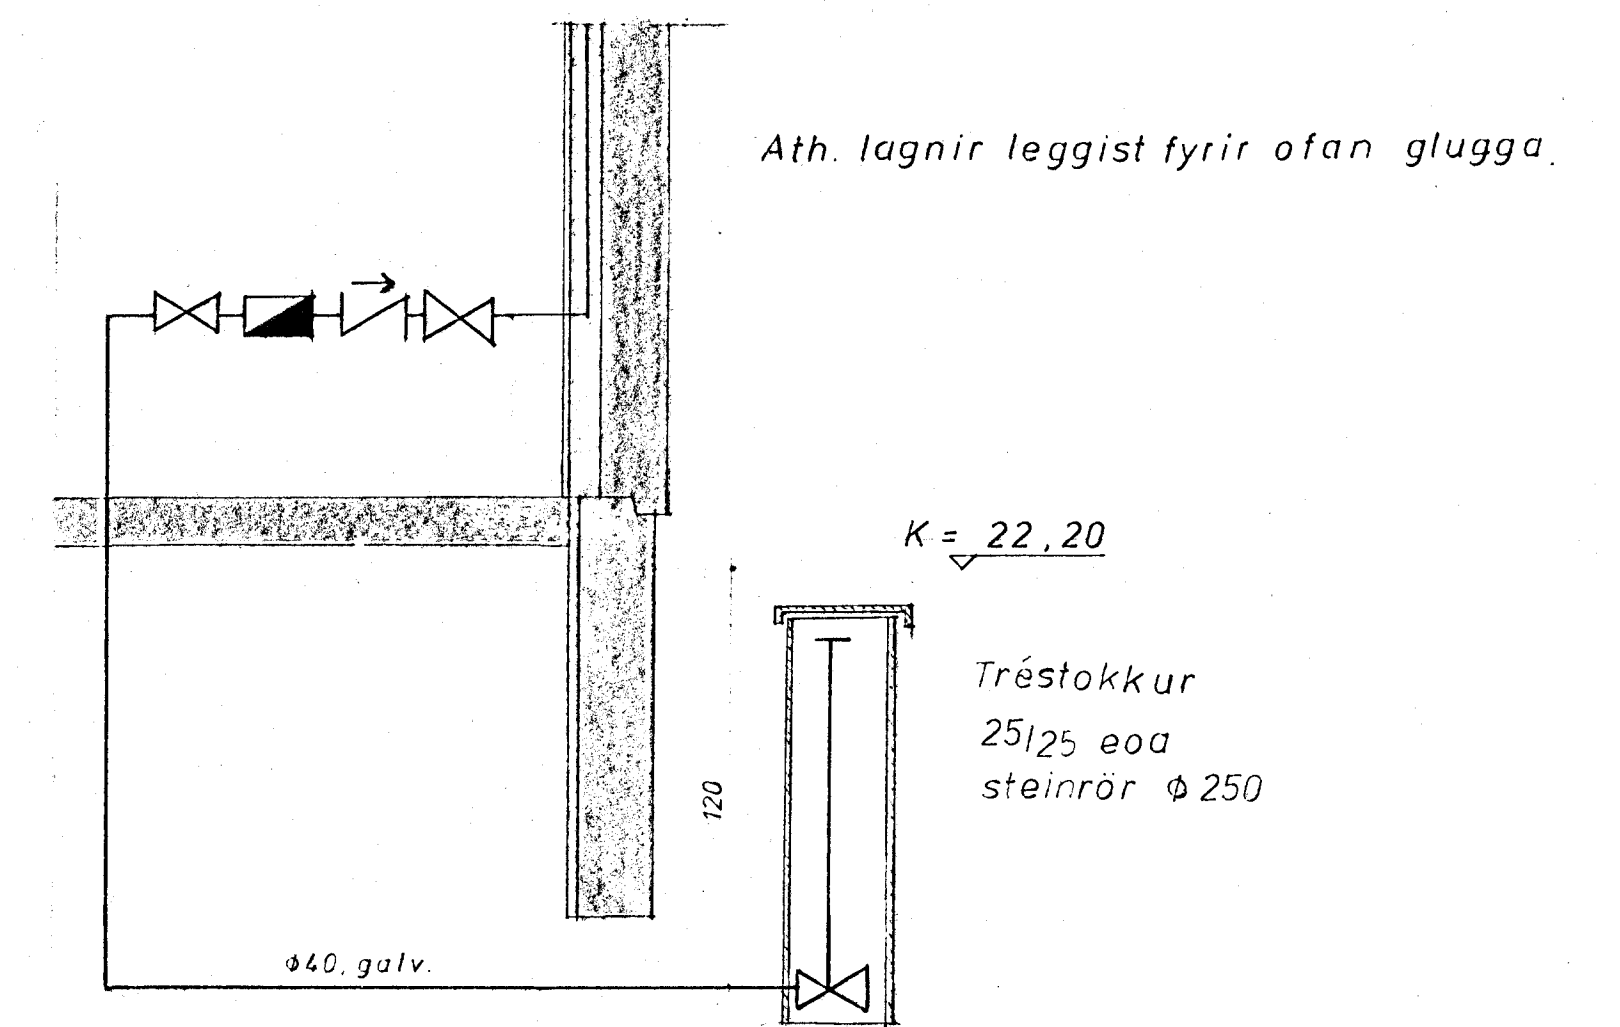

Afstöðumynd, m=1:500.

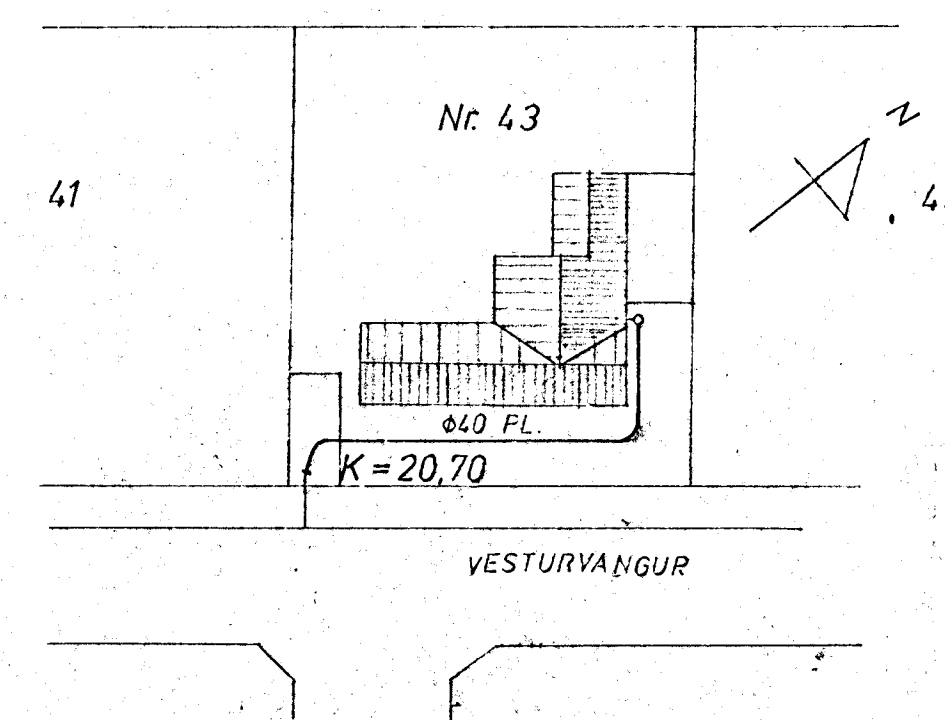

— Kalt vatn.
 - - - Heitt vatn.

Neysluvatnslagnir séu úr eir og galv. járni.

Lagnir í húsi, einangrist með glerullarhólkum.

Sjá teikningu 74001-12

Vesturvangur 43	74001-11
Neysluvatnslagnir, grunnmynd, snið afstöðumynd.	25. 4 09. 4 74
1:50, 1:20, 1:500.	1975 P. P.