

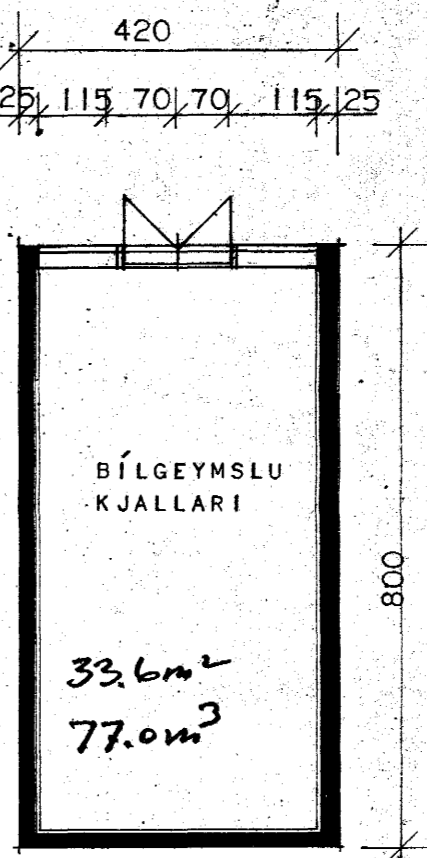


tifftopdf - www.rebisoftware.com - Demo Version

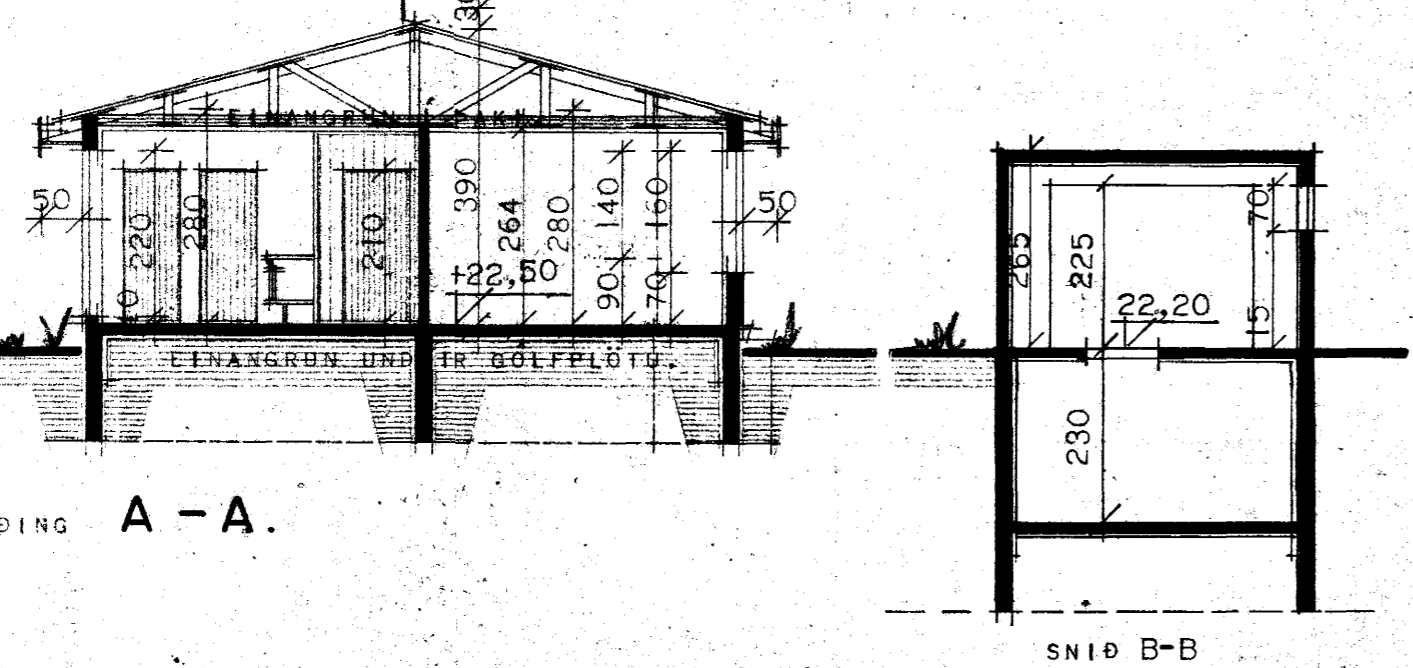

Bílg. Kjallari  
 Samþykkt á fundi bygginga-  
 nefnis nr. 7/7 1976  
 BYGGINGAULLITUN  
 I HAFNARFIRDI  
 F. Sigurðsson

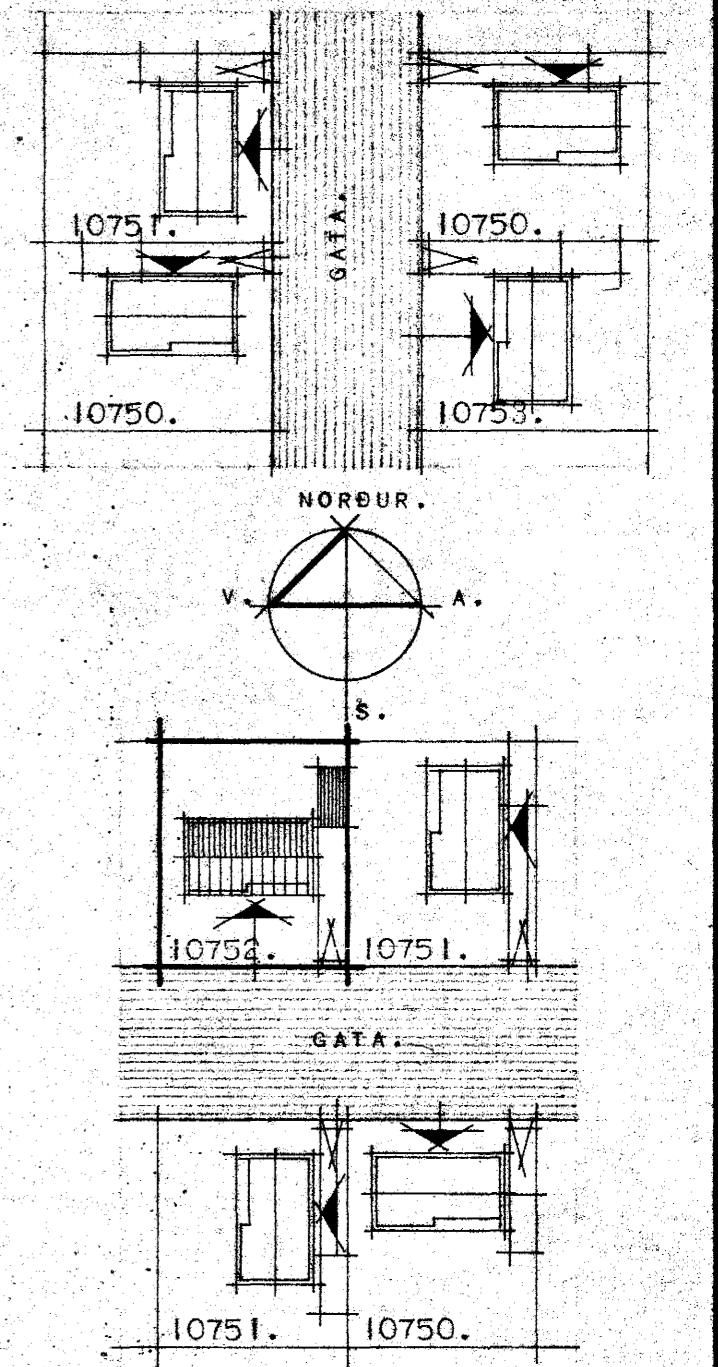

A F S T A Þ A. MKV. 1:1000.

AFSTÖÐUMYND KVARÐI=1:500

**HÚSNÆÐISMÁLASTOFNUN RÍKISINS**  
 LAUGAVEGI 77. REYKJAVÍK. SÍMI 28500.

VERK NR. **10752.** BLAÐ NR. **1-1-01.**

VESTURVANGUR 76, HAFNARFIRDI  
 HÚSTEIKNING. *SL*  
 GRUNNMYND OG SNEIÐING.  
 AFSTÖÐUMYND.

HANNAÐ.	B.R.H.	VÍRFARIÐ	29.7.75 Jón. F.
REIKNÁÐ.		STAÐFERT.	G.H.
TEIKNÁÐ.	B.R.H.	BREYTT.	18.8.75 AKB.
KVARÐI.	1:100. OG 1:500		2-6-76 Jón. F.

*fræðingur*