



Dals. Kpall

Samþykkt á fundi bygginga-
nefndar þ. 7/7 1976.
BYGGINGAFULLTRUINN
Í HAFNARFIRÐI.
E. Sigurðsson

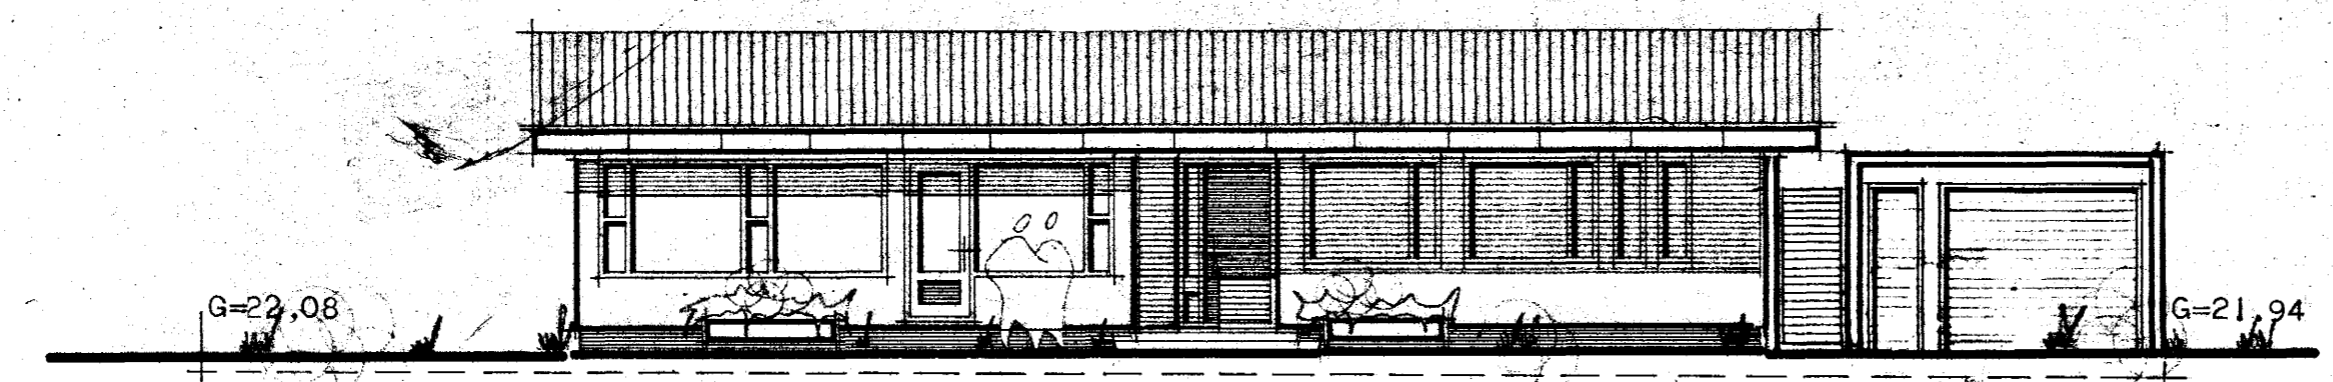


S U Þ U R .

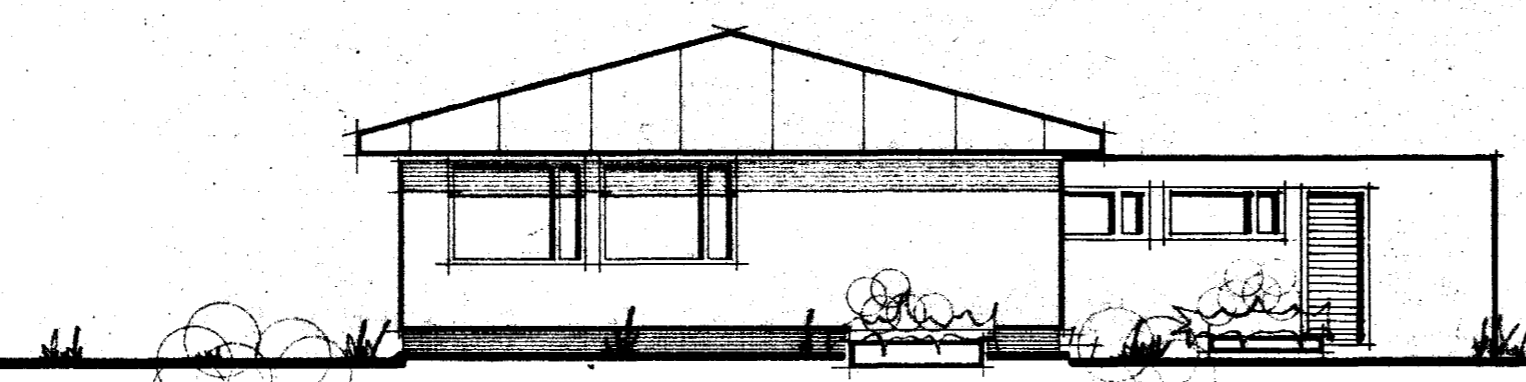


tifftopdf - www.rubissoftware.com - Demo Version

V E S T U R .

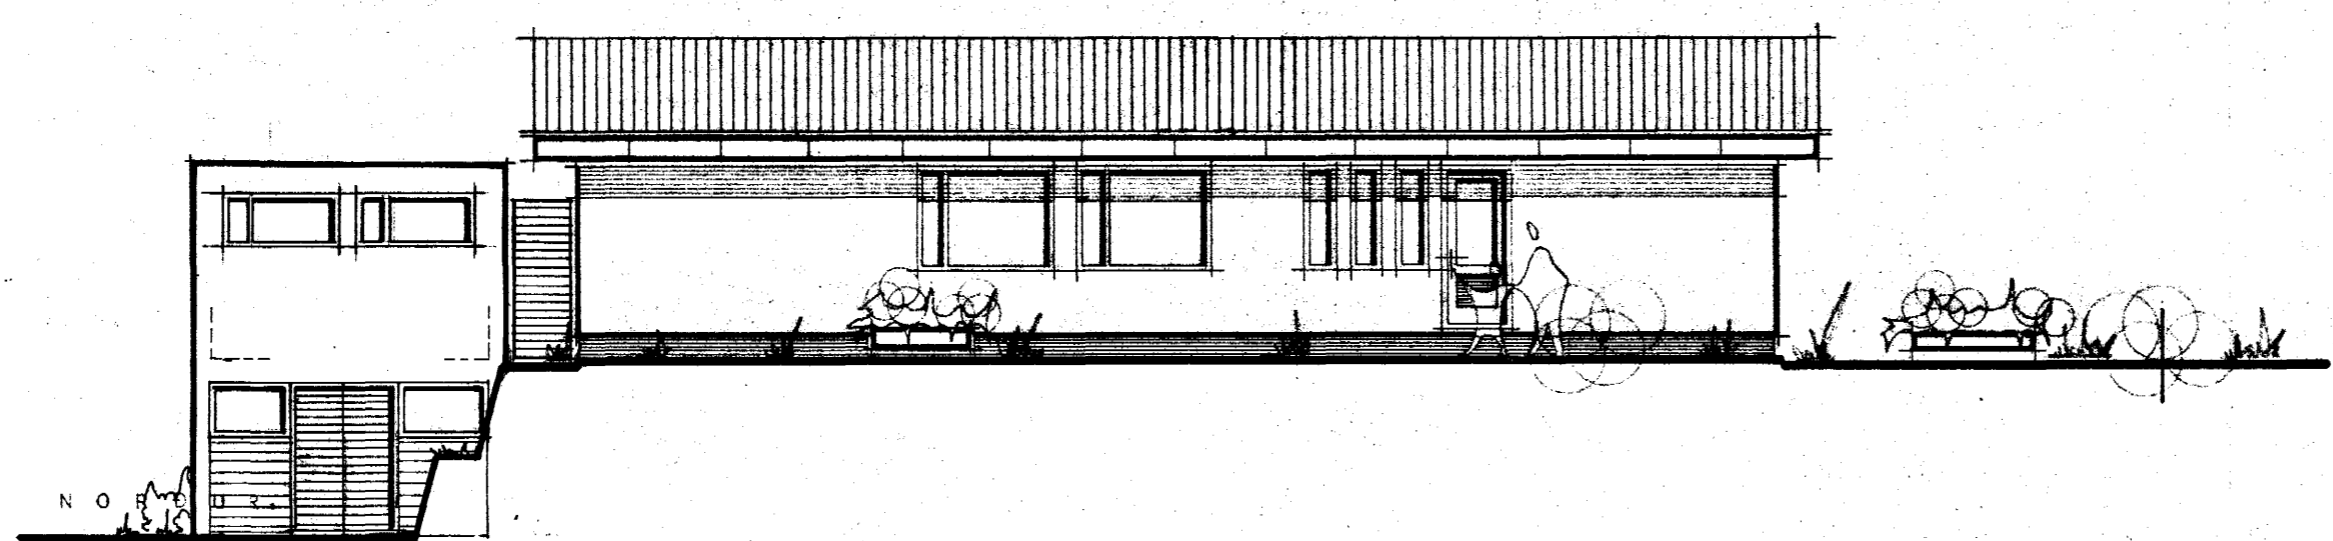

N O R Ð U R

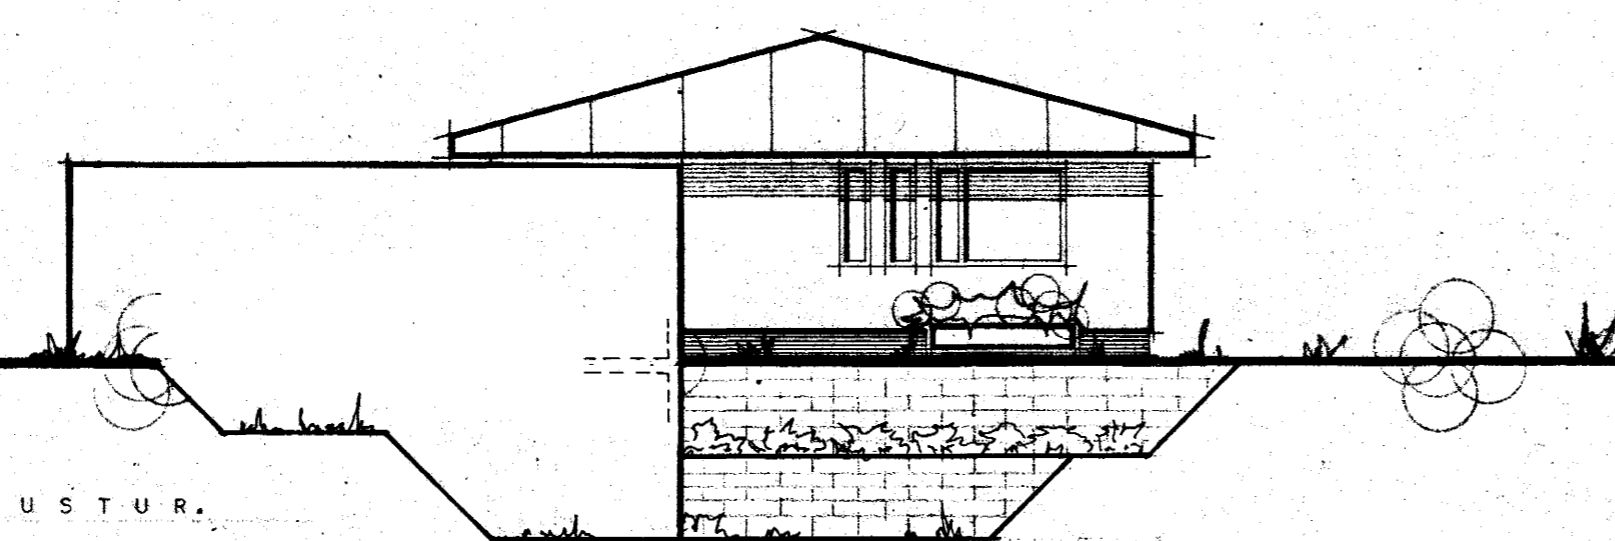

A U S T U R .

| | |
|------------------------------|---------------------|
| BRÚTTÓFLATARMÁL HÚSS..... | 130 m ² |
| NETTÓFLATARMÁL HÚSS..... | 115 m ² |
| BRÚTTÓRÚMMÁL HÚSS..... | 451 m ³ |
| BRÚTTÓFLATARMÁL BÍLGEYMSLU.. | 34 m ² |
| BRÚTTÓRÚMMÁL BÍLGEYMSLU..... | |
| FLATARMÁL LÓÐAR..... | 1081 m ² |

HÚSNÆÐISMÁLASTOFNUN
RIKISINS. LAUGAVEGI 77. REYKJAVÍK
SÍMI 28500.

VERK NR. **10752.** BLAÐ NR. **1-1-02.**

VESTURVANGUR 76, HAFNARFIRÐI
HÚSTEIKNING. 46
ÚTLITSMYNDR.

| | | | |
|----------|----------|------------|--------------------|
| HANNAÐ. | B. R. H. | VFIRFARIB. | 29.7.75 Jól. 7. |
| REIKNAD. | | STABFERT. | G. H. |
| TEIKNAD. | B. R. H. | BREYTT. | 18.8.75 AKK |
| KVARDI. | 1:100. | | 2-6 '76 BA Jól. 7. |

Árni Lóndr. Árnar Lóndr.