
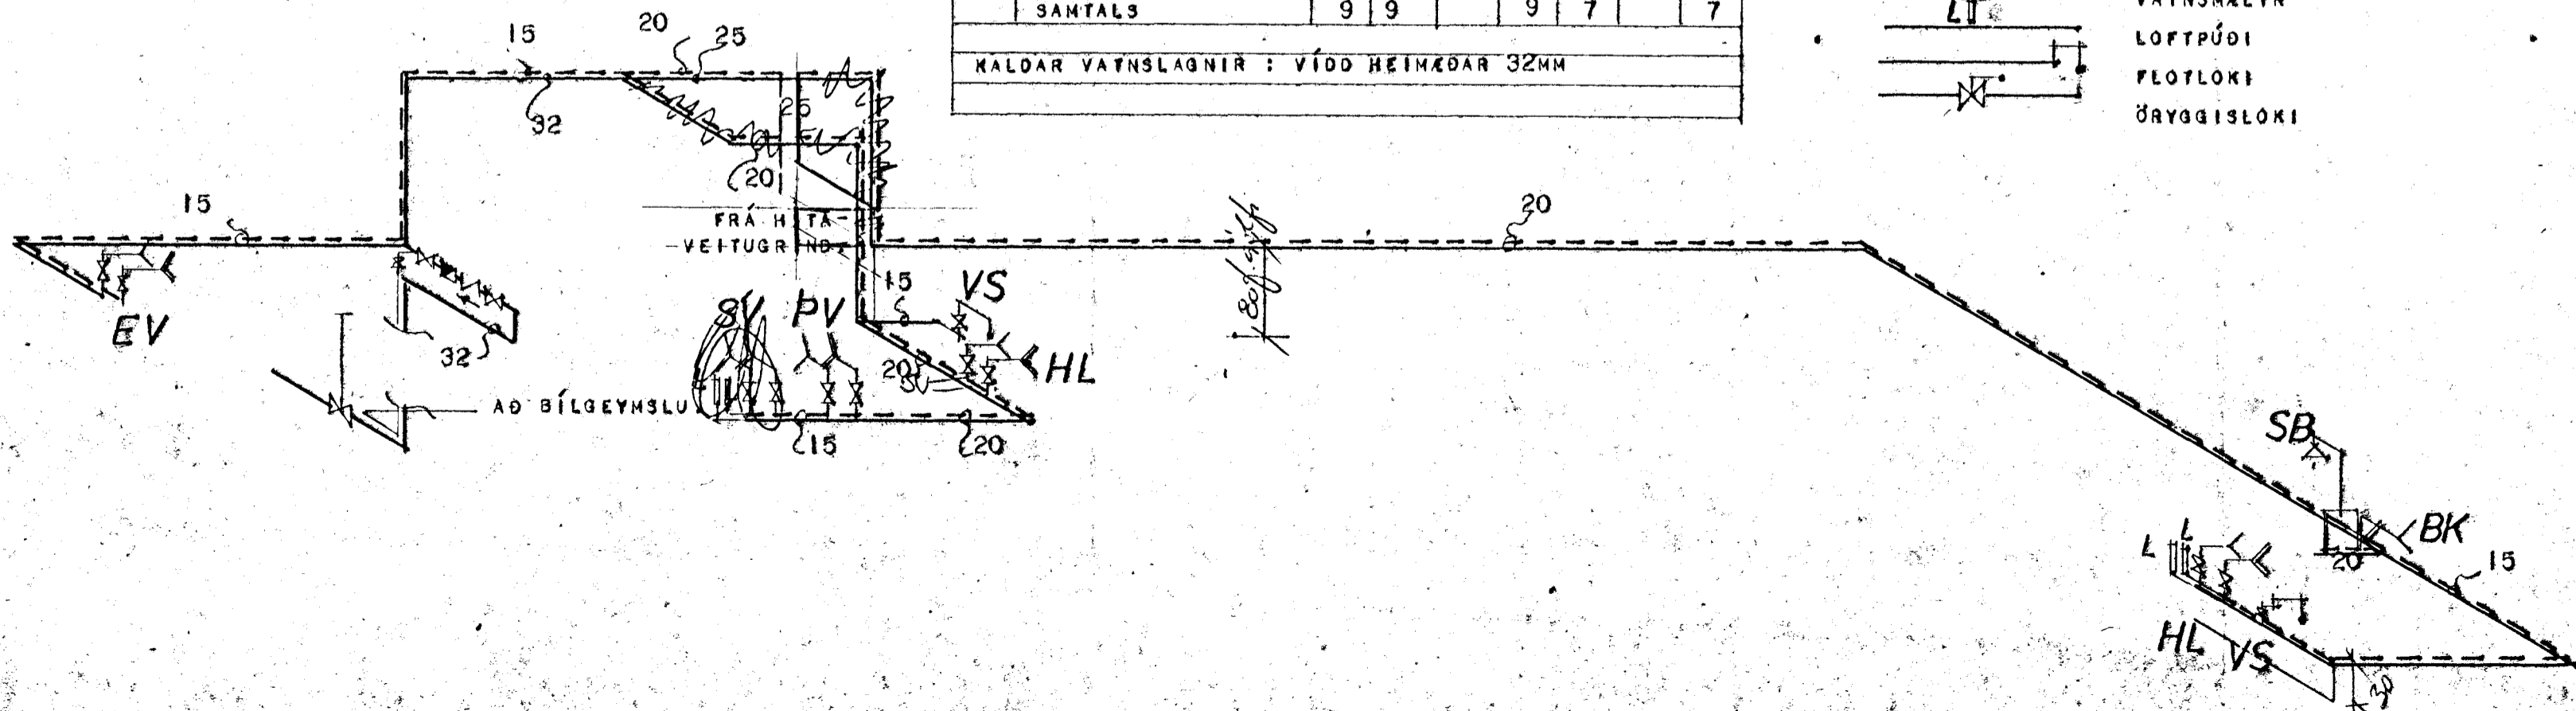


TABLE FOR THE TAPPING POINTS

SK	HEITI	FJ	KALDAR KR. VIDD		HEITIR KR. VIDD		
			15	20	EIN	15	20
HL	HANDLAUG	2	2		2	2	2
BK	BADKAR	1	1		1	1	1
VS	VATNSGALERNI	2	2				
SV	SKOLVASKUR	1	1		1	1	1
SB	STURTUBAD	1	1		1	1	1
PV	ÞVOTTAVÉL	1	1		1	1	1
EV	ELDHÚSVASKUR	1	1		1	1	1
KR	KRANI Í BÍLGEYMSLU	1	1		1	1	1
SAMTALS		9	9		9	7	7

KALDAR VATNSLAGNIR : VIDD HEIÐGAR 32MM

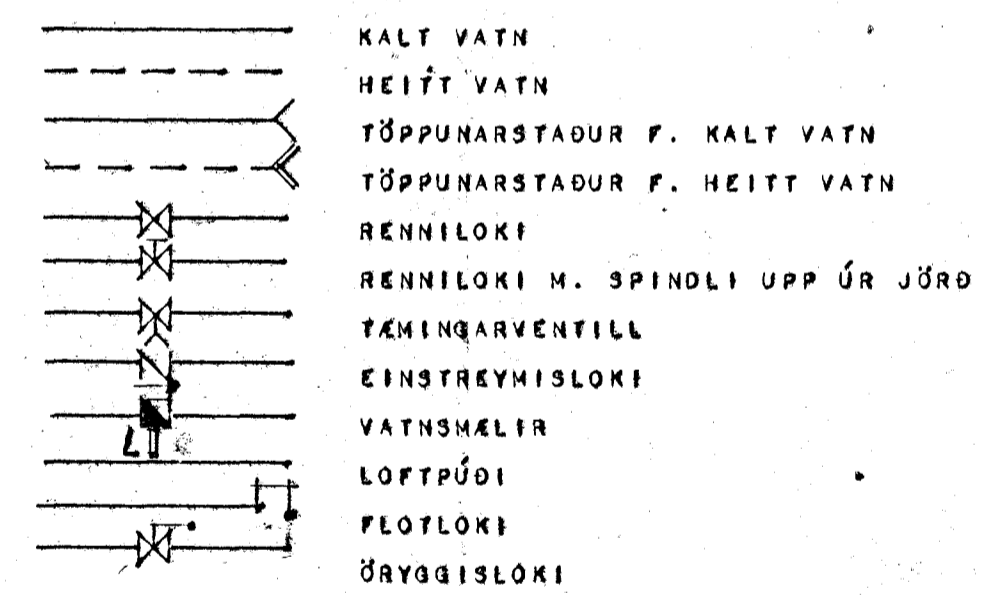

SKÝRINGAR:
 KALDVAÐNSHEIMED SKAL BÍKA MED ASPALTPRIMER OG MED HEITU ASPALTI, SÍÐAN VEFJA MED STRIGA OG BÍKA AFTUR MED HEITU ASPALTI. AÐ LOKUM SKAL BERA SEMENTSVATN YFIR ASPALTLAG PÍPUNAR. PÍPUR FYRIR HEITT VATN INNANHÚSS SKAL EINANGRA MED 2 CM GLERULLARHÓLKUM EN PÍPUR FYRIR KALT VATN SKAL EINANGRA MED 2 CM PLASTHÓLKUM VEFJA SKAL PÍPURNAR MED SÍSAEPAPPA. SÝNILEGAR PÍPUR SKAL AUK DESS VEFJA MED GRISJU LÍMBERA OG TVÍNÁLA, PÍPUR Í VEGGEINANGRUN SKULU LÍÐOJA MINNST 10CM OFAN VID GÓLFPLÖTU OG EINANGRUNIN UTAN VID PÍPURNAR SÉ MINNST 4 CM.
 ALLT LAGNAREFNI PÍPUR OG FITTINGAR SKA VERA GALVANISERAD.
 NEYSLUVATNSKERFIÐ SKAL ÞRÝSTIÞRÓFAD MED 6 KG/CM² ÞRÝSTINGI Í 24 KLST ALLT EFNÍ OG VINNA SKAL VERA Í SAMRÆMI VID GILDANDI REGLUGERÐ UM HEITAR OG KALDAR VATNSLAGNIR.

HÚSNÆÐISMÁLASTOFNUN RÍKISINS
 LAUGAVEGI 77 REYKJAVÍK
 SÍMI 28500

VERKNR. **10752** BLADNR.

VESTURVANGUR 76, HAFNARFIRÐI.

VATNSLÖGN
 GRUNNMYND OG RÚMMYND

HANNAÐ	B.J.	YFIRFARIÐ	22/9 '75
REIKNAD	B.J.	STADFERT	22-9-75 HH.
TEIKNAD	B.J.	GREYTT	
KVARÐI	1:50		

Magnus Sigurðsson