



Samþykkt á fundi bygginga-
nefndar þ. 17. 5. 1970 AFTUR

BYGGINGAFULLTRÚINN
HAFNARFIRÐI

27/5 92 samþ.

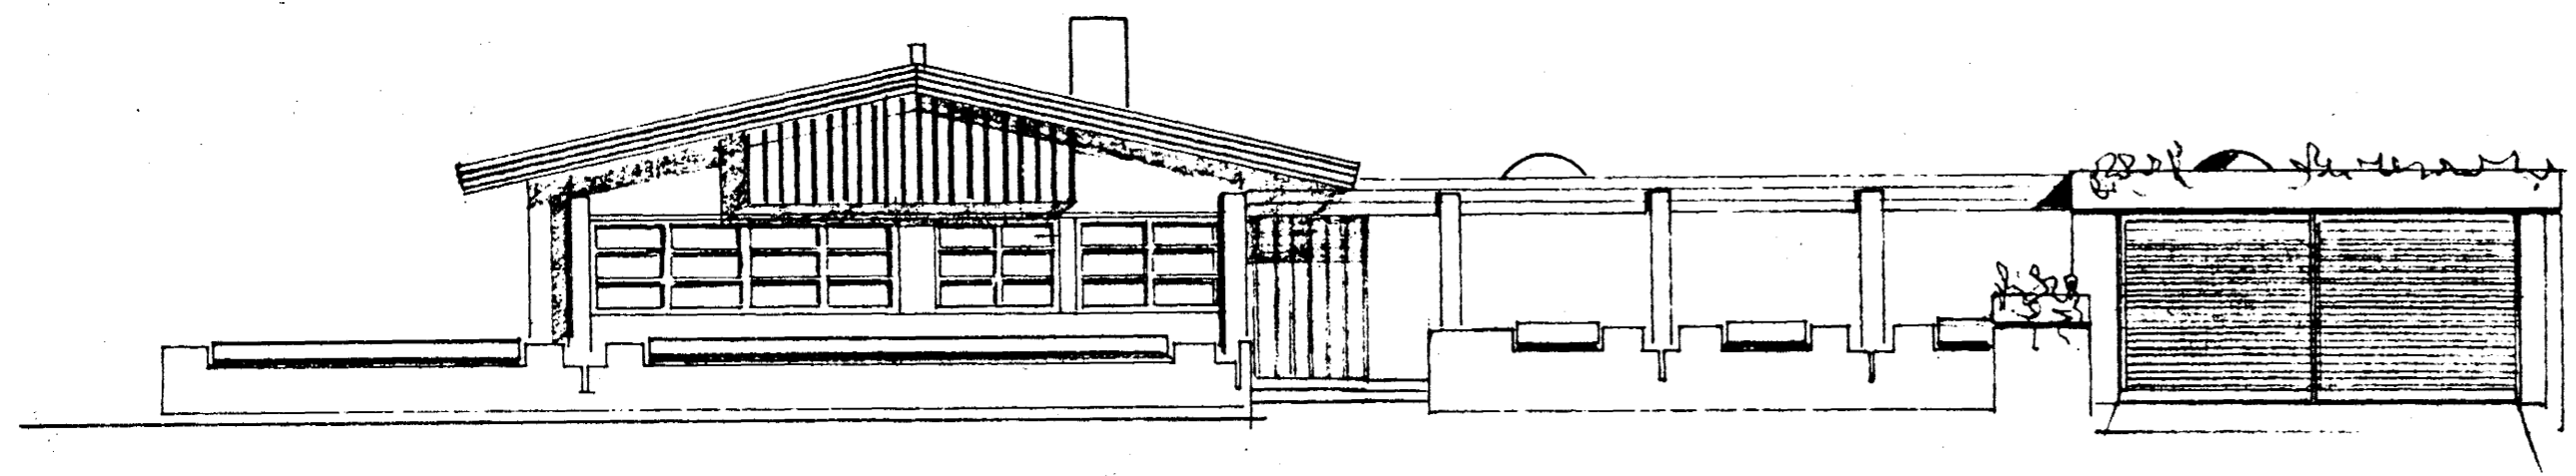


SUDUR

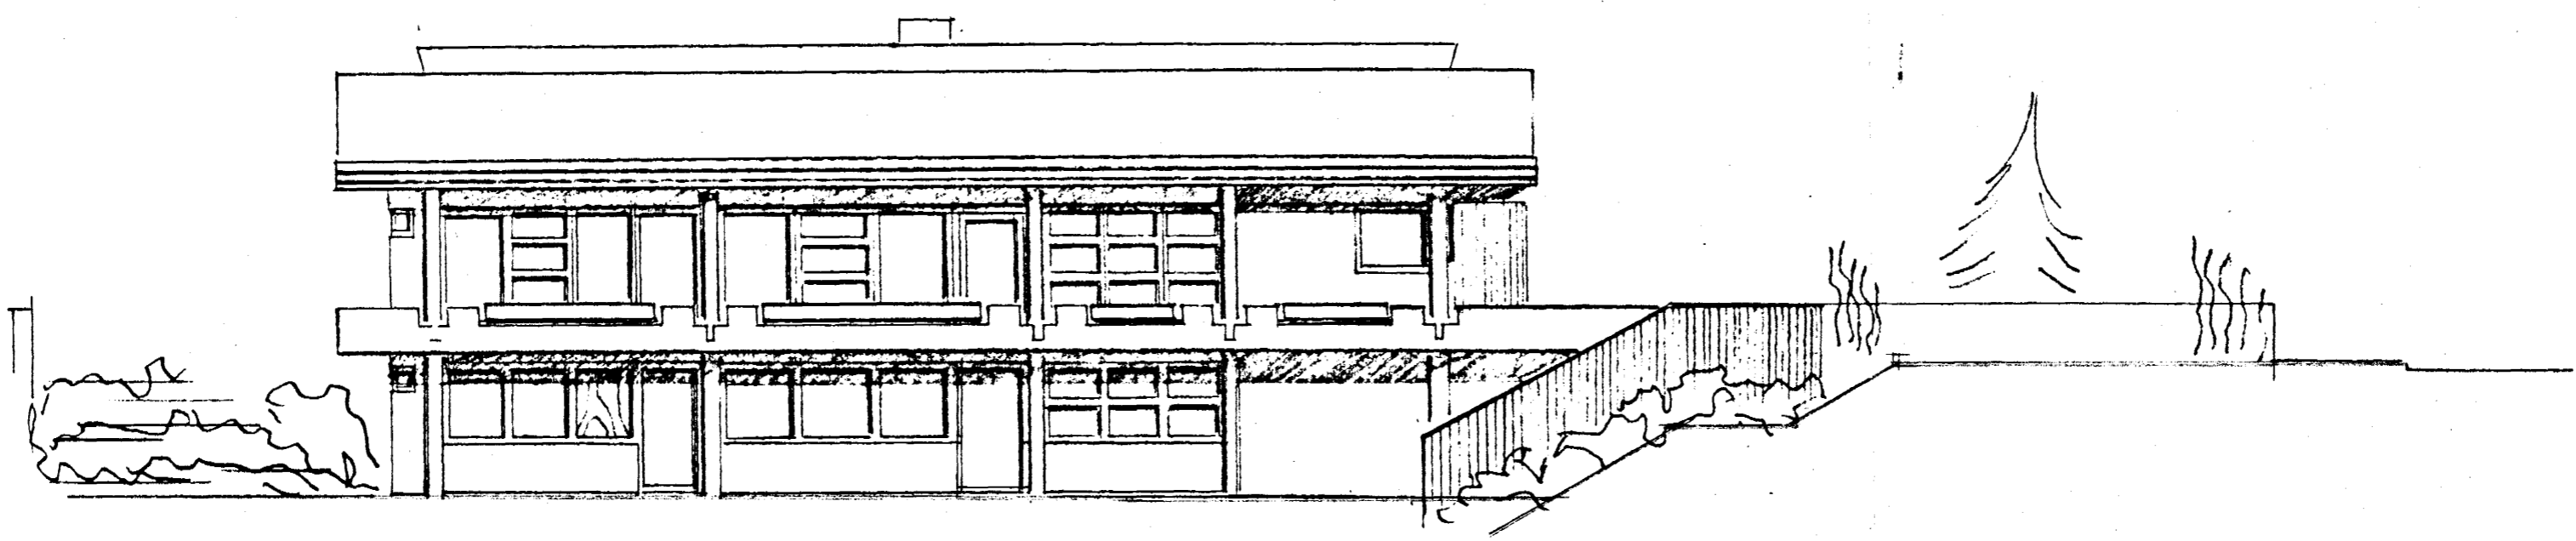


VESTUR

tifftopdf - www.rubissoftware.com - Demo Version

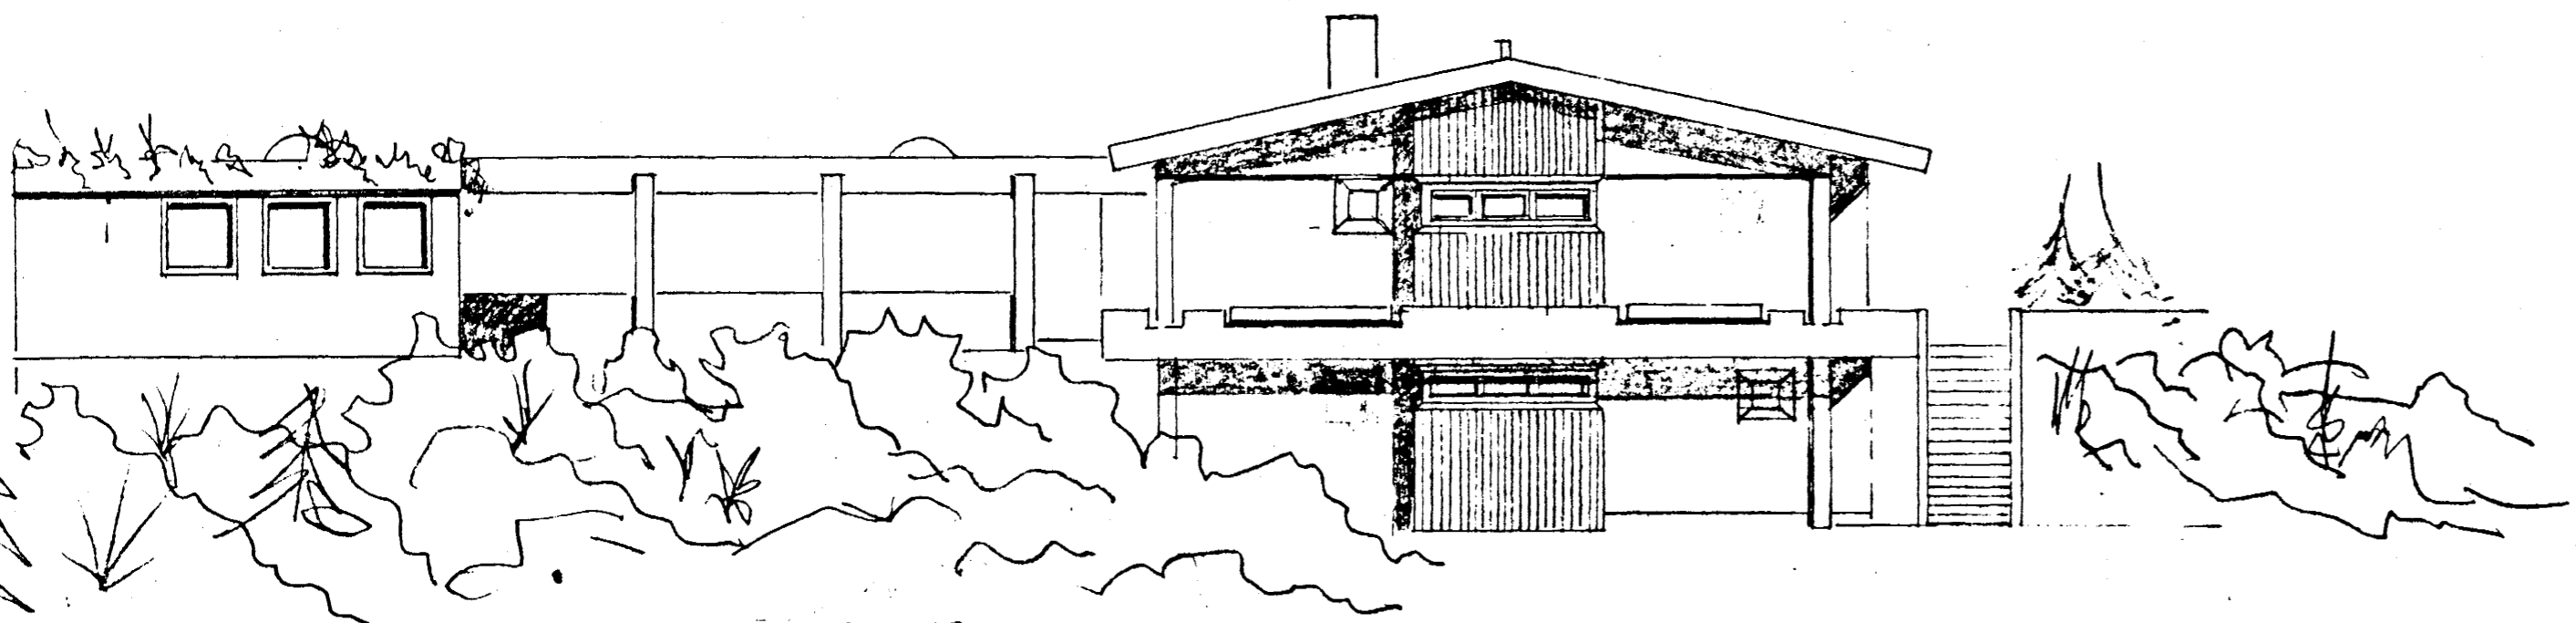

NORDUR

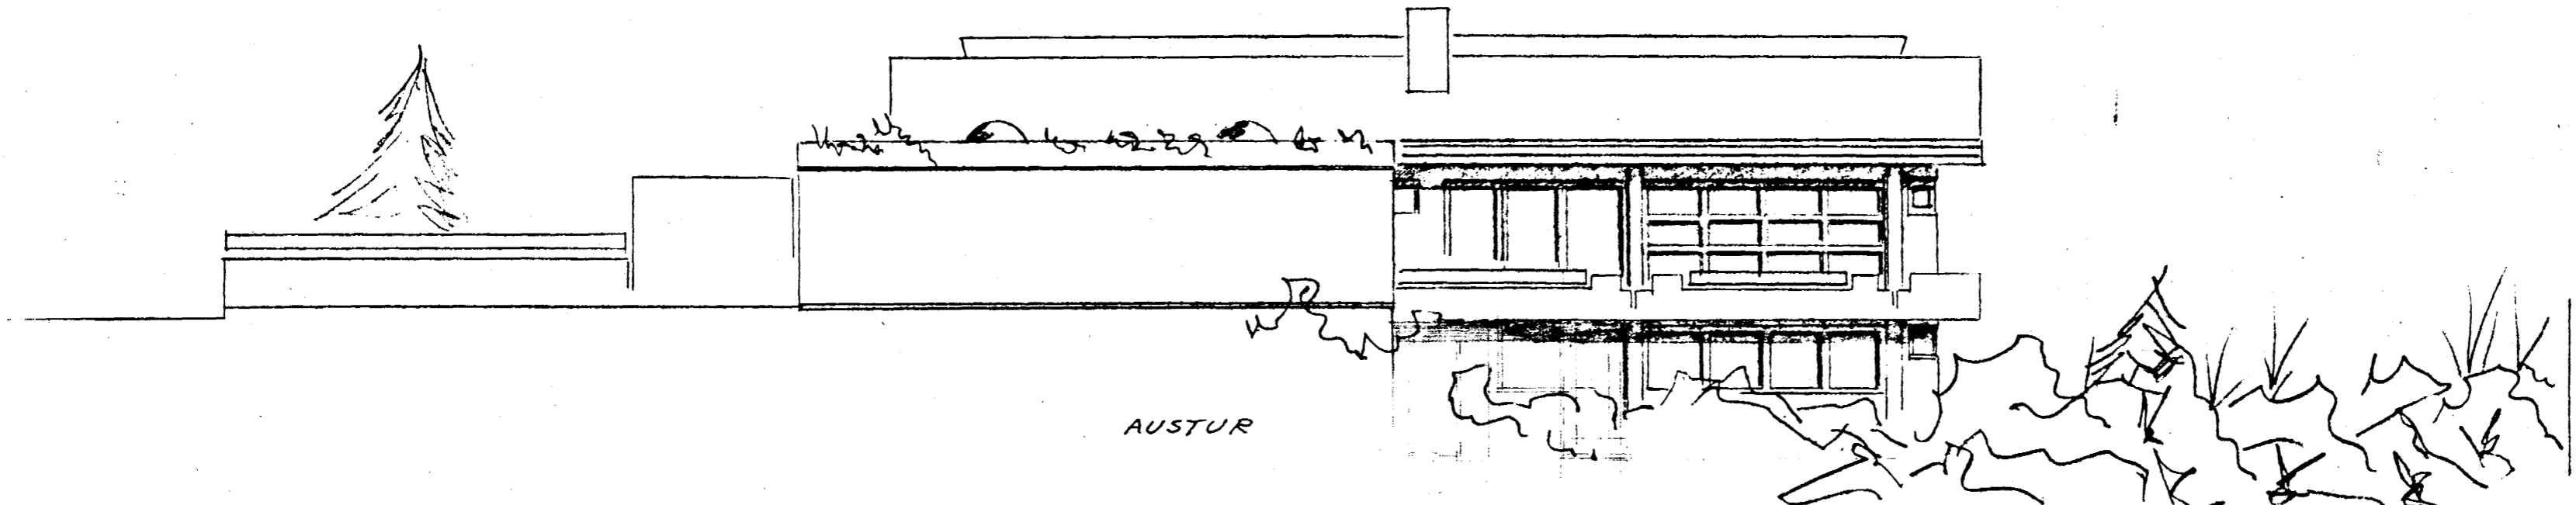

AUSTUR

VESTURVANGUR 48 HAFNARFIRÐI - EIG. PÉTUR JÓRULL - OG EÐ ÚTLIT - M: 1:100 - JÚNÍ 1975 - ÓLI ÞÓRÐARS. ARK. FAI