



Samþykkt á fundi bygginga-
nefndar þ. 18. 6 1975
BYGGINGAFULLTRÚINN
Í HAFNARFIRÐI
P. Steinhilmarsson

Verði húsið hlið upp til bráðabirgða,
með olukyndisgjúrum eða á annan hátt,
skal hafi fullt samráð við byggingafulltrúa
og slökkviliðsstjóra um frágang slíks
útbúnaðar.

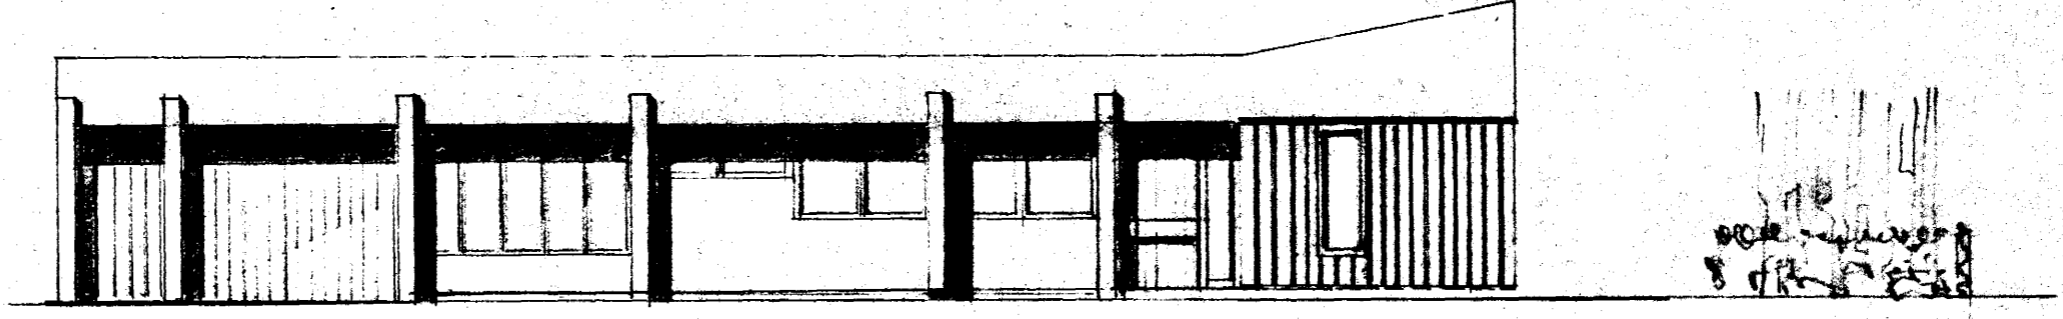


NORÐUR

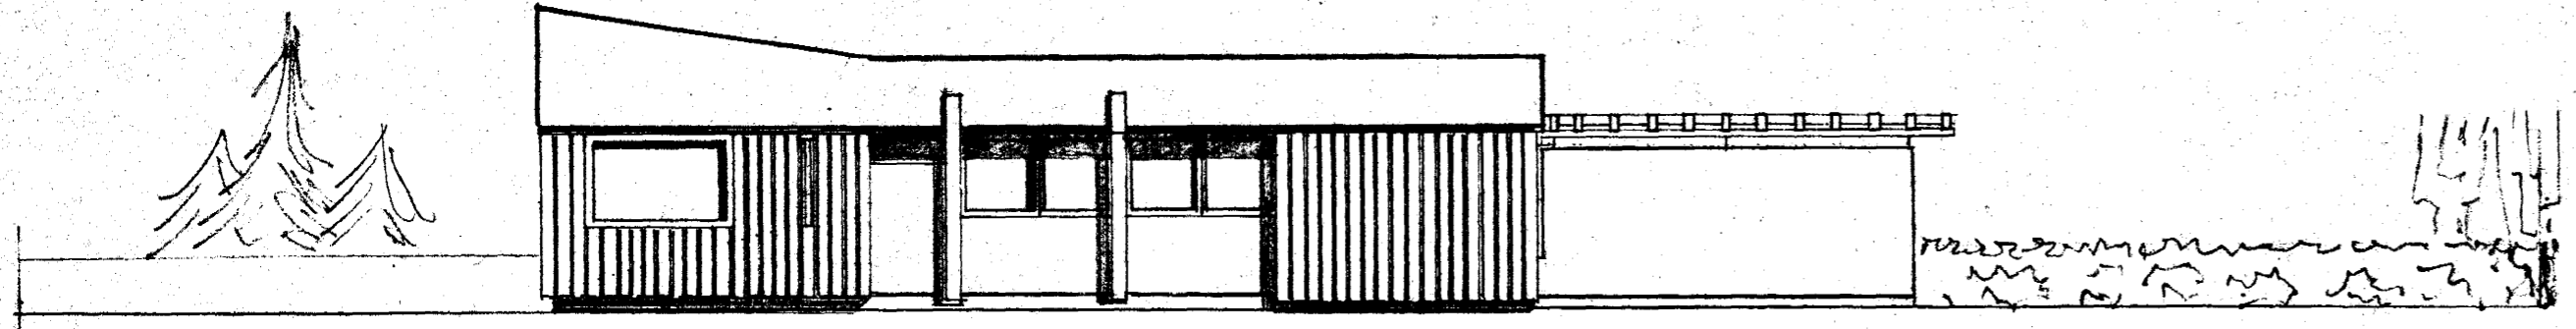


VESTUR

tifftopdf - www.rubissoftware.com - Demo Version

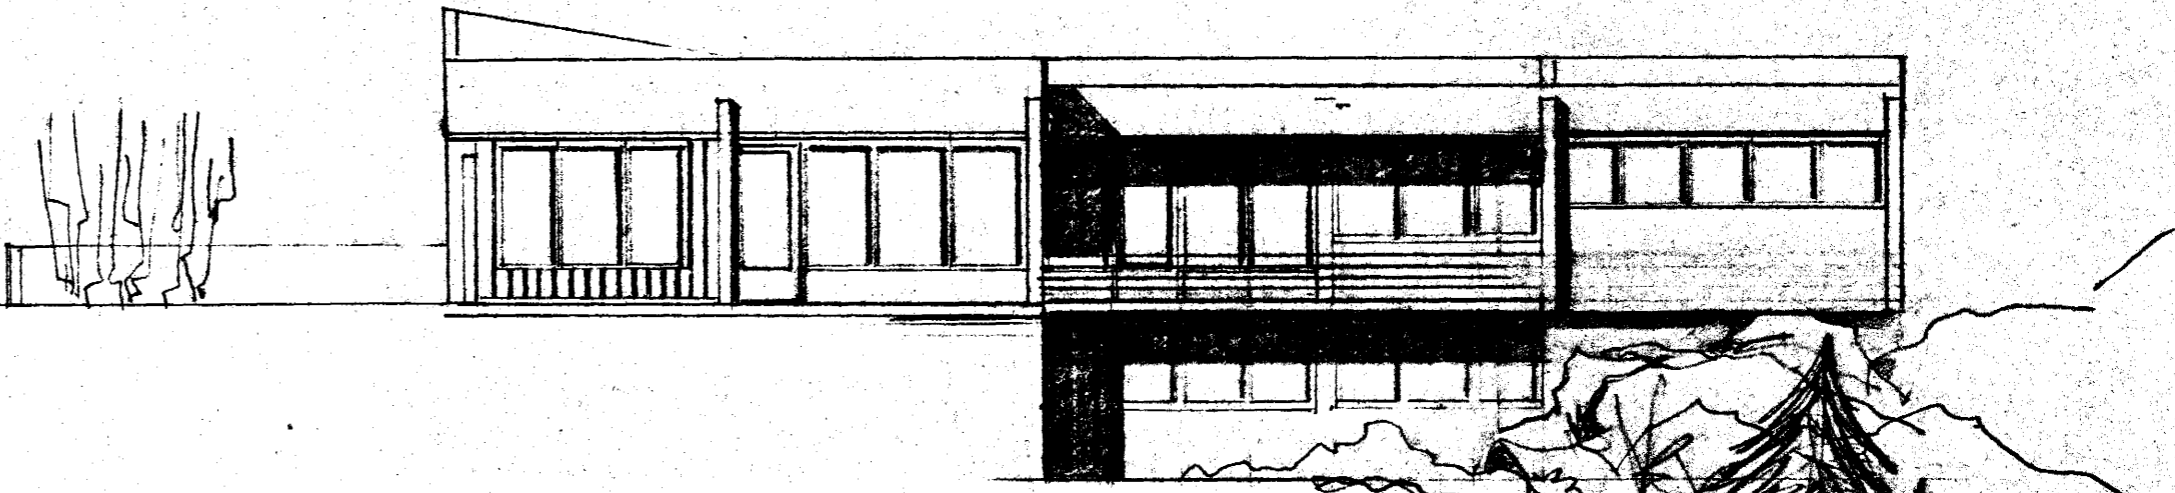

SUÐUR

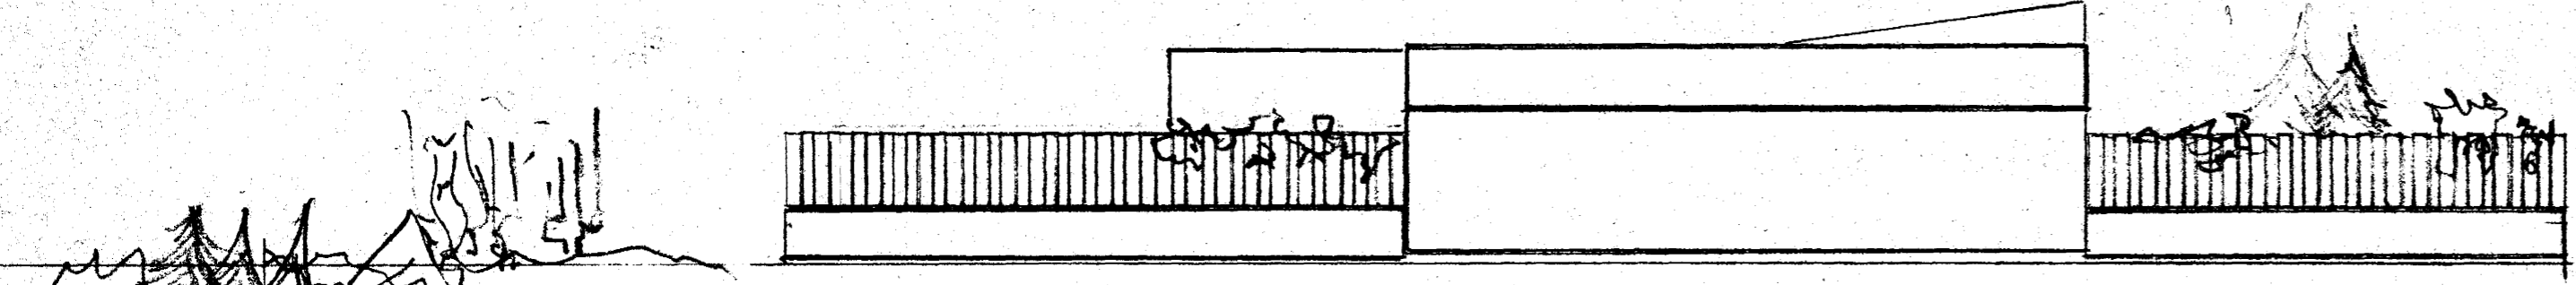

AUSTUR