SKÝRINGAR:

- KALT VATN
- HEITT
- KALDAVATNSKRANI
- HEITA
- RENNILOKI
- MEÐ SPINDLI UPPÚR JÖRÐ.
- EINSTREYMISLOKI
- VATNSMÆLIR
- GV GARÐVATN
- SL SLÖNGUKRANI

PÍPUR SKULU EINANGRAÐAR MEÐ 20 mm GLERULLARHÖLKUM OG VAFÐAR MEÐ PLASTDÚK ALLT EFNI, PÍPUR OG FITTINGS SKAL VERA GALVANISERAÐ.
KERFI SKAL PRÓFA MEÐ KÖLDU VATNI OG 6 KG/cm² ÞRÝSTINGI.
BALLOFIX RENNILOKAR SÉU VIÐ HVERT TÆKI EINSTREYMISLOKI VIÐ ÞVOTTAVÉLAR.
FRÁGANGUR INNTAKS OG LOFTPÚÐAR SKV. FORSKR. VATNSV. R.V.

LOFTPÚÐI

EFST Á ÖLLUM LÓÐRÉTTUM STOFNUM SKAL VERA 30 cm LANGUR LOFTPÚÐI, ÞVERMÁL JAFNT OG SVERASTI HLUTI STOFNSINS TALIÐ FRÁ GREININGU VIÐ AÐALAÐFÆRSLUÆÐ

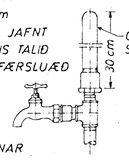

EINNIG SKAL VERA SAMSKONAR LOFTPÚÐI Á HLIÐARGREINUM, SEM LENGRI ERU EN 8 M. ÞVERMÁL JAFNT OG SVERASTI HLUTI HLIÐARGREINAR.

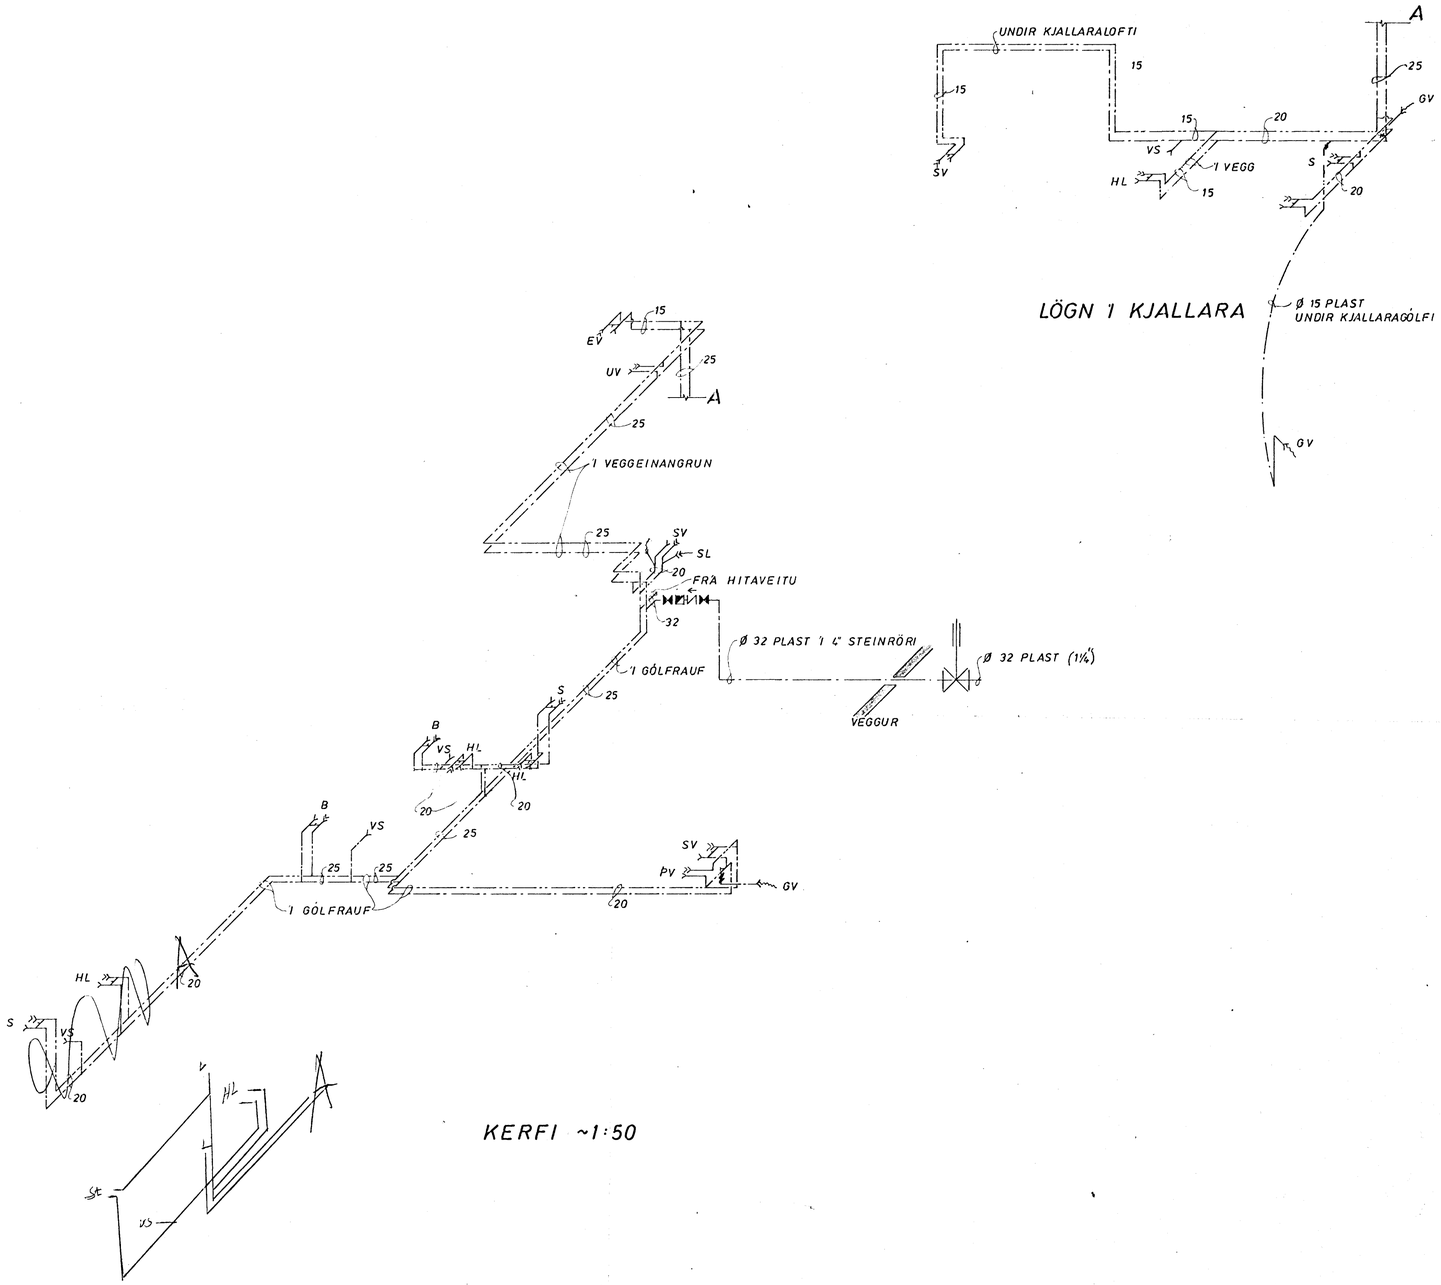

LÖGN 1 KJALLARA

KERFI ~1:50

VESTURVANGUR 375	MÆLIKVARÐI ~1:50	VERK 7505	TEIKN NR 2.6
VATNSLÖGN - KERFI	Hannað: Teiknað:	Yfirfarið: Samþ: JGB	DAGS MARS '75
JÓHANN GUNNAR BERGÞÓRSSON VERKFR MVFÍ STRANDGÖTU 11 — HAFNARFIRÐI — SÍMI 53315	BREYTT		