

Samþykkt á fundi bygginga-
nefndar þ. 14.5.1975
BYGGINGAFULLTRÚINN
Í HAFNARFIRÐI
G. Sigurðsson



Verði húsið hitað upp til bráðskipta,
með olíuhvélum eða á annan hátt,
skel hafi fullt samráð við byggingafultrúa
og stöðvöldstjóra um frágang slíks
áttæðar.

Ganga skal frá opnu
eldstíðu í samráði við
stöðvöldstjóra

skurður A-A

skurður B-B

VESTURVANGUR

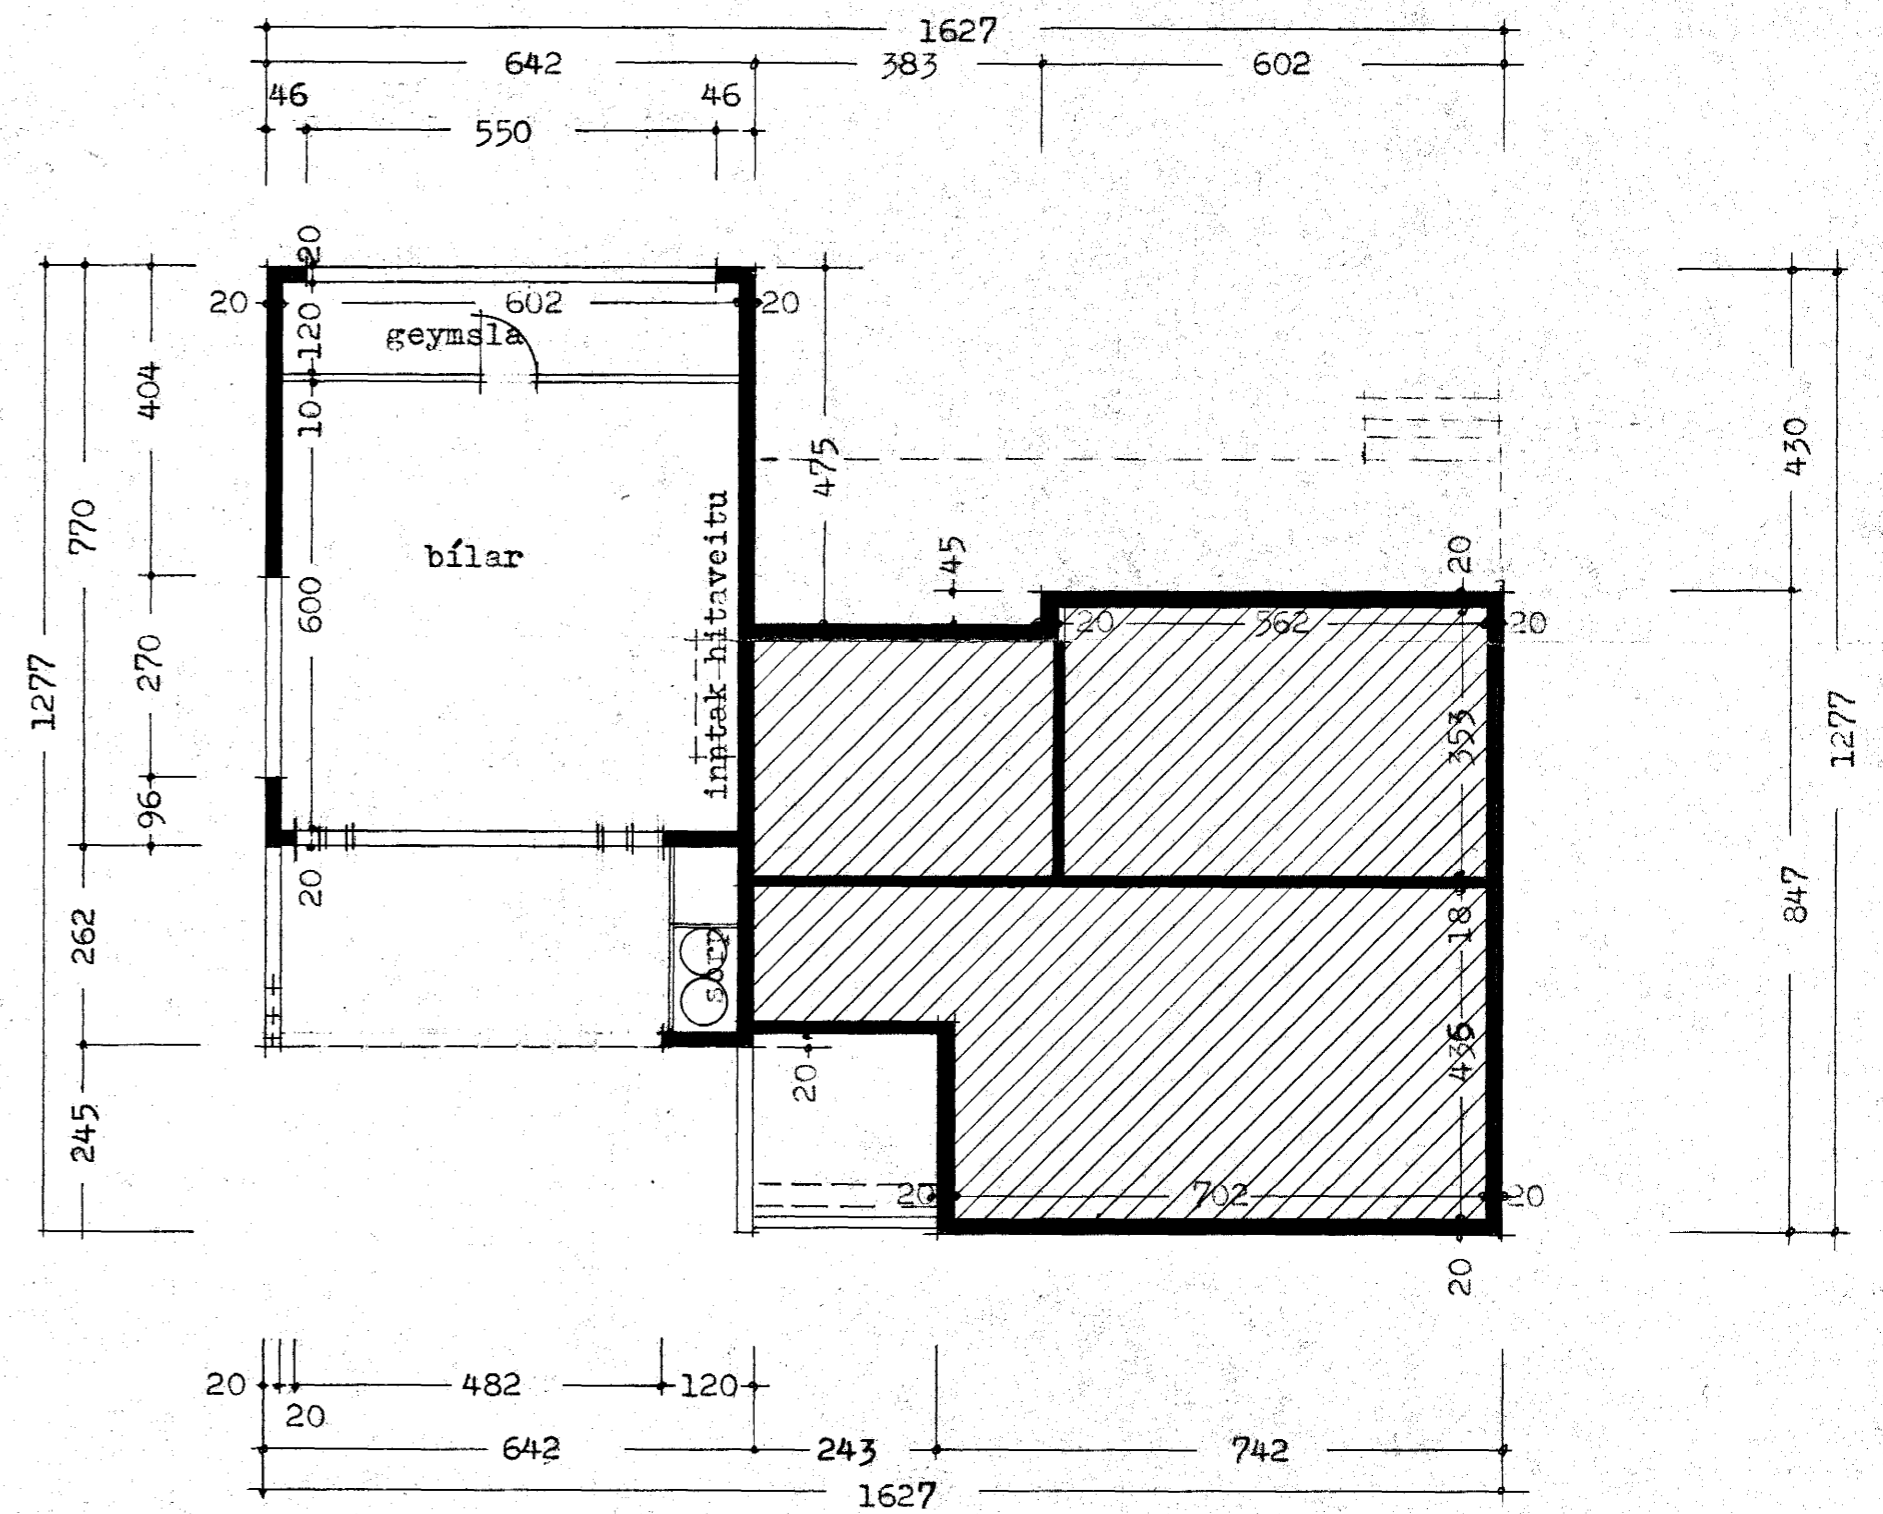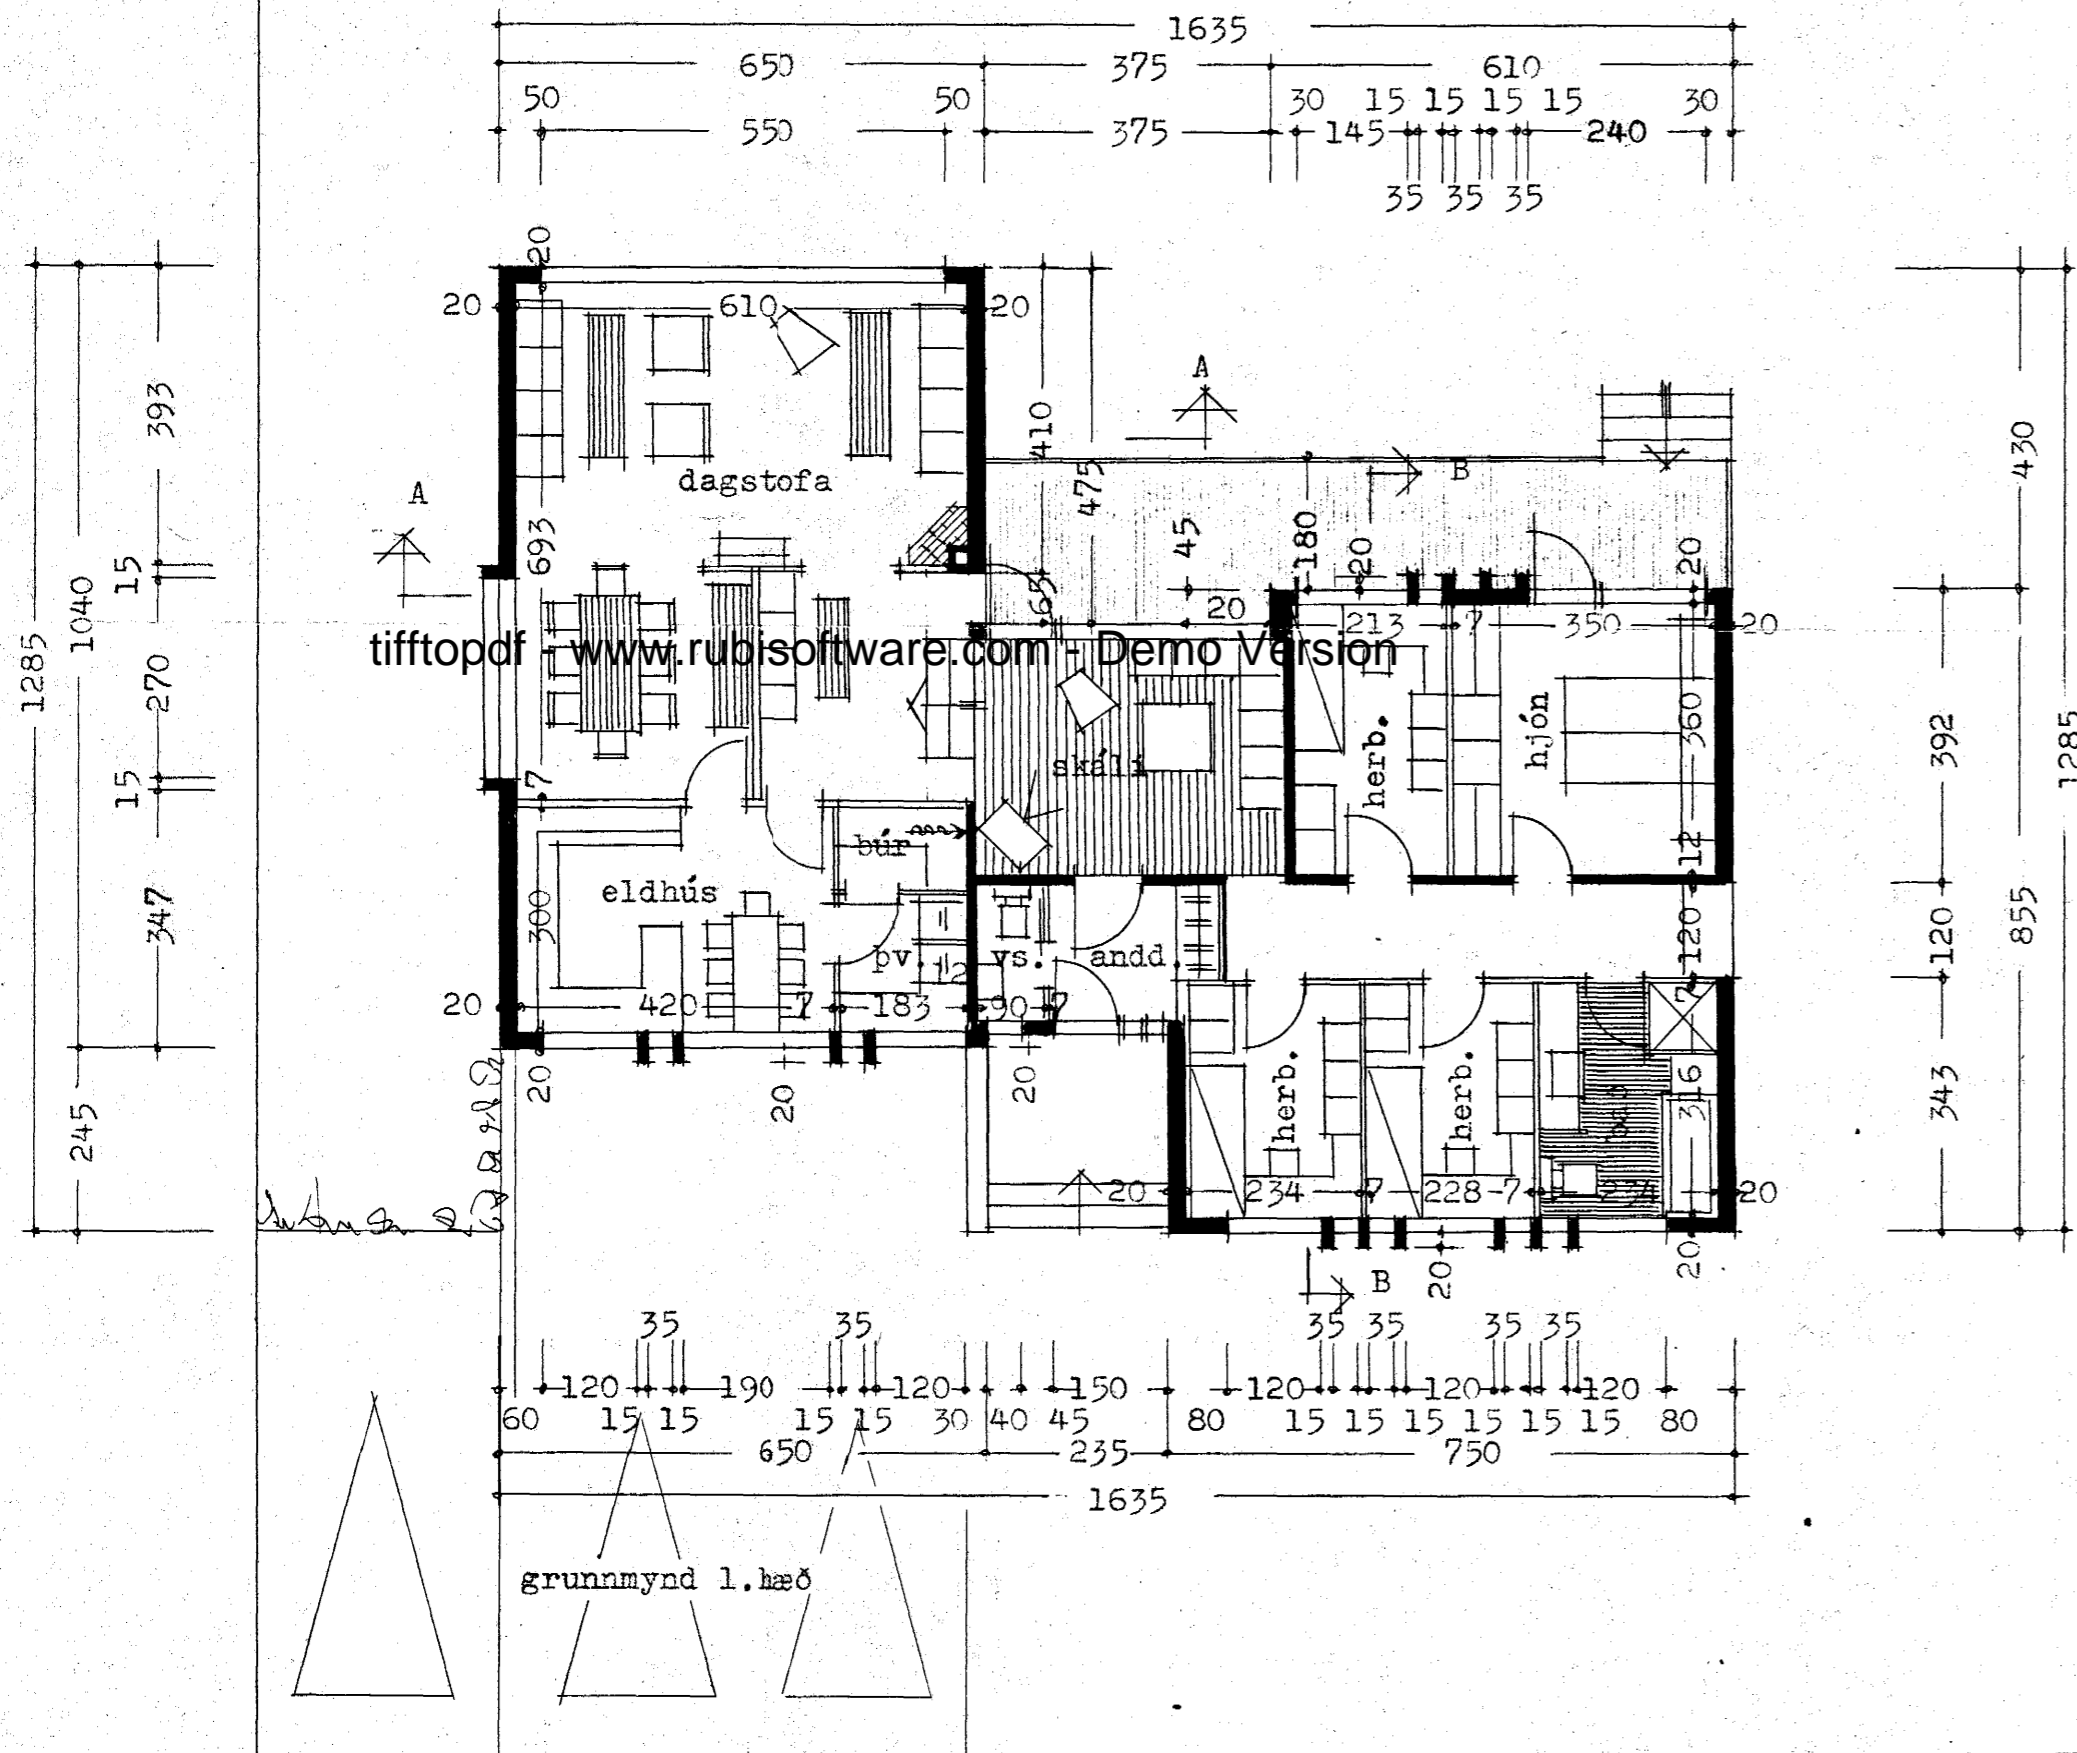

Flatarmál 1. hæðar 143,91 m.²

Breitt í júní 1975

Reykjavík í maí 1975

Gjartan Sveinsson

Gjartan Sveinsson