


TAFLA YFIR TÖPPUNARSTADÍ


SKERMT ST.	NÁM	FJÖLDI	KALDÍR KRANAR		HEITIS KRANAR	
			VÍÐA MI	TÖPPUNAR EININGAR	VÍÐA MI	TÖPPUNAR EININGAR
H1	Hundlaugur	2	2	2	2	2
B	Baskör	1	1	1	1	1
ST	Breytipbög	1	1	1	1	1
VS	Sálfornisskálar	2	2	1		
Sk	Skólkálar					
BV	Síðhúsvaskur	1	1	1	1	1
BV	Uppþrottavélar	1	1	1	1	1
SV	Skolvaskur	1	1	1	1	1
GK	Garðkrani	1		1	2	
Sk	Slóngukrani	1	1	1		
BV	þrottavél	1	1	1		
BV	Bilshúsrashur	1	1	1	1	1
Samtale töppunareininger:			13		8	

Hólmud er:

Ósóknud er:

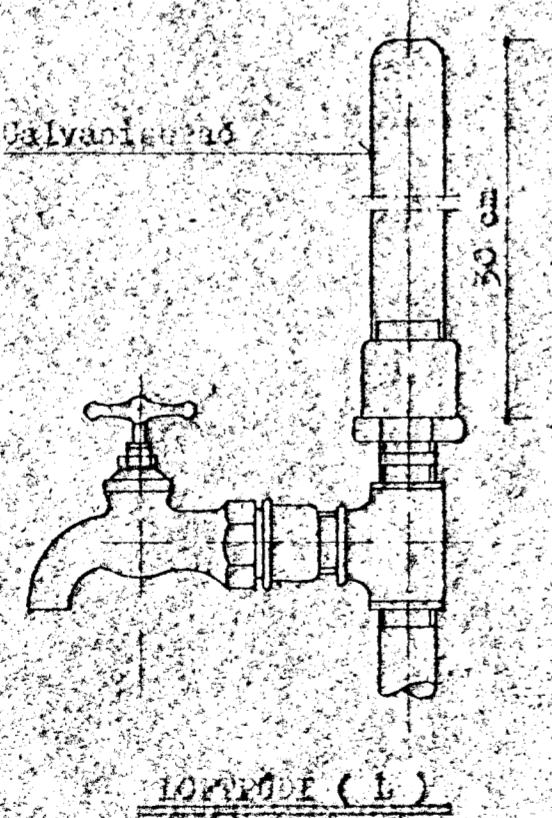

Loftptöði í loftáttum afornva skal vera 30 cm langur loftptöði, þvermál jafn og óverasti hluti stofnunar talid frá reiningu við almaladarslæð. Minni skal vera samlokar loftptöði á hlíðargreinur, sem lengri eru en 8 cm. Þvermál jafn og óverast hluti hlíðargreinar. Stodgötning loftptöða á kær, sjá mynd.

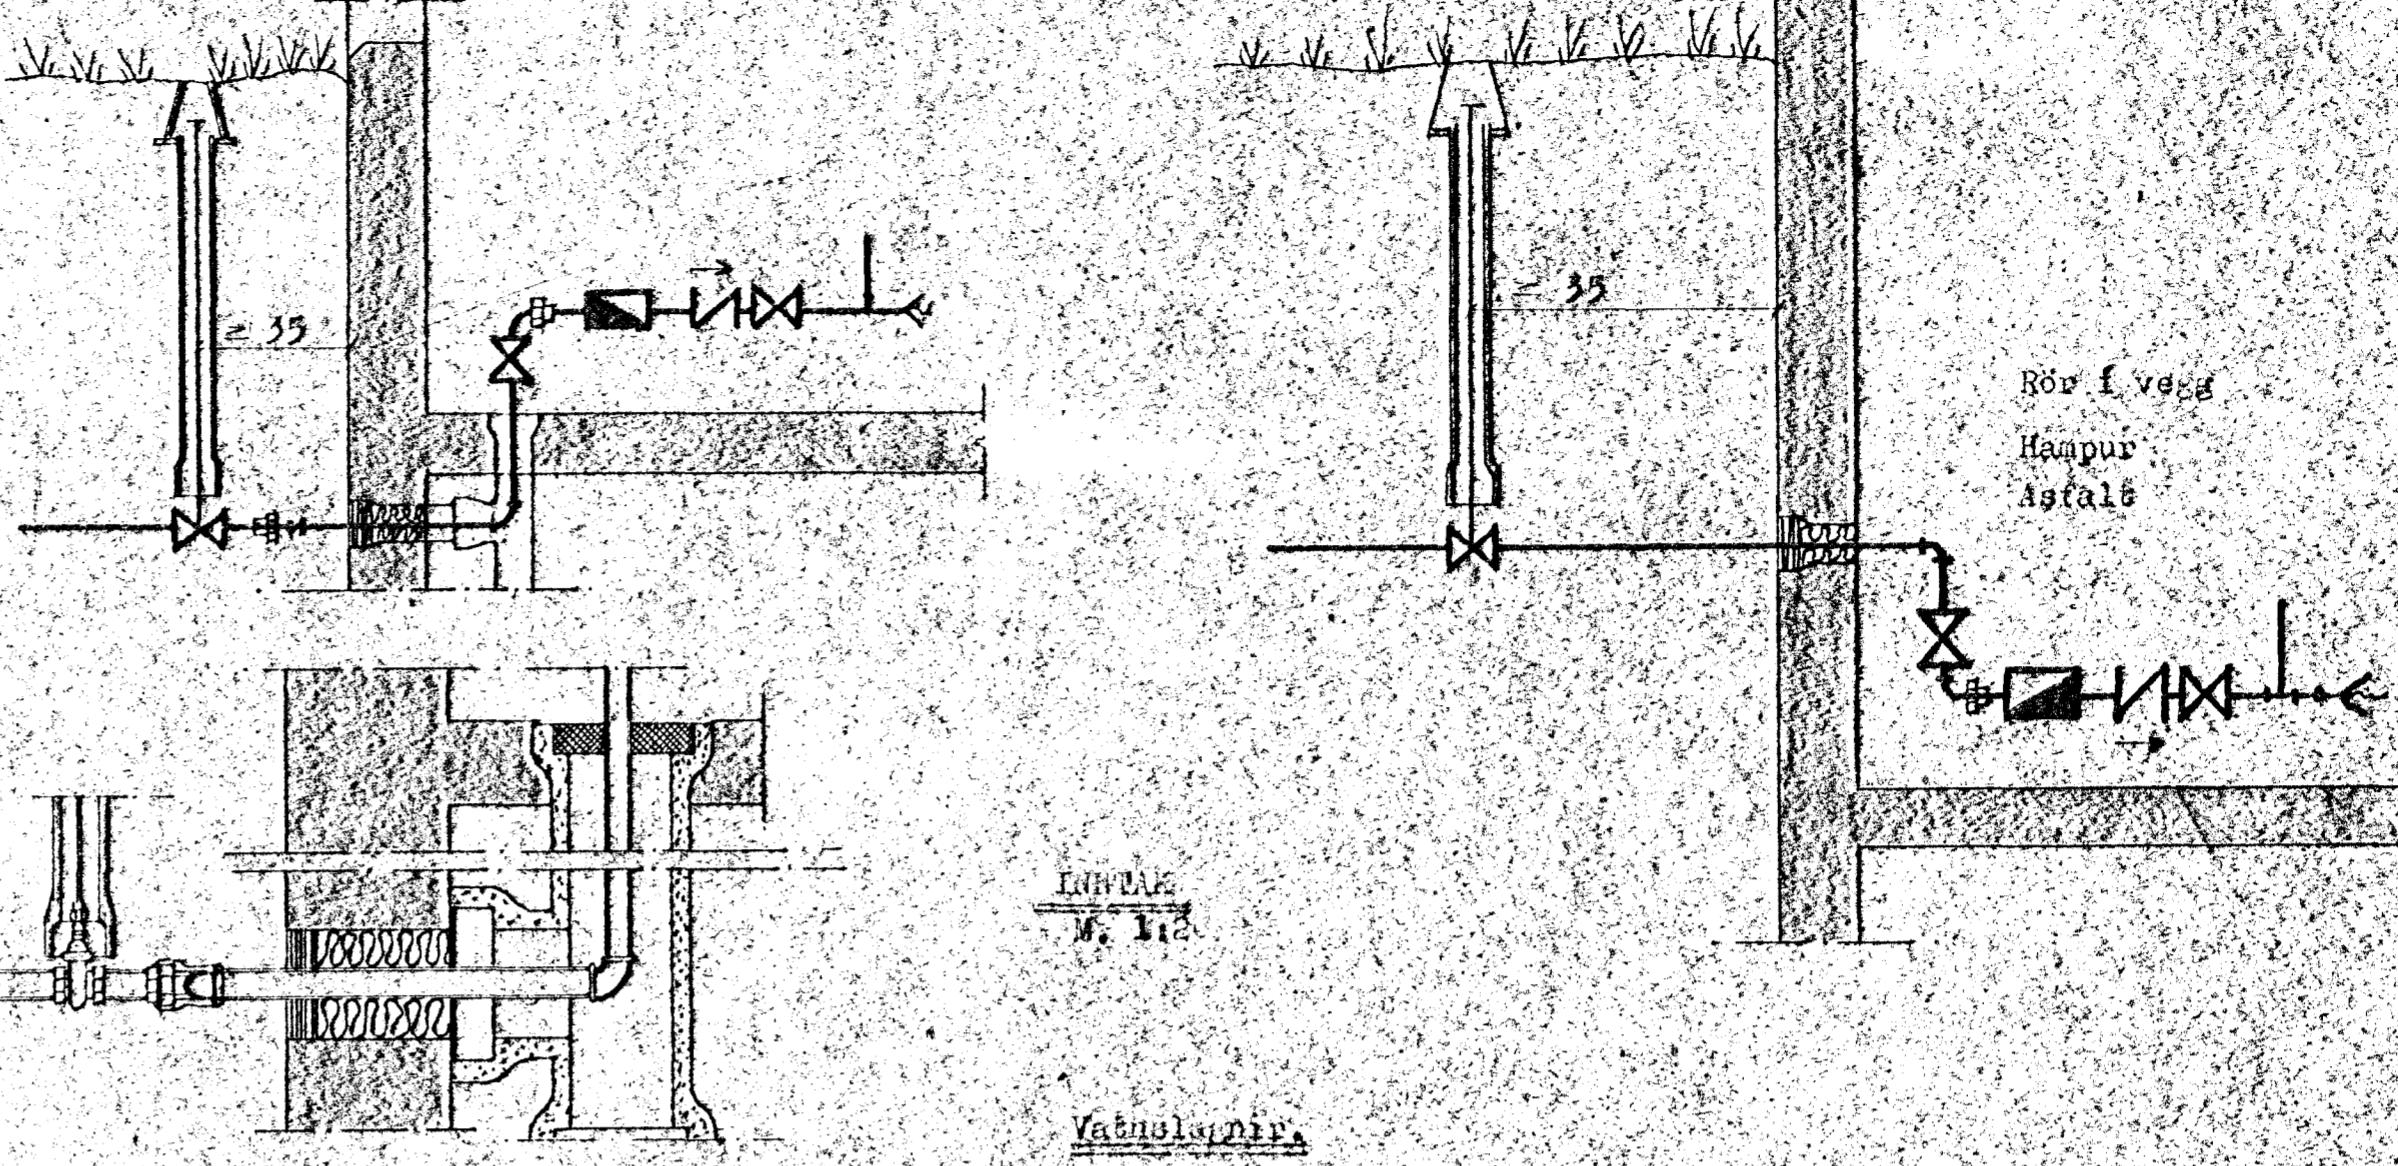

Vatnslagnir

Pipur utanhús skalu vera plasti, eða bikaðar jarnpipur vafður með nessfæstriga og síðan bikaðar á ný.

Pipur yrif kalt vatn innanhus skaun einangradar með 20 mm plastdólm eða jarnþjú um valdar með sísalpappa.

Pipur yrif heitt vatn skal einangra með 20 mm glerullarhólkum eða jarnþjú og valdar með sísalpappa.

Svilegar pipur skal einnira með 20 mm glerullarhólkum eða jarnþjú, veðja með sísalpappa eða gríeju, líftora og tvindla.

Að laghnaveini, pipur og ríttings fyrir heitt vatn og heizluvatn kalt, skal vera galvaníserð.

Kerfi skal prýstiblöfa með köldu vatni og 6 kg/cm² tryssing.

Lagnir faki skulu lagðar þannig, að einangrun loksins komi yfir pipum en engin undir. Sjá sáningarmynd.

PLANNYND: sjá teikn nr. 03-01
RÚMMYND: sjá teikn nr. 03-02



VESTURVANGUR 06 HAFNARFJ.

Nr.

03-03

Vatnslagnir, serteikningar og skyringar

MKV	Teikn. s.s.
	Teikn. s.r.p.
	Dags. Júní. '75

VERKFRAEÐISTOFA

Gudm. G. Þorarinssonar

Skipholti 1 smi. 260 61

Br. Nr.	Dags.	Breyting	At	Samp.	Sau.	Stuðum.
---------	-------	----------	----	-------	------	---------